


Металлический каркас изготавливается из профильной трубы 80x80x4мм

Изм.	Лист	№ докум.	Подп.	Дата

СБ

Ив. № подл.	Подп. и дата
Взам. инв. №	Ив. № дубл.
Подп. и дата	Подп. и дата

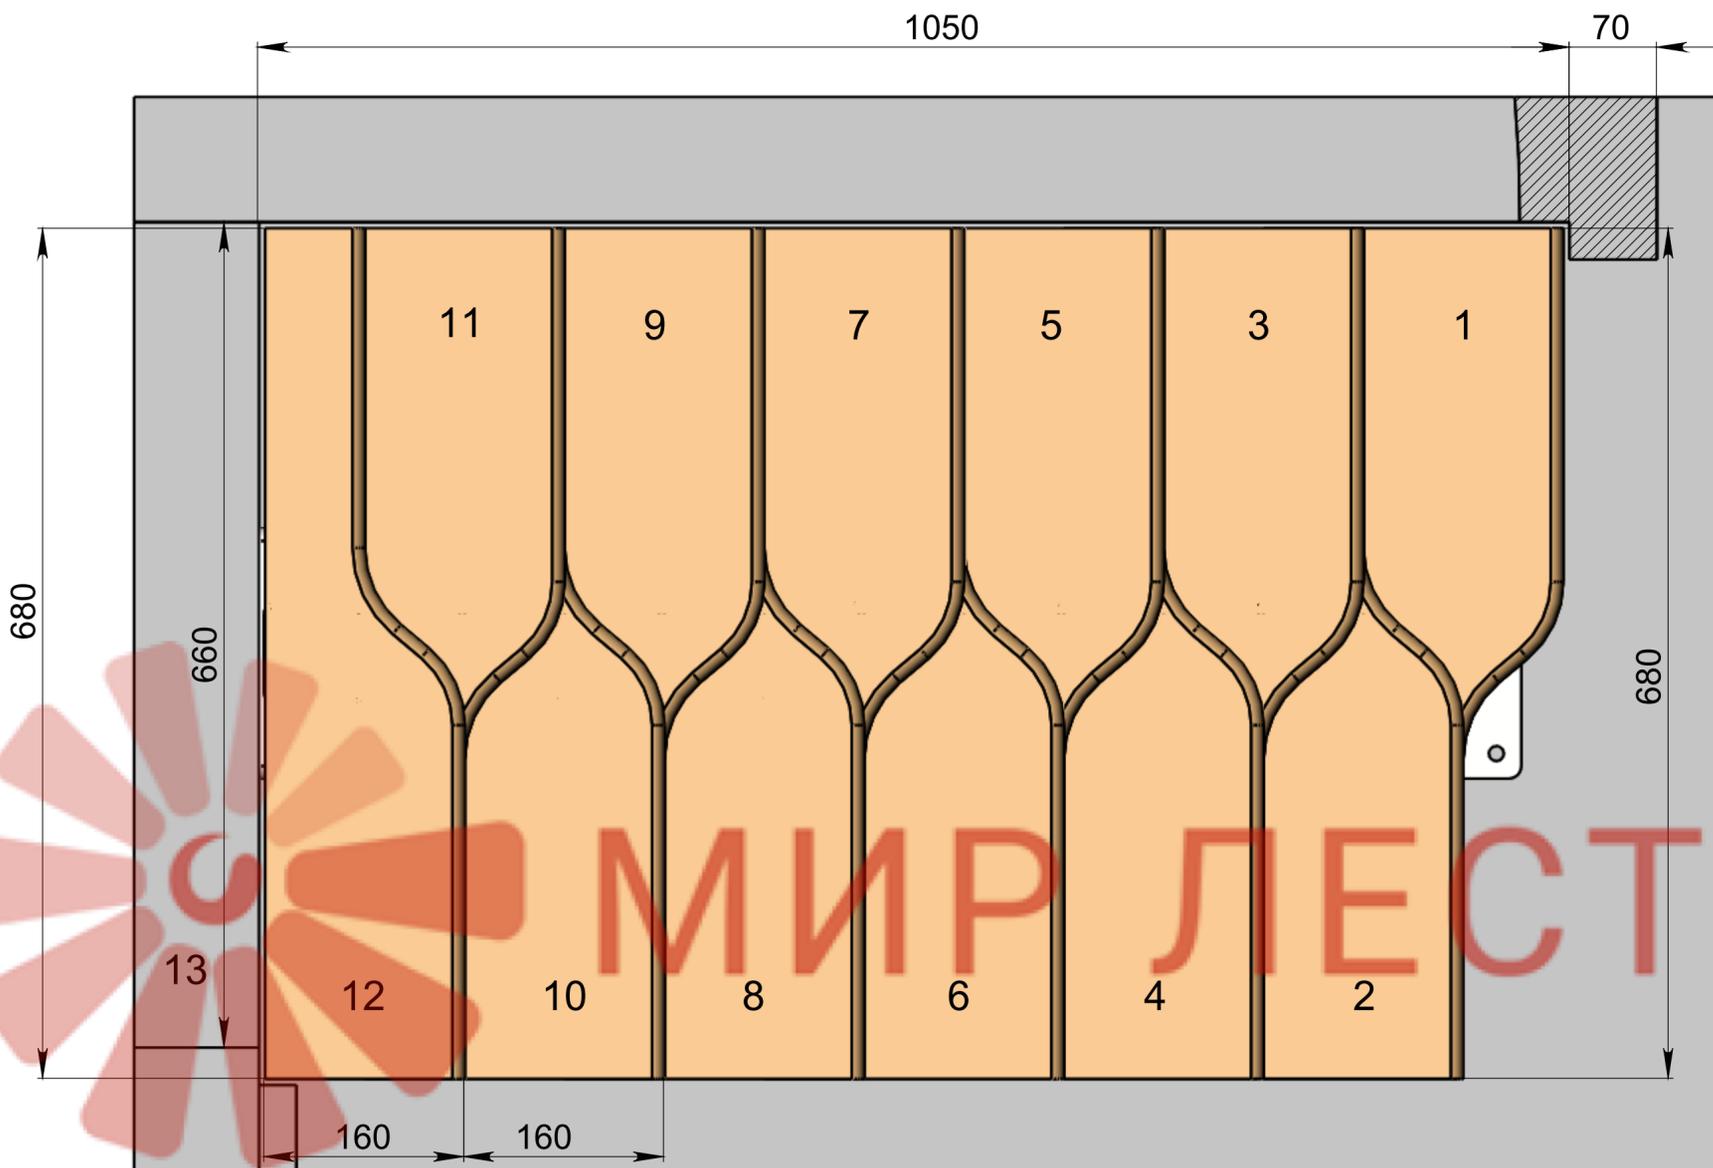


Инв. № подл.	Подп. и дата
Взам. инв. №	Инв. № дубл.
Подп. и дата	Подп. и дата


Изм.	Лист	№ докум.	Подп.	Дата

СБ


Д-Д (1 : 5)

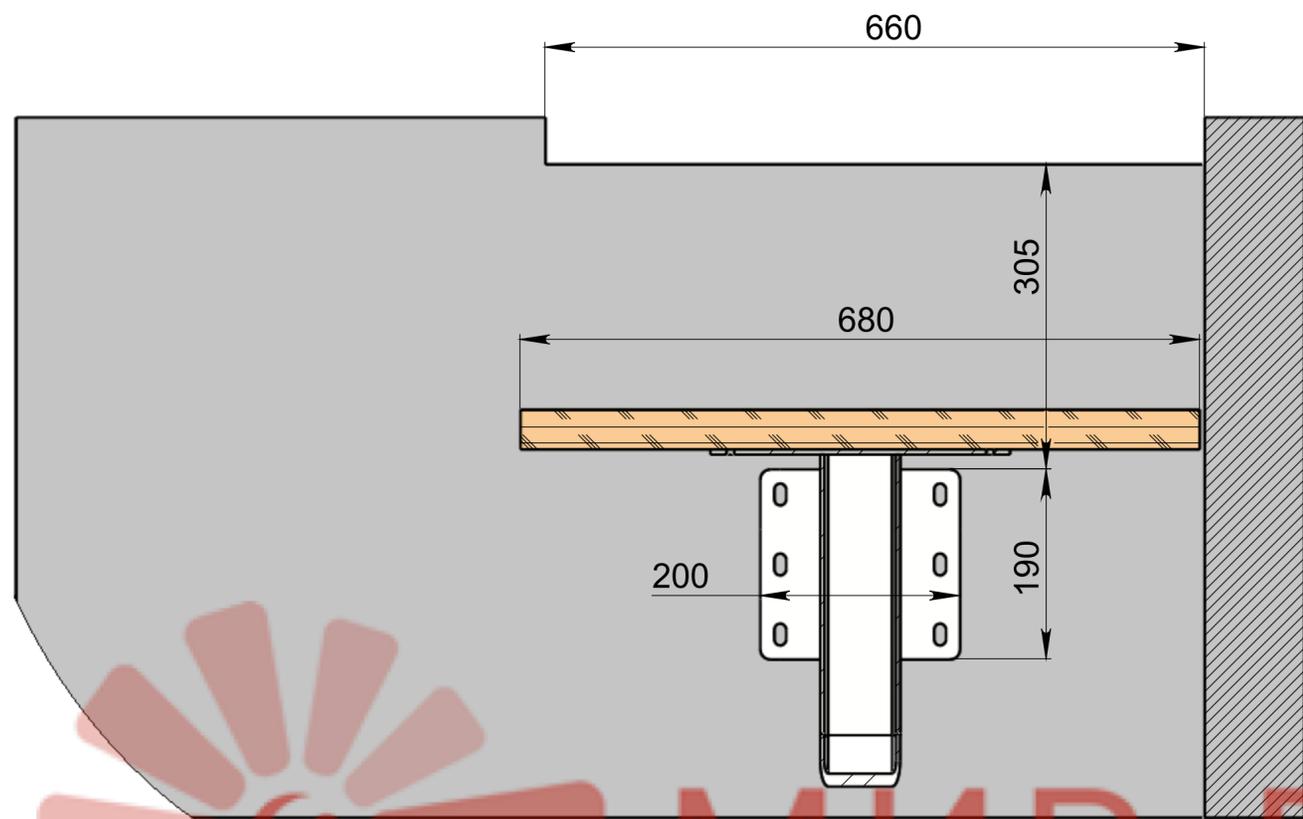

А (1 : 5)

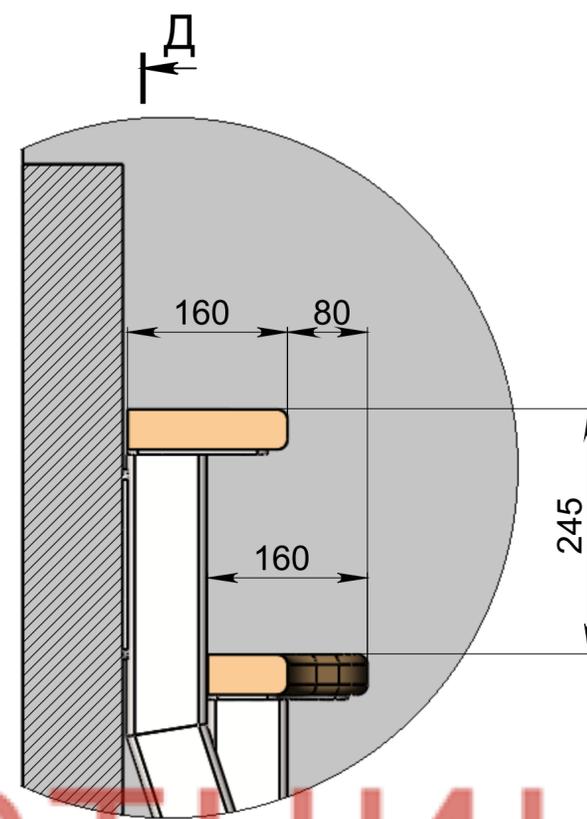


В (1 : 6)

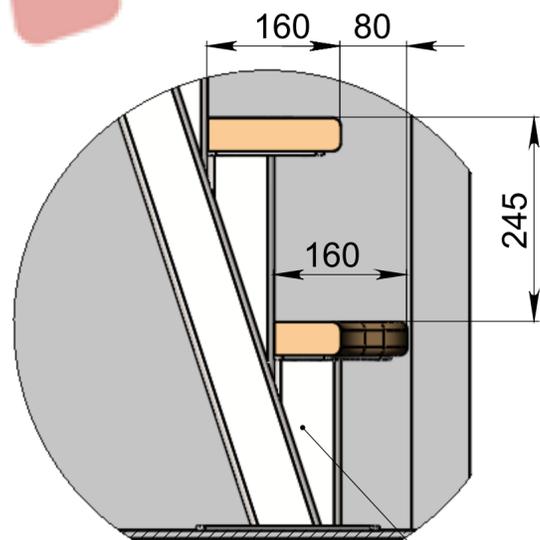

Лестница устанавливается на чистовой пол

Г-Г (1 : 11)

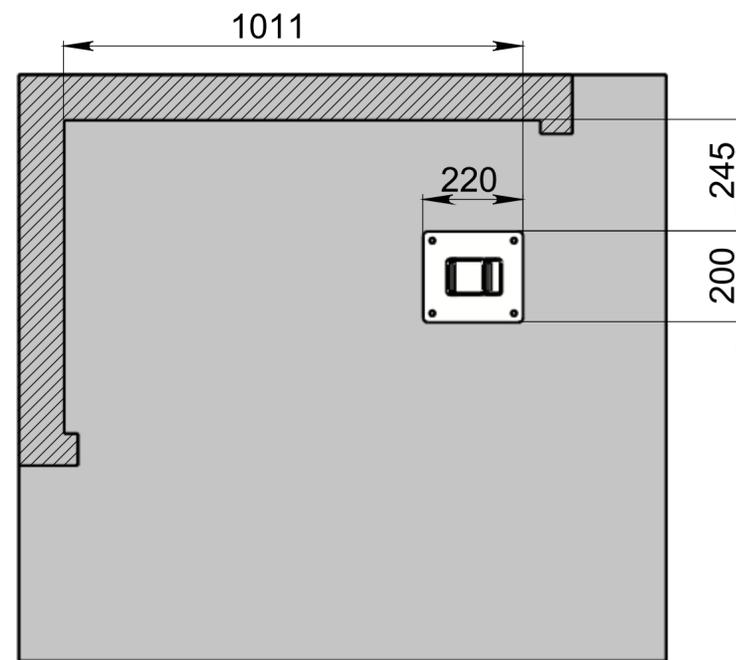


Ив. № подл.	Подп. и дата
Взам. инв. №	Ив. № дубл.
Подп. и дата	Подп. и дата

Изм.	Лист	№ докум.	Подп.	Дата

СБ

Лист 3

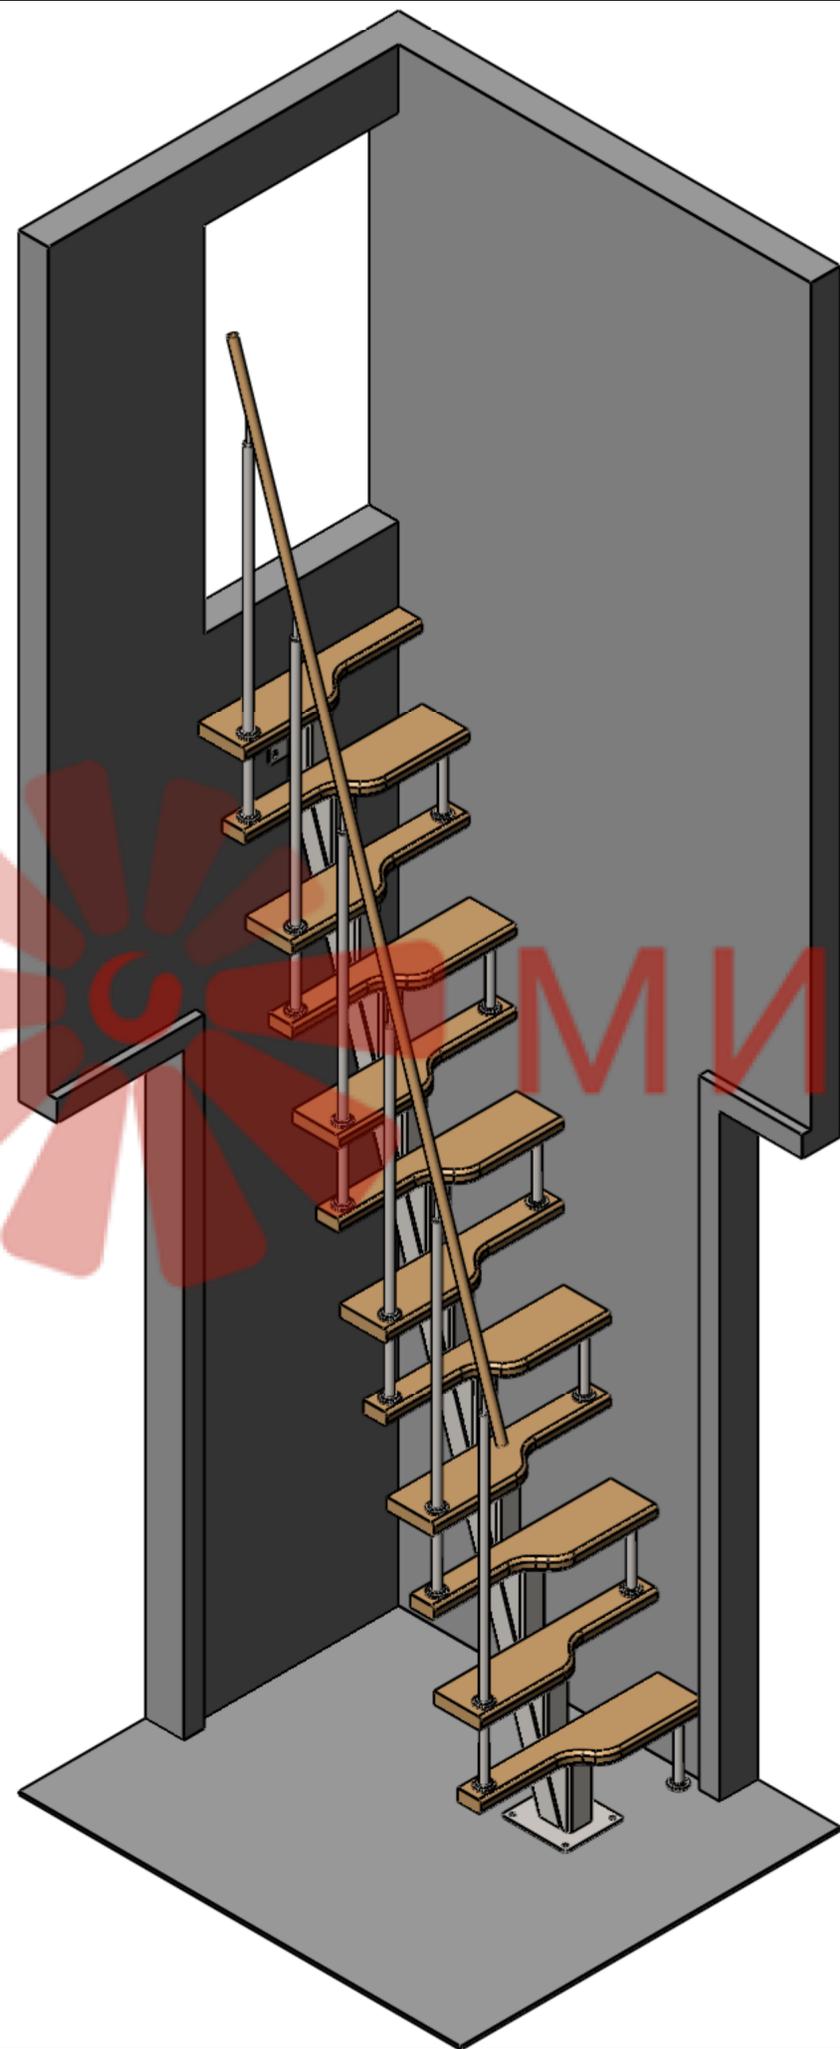




# МИР ЛЕСТНИЦ

Инв. № подл.	Подп. и дата
Взам. инв. №	Инв. № дубл.
Подп. и дата	Подп. и дата

Изм.	Лист	№ докум.	Подп.	Дата

СБ

Лист  
4

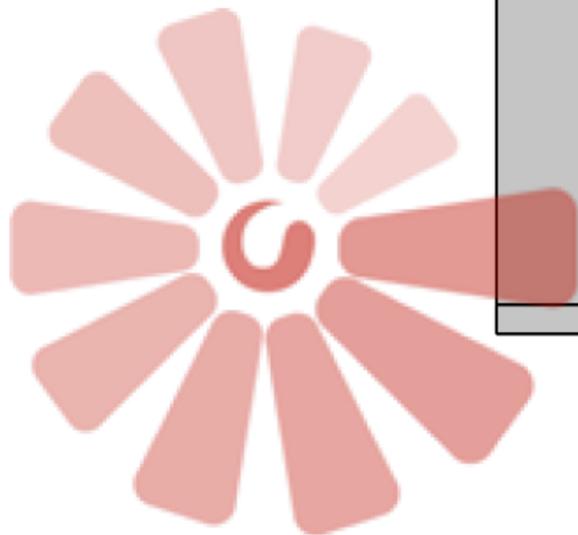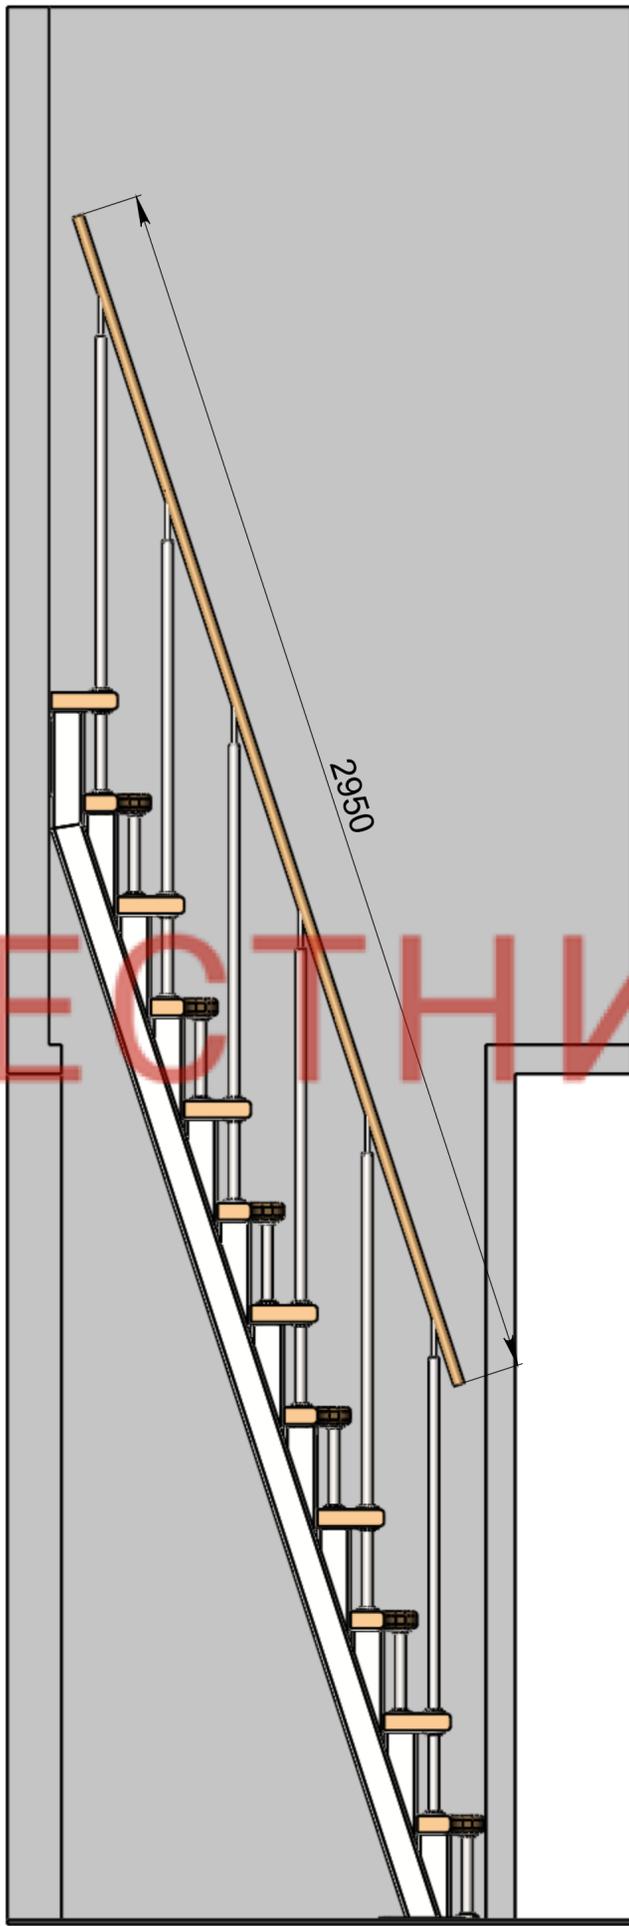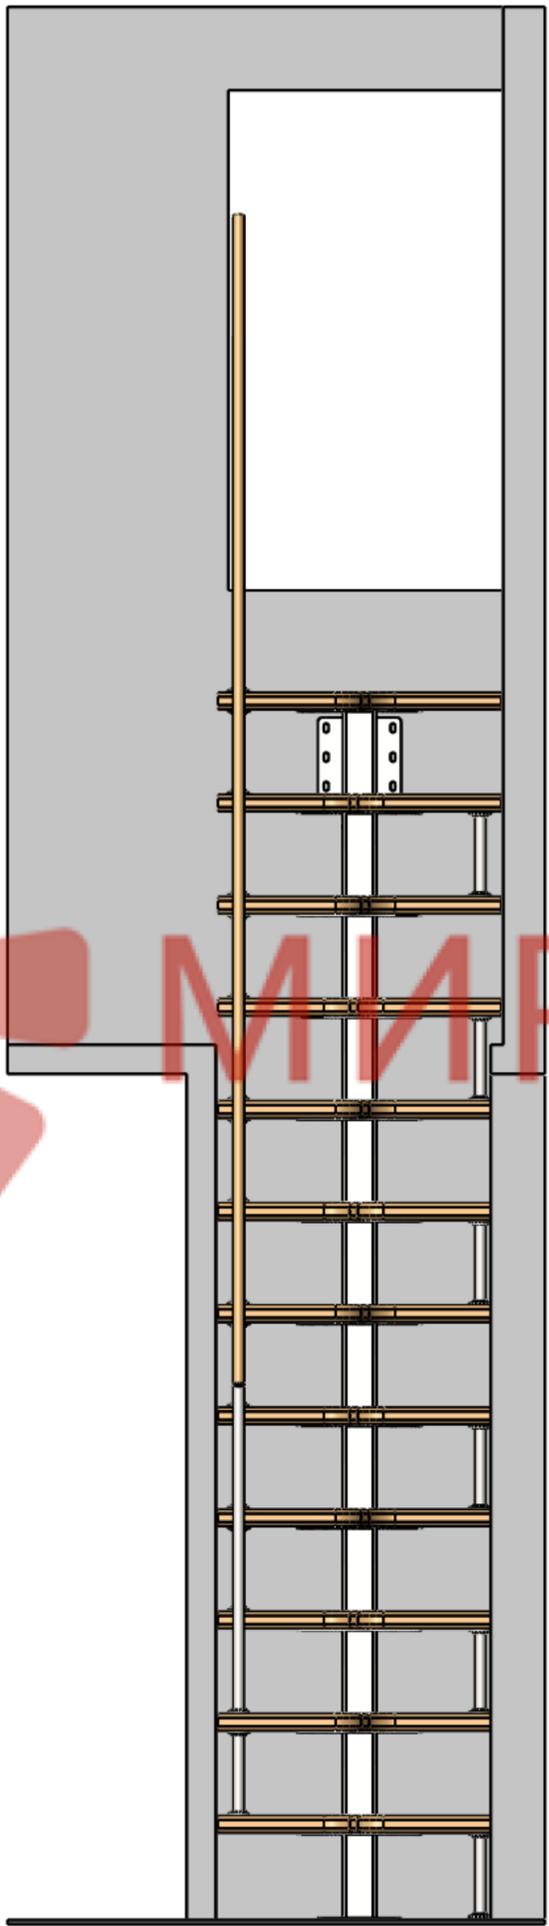

МИР ЛЕСТНИЦ


Инв. № подл.	Подп. и дата	Взам. инв. №	Инв. № дубл.	Подп. и дата

Изм.	Лист	№ докум.	Подп.	Дата

СБ

В

В



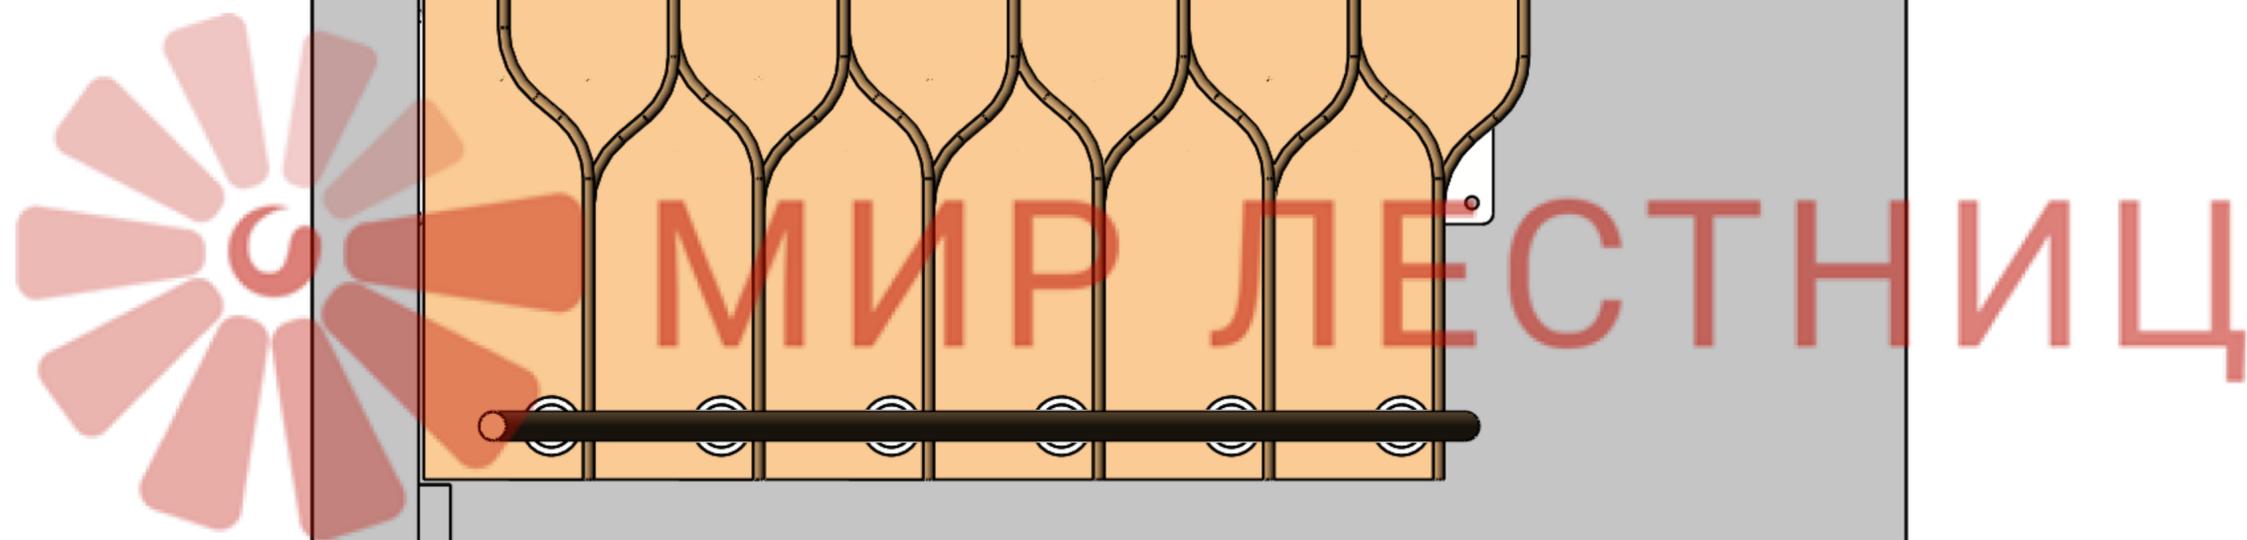


Инв. № подл.	Подп. и дата	Взам. инв. №	Инв. № дубл.	Подп. и дата

Изм.	Лист	№ докум.	Подп.	Дата

СБ

Лист  
6

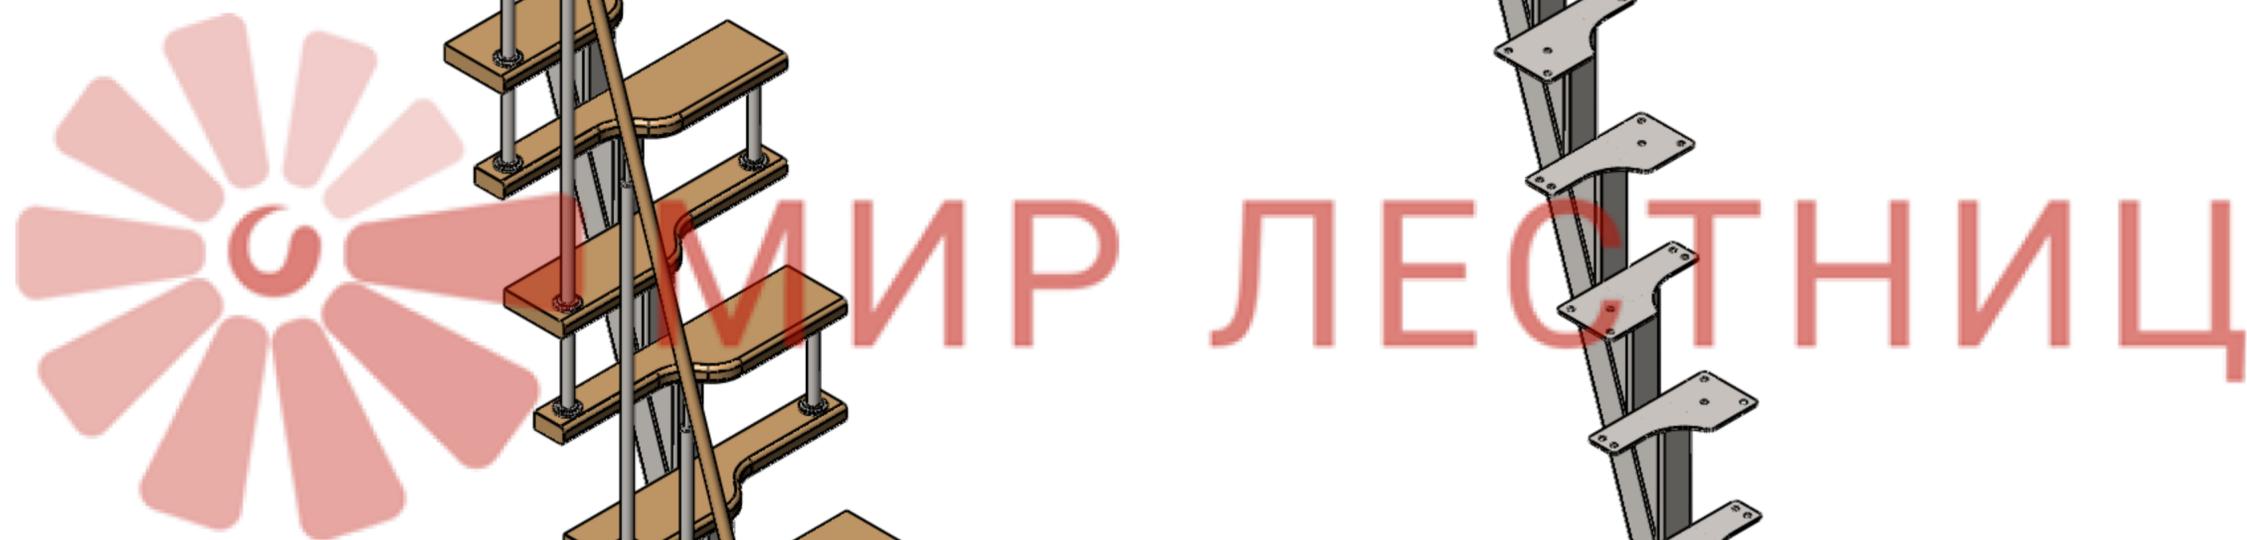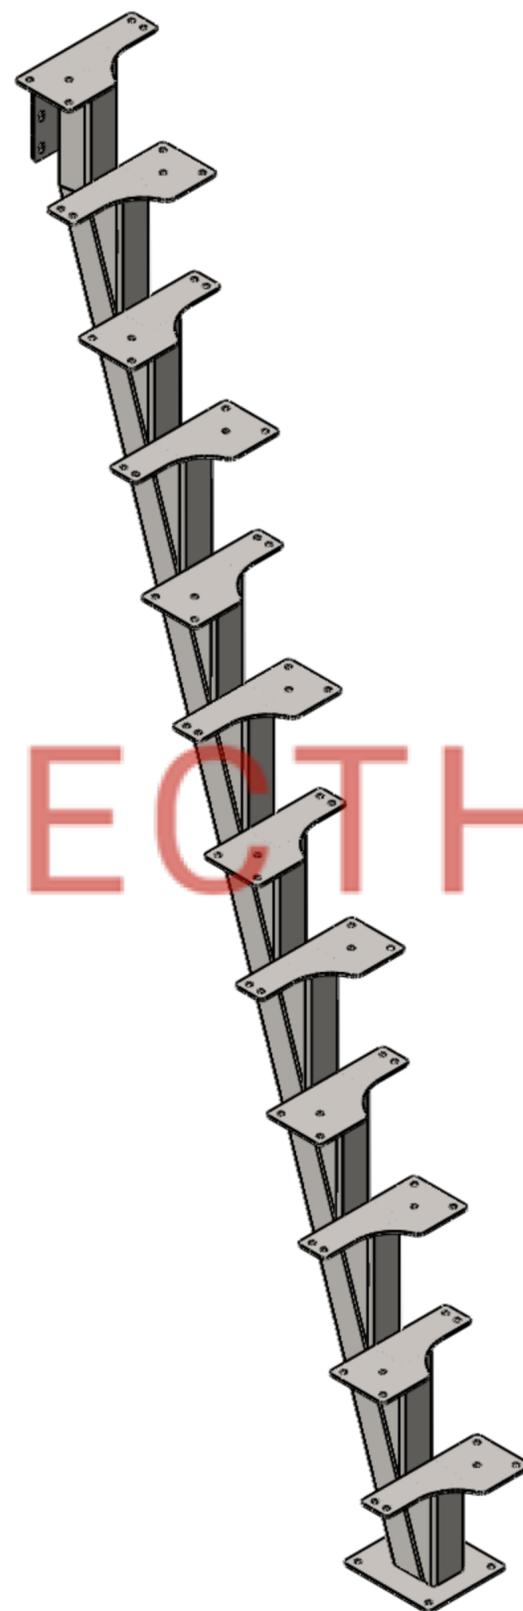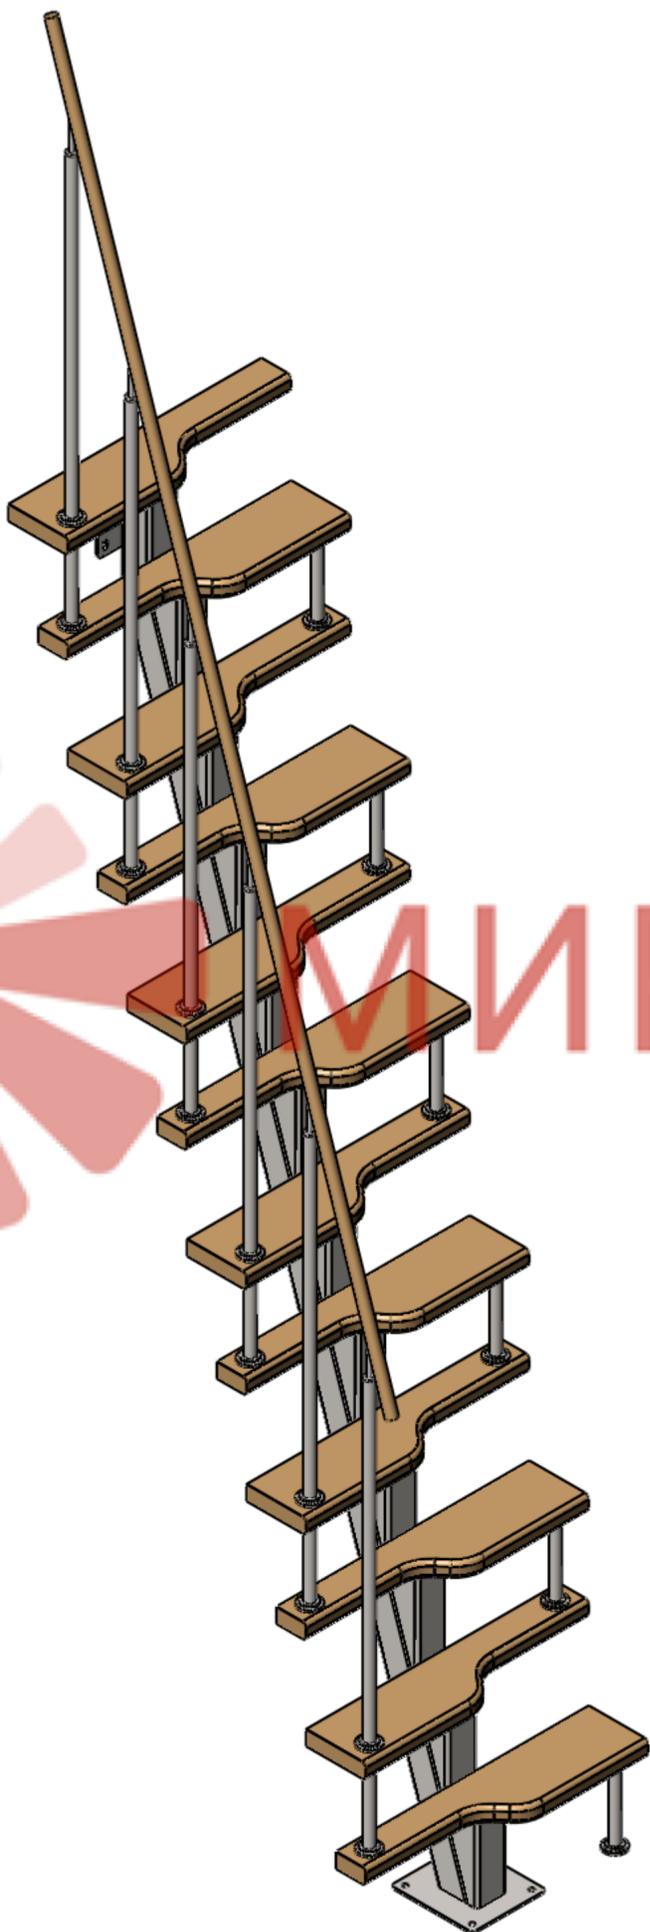

Инов. № подл. Подп. и дата  
 Взам. инв. № Инв. № дубл. Подп. и дата

Изм.	Лист	№ докум.	Подп.	Дата

СБ

Лист 7