
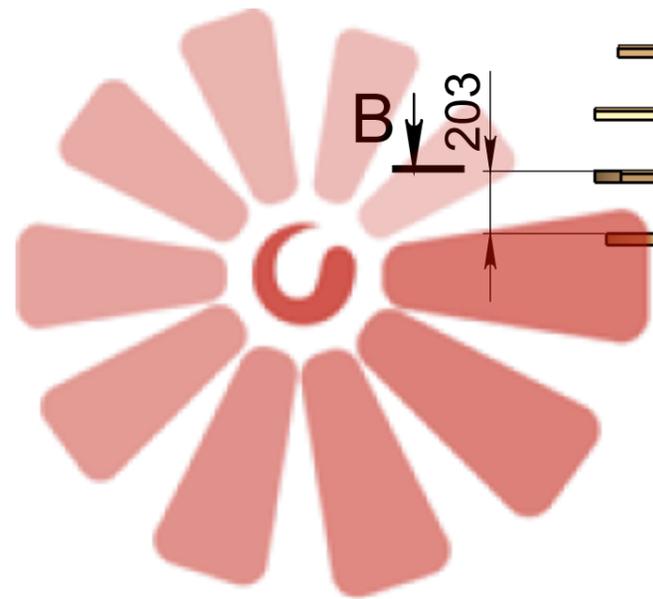
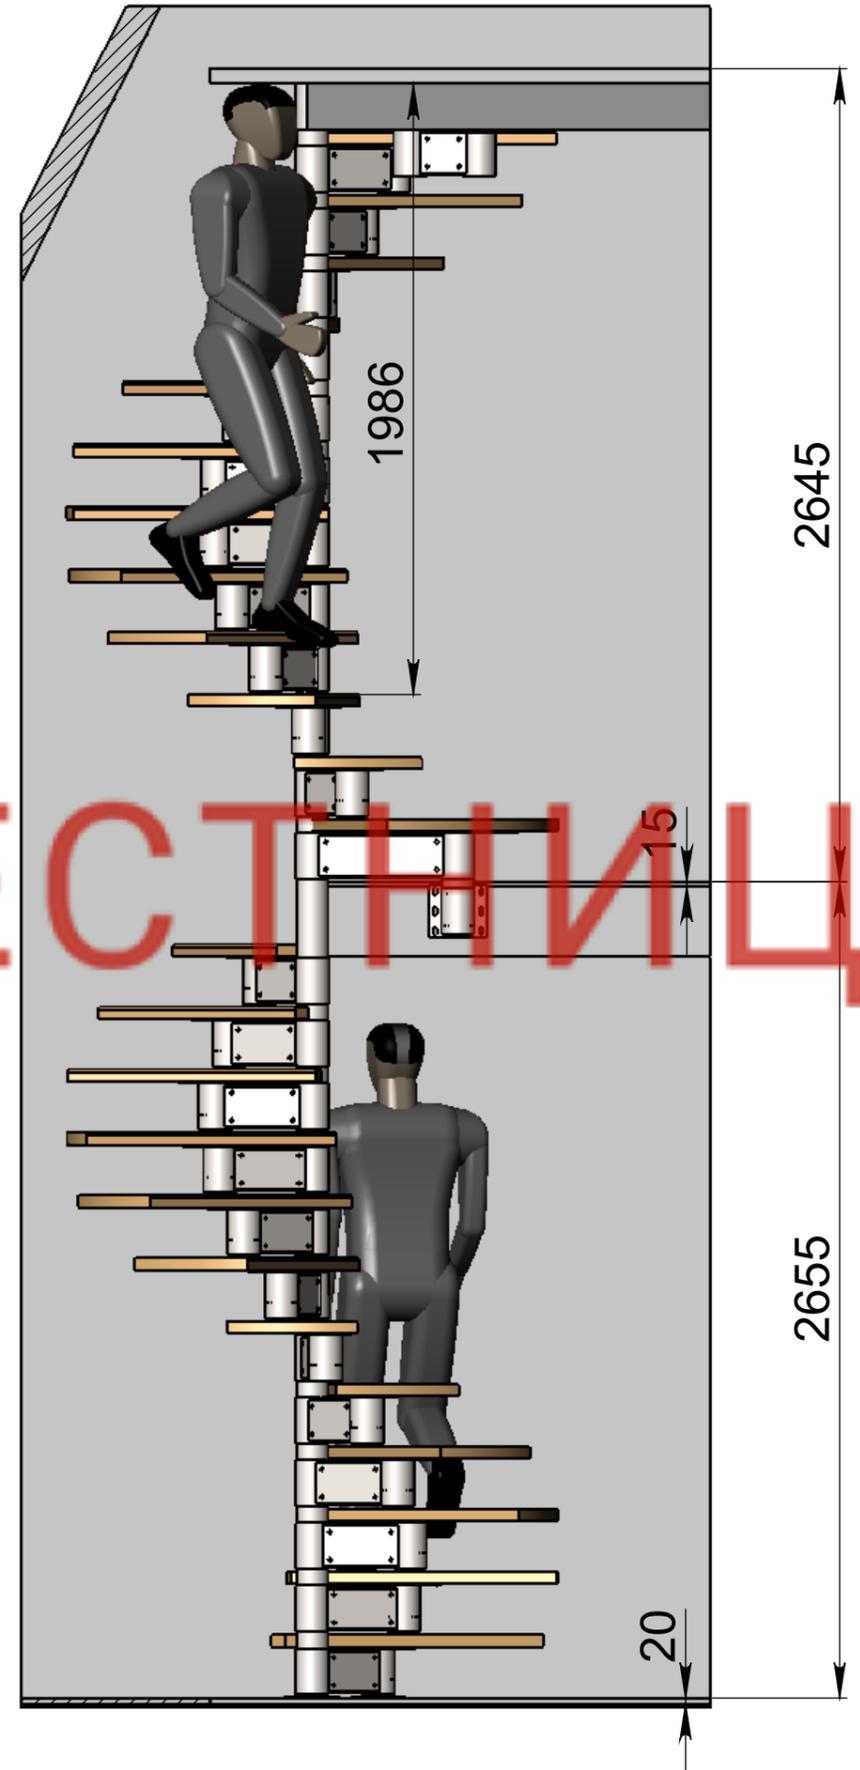


СБ

Крепление к существующей балке

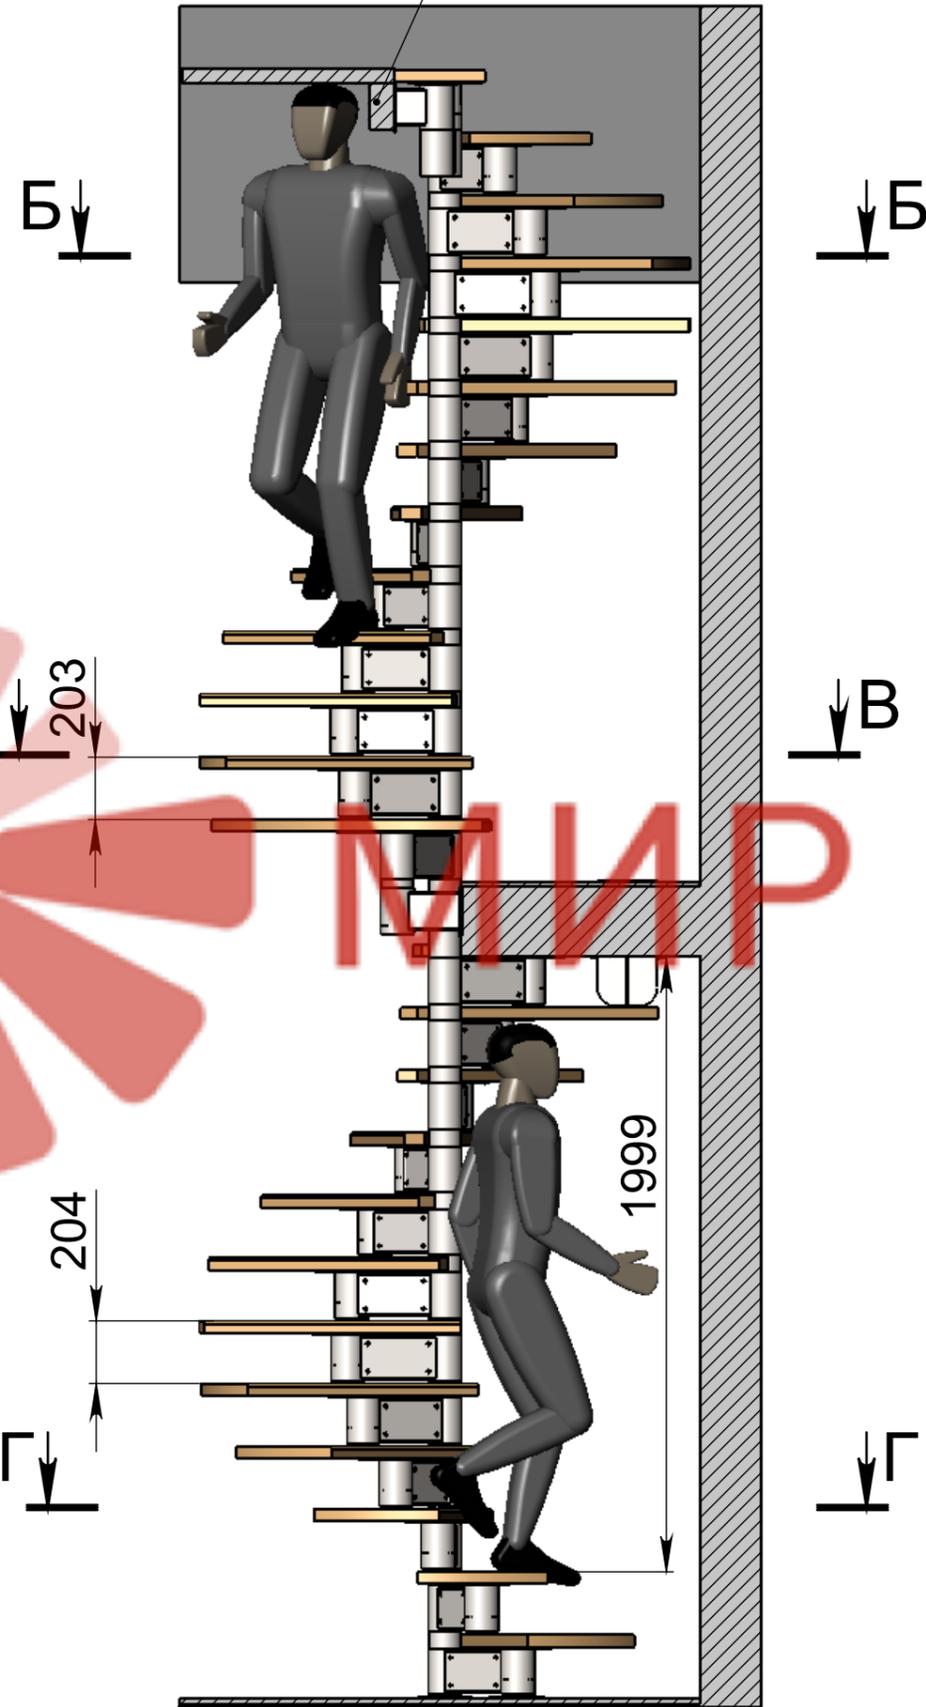

МИР ЛЕСТНИЦ


Инв. № подл.	Подп. и дата	Взам. инв. №	Инв. № дубл.	Подп. и дата

Изм.	Лист	№ докум.	Подп.	Дата


СБ Вислогузов

Лист
1

Г-Г (1 : 12)

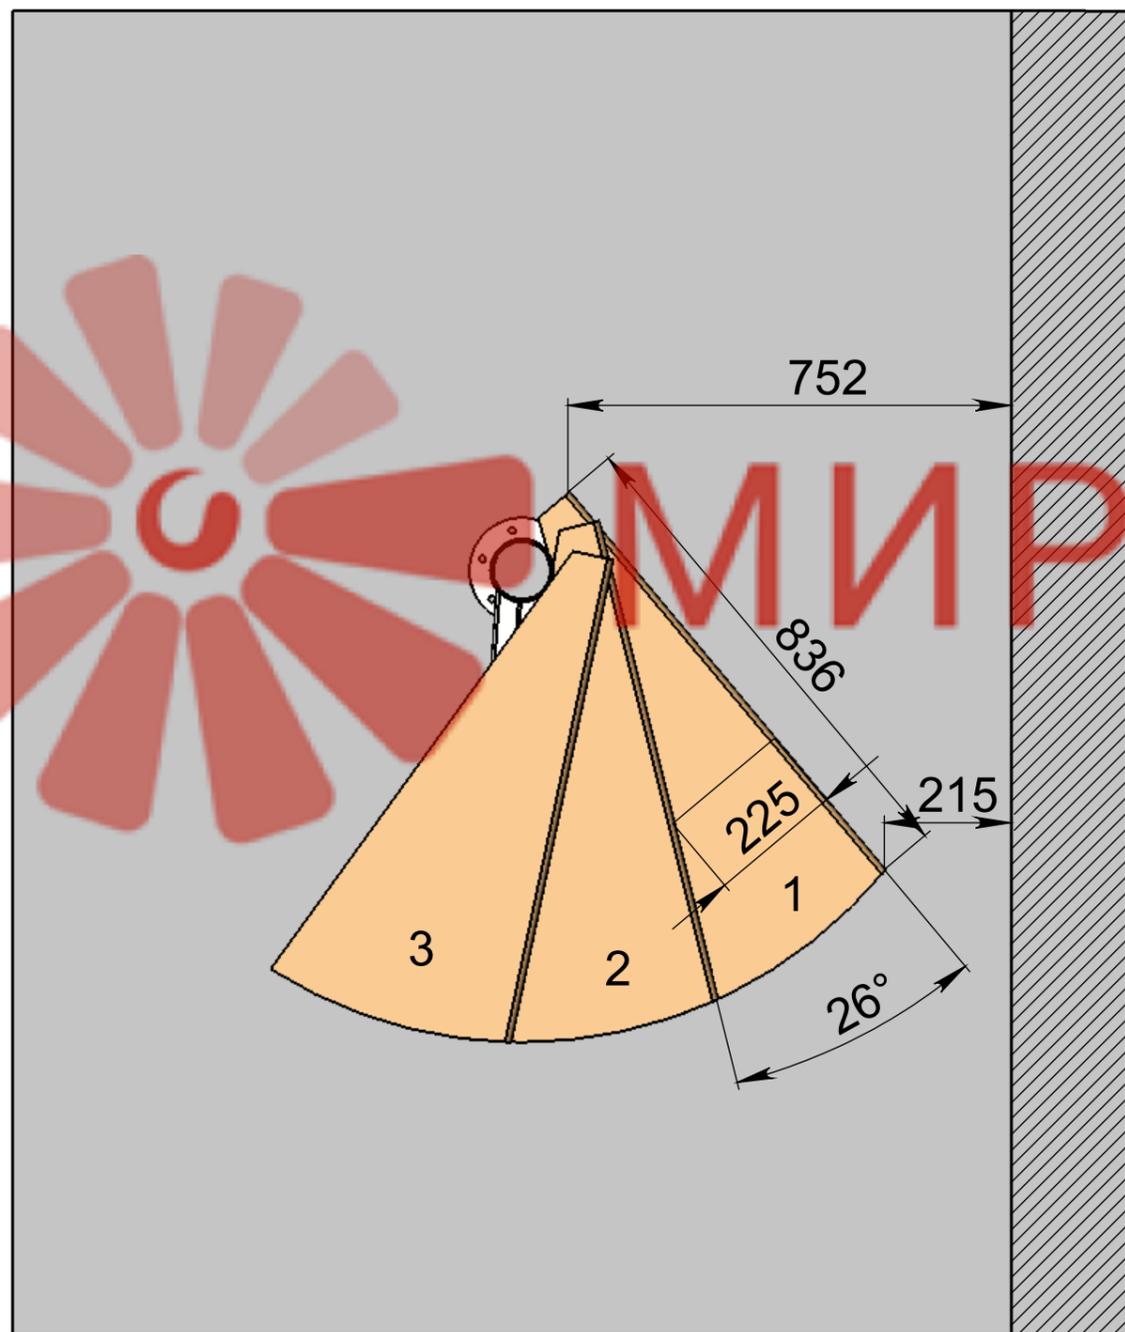



В-В (1 : 12)

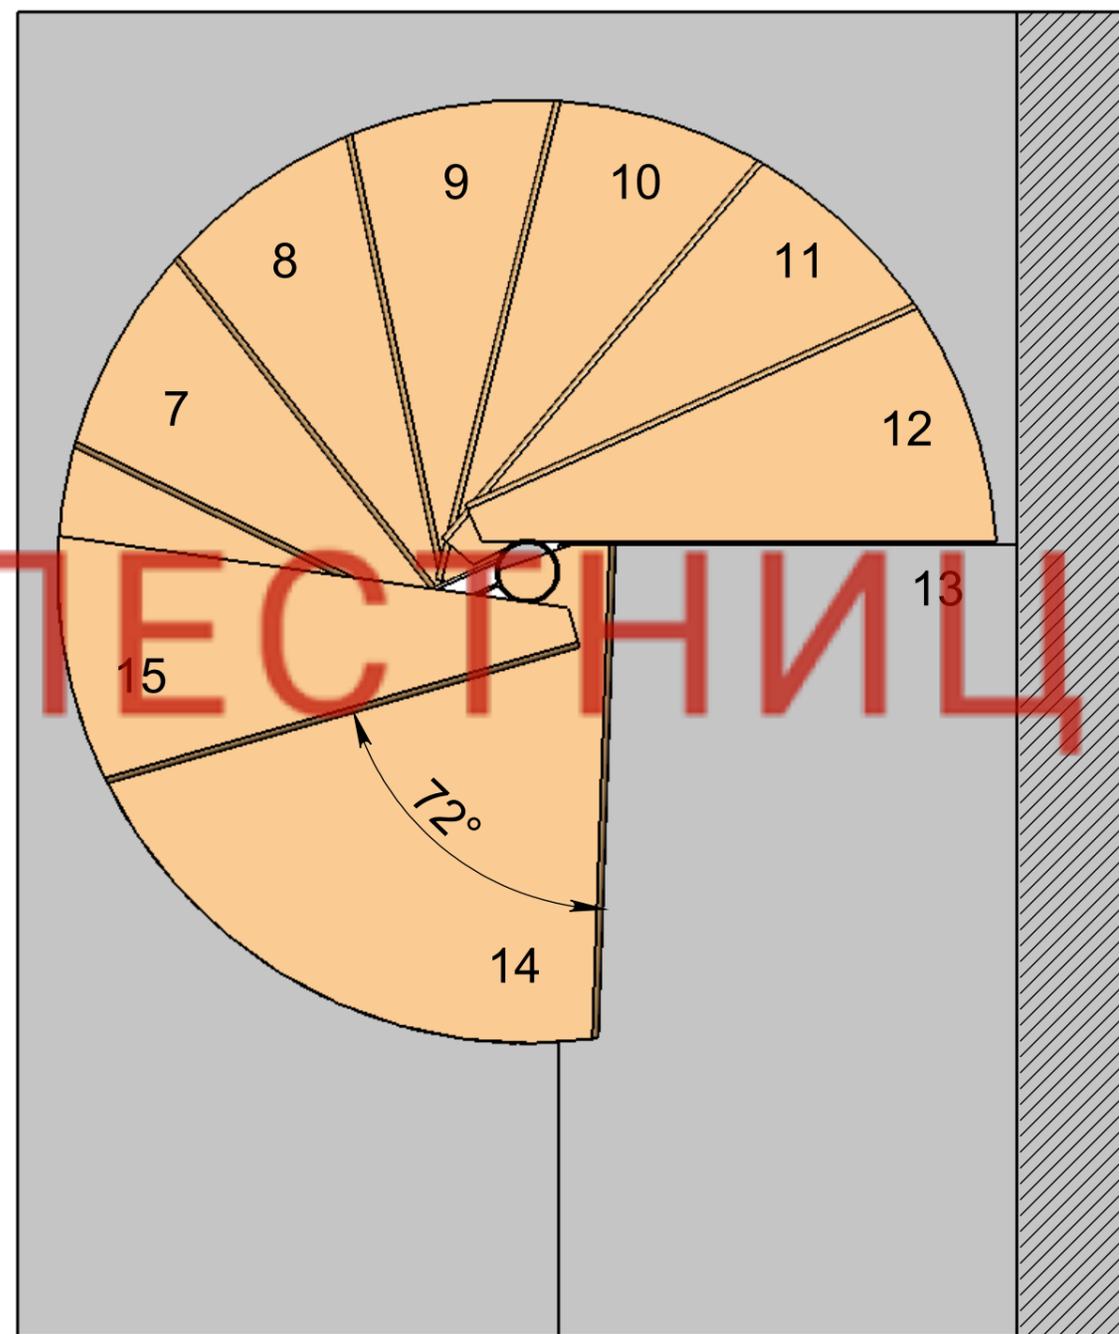

Инв. № подл.	Подп. и дата
Взам. инв. №	Инв. № дубл.
Подп. и дата	Подп. и дата

Изм.	Лист	№ докум.	Подп.	Дата

СБ Вислогузов

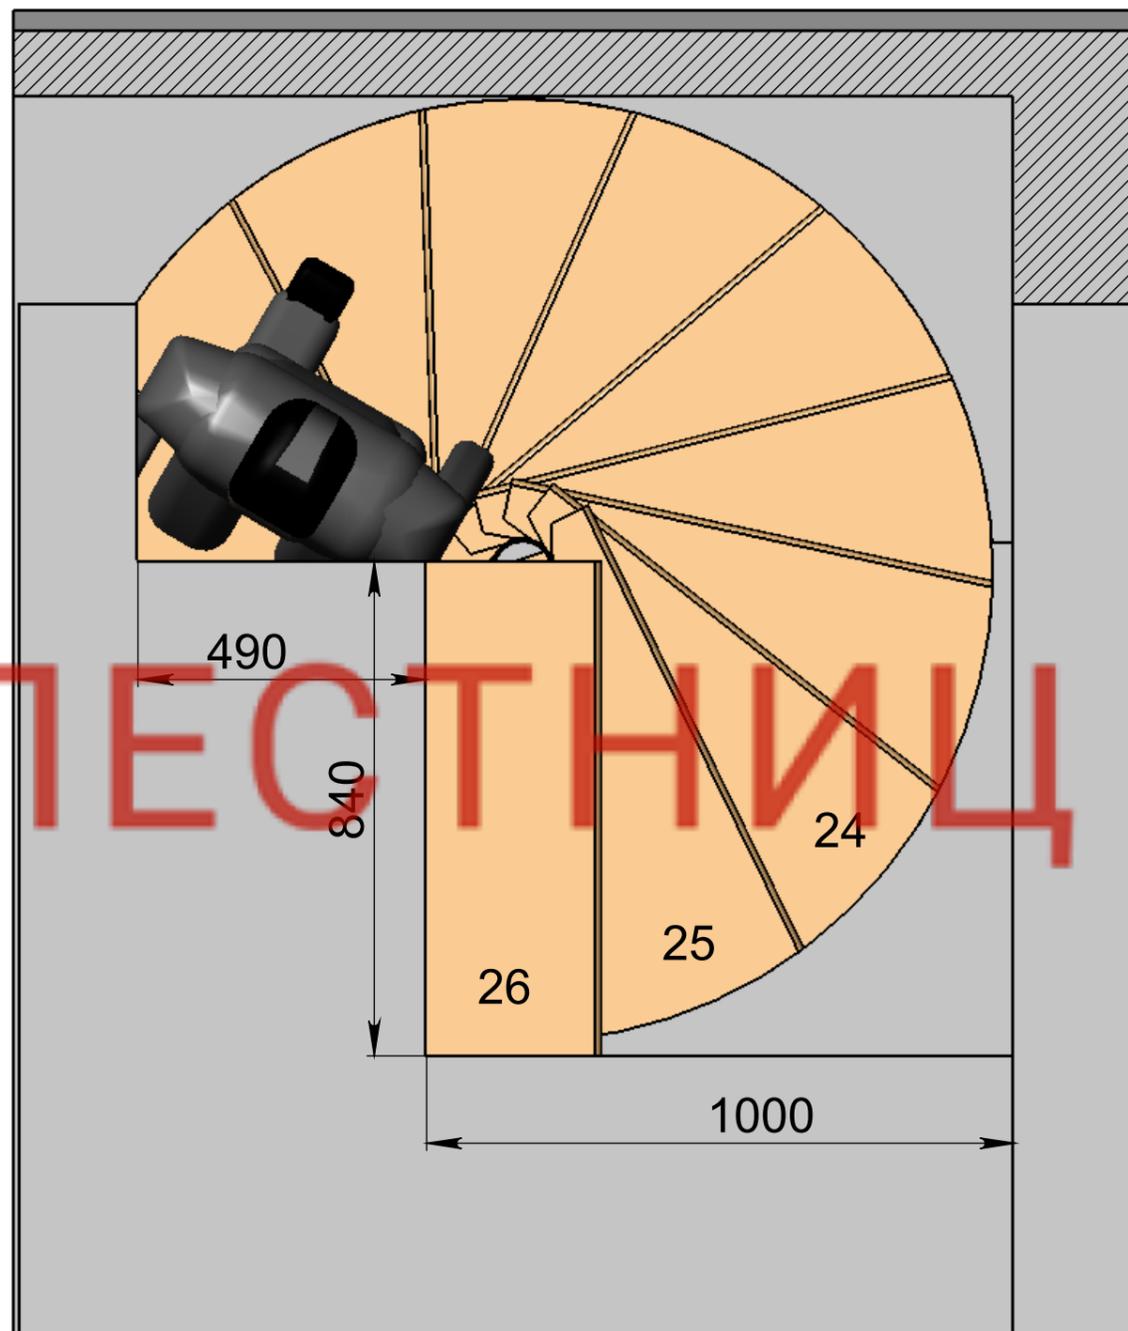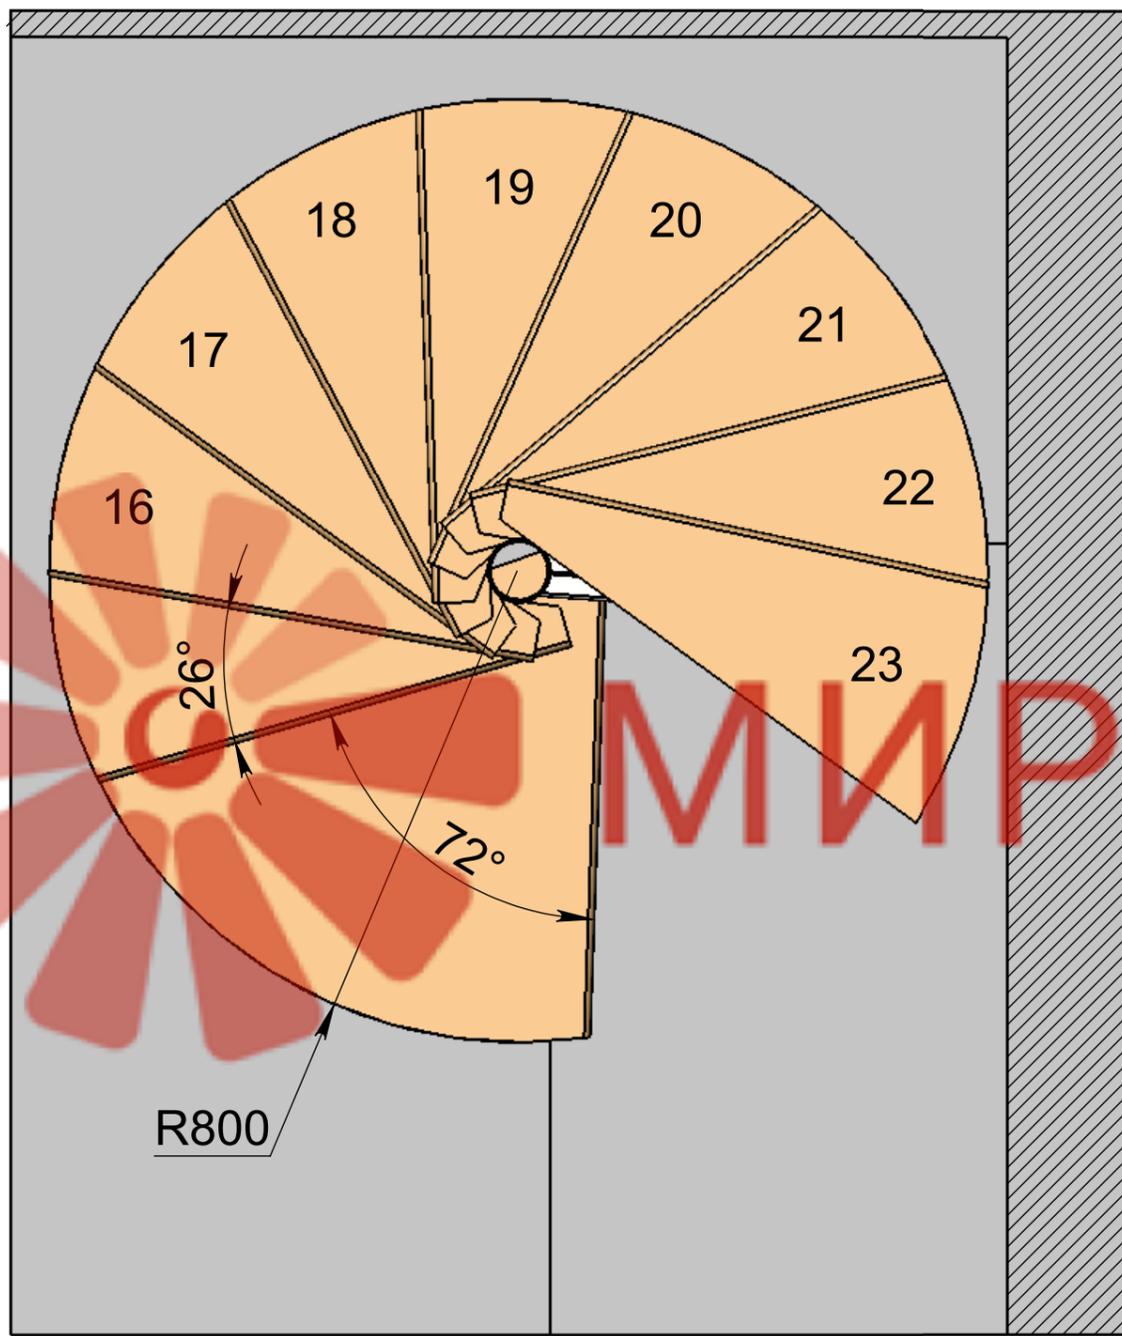

Инв. № подл.	Подп. и дата	Взам. инв. №	Инв. № дубл.	Подп. и дата

Изм.	Лист	№ докум.	Подп.	Дата



СОЛНЦЕ МИР ЛЕСТНИЦ




Инв. № подл.	Подп. и дата	Взам. инв. №	Инв. № дубл.	Подп. и дата

Изм.	Лист	№ докум.	Подп.	Дата

СБ ВислогузОВ

Копировал

Формат А3

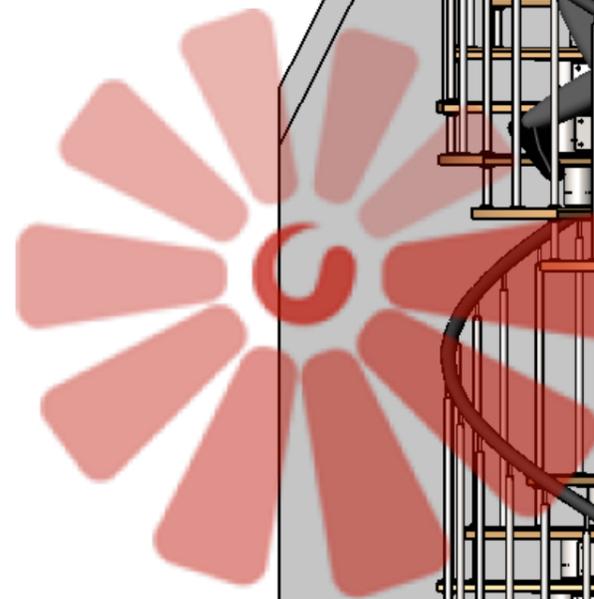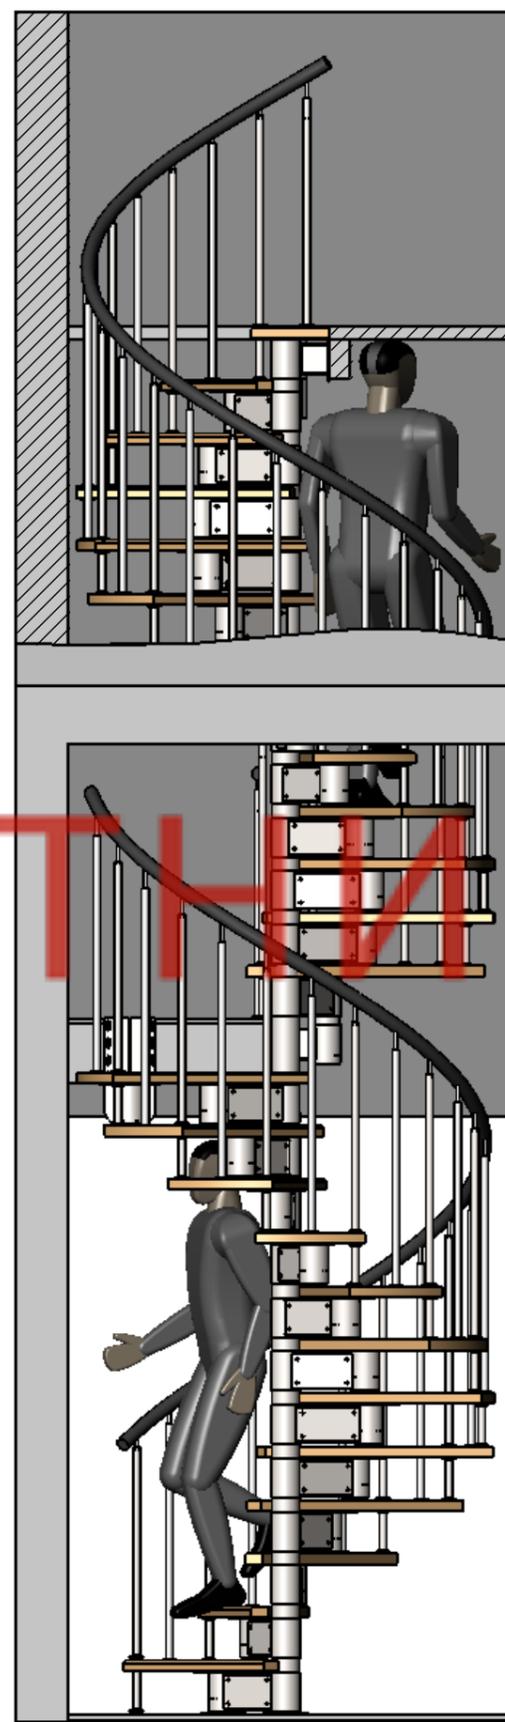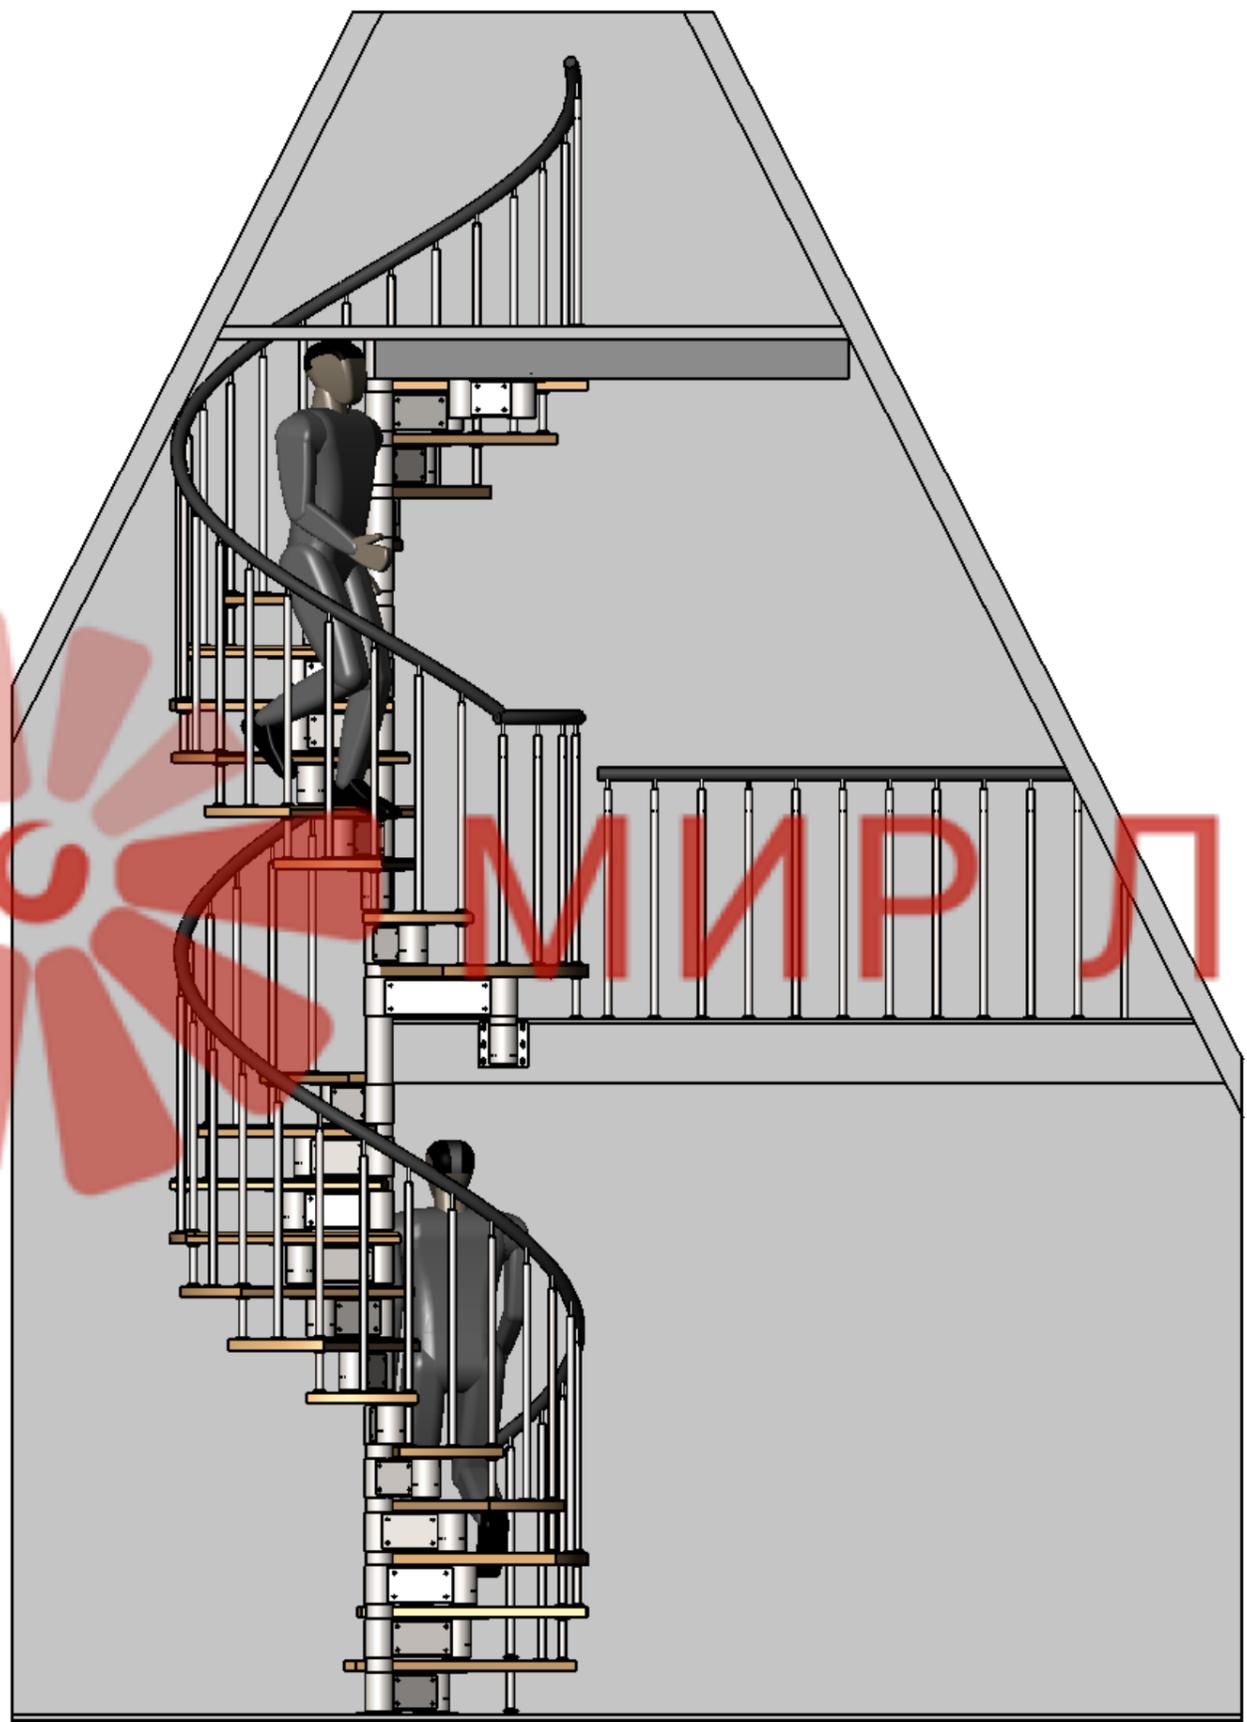


МИР ЛЕСТНИЦ

Инв. № подл.	Подп. и дата	Взам. инв. №	Инв. № дубл.	Подп. и дата

Изм.	Лист	№ докум.	Подп.	Дата

СБ Вислогузов

Лист
5

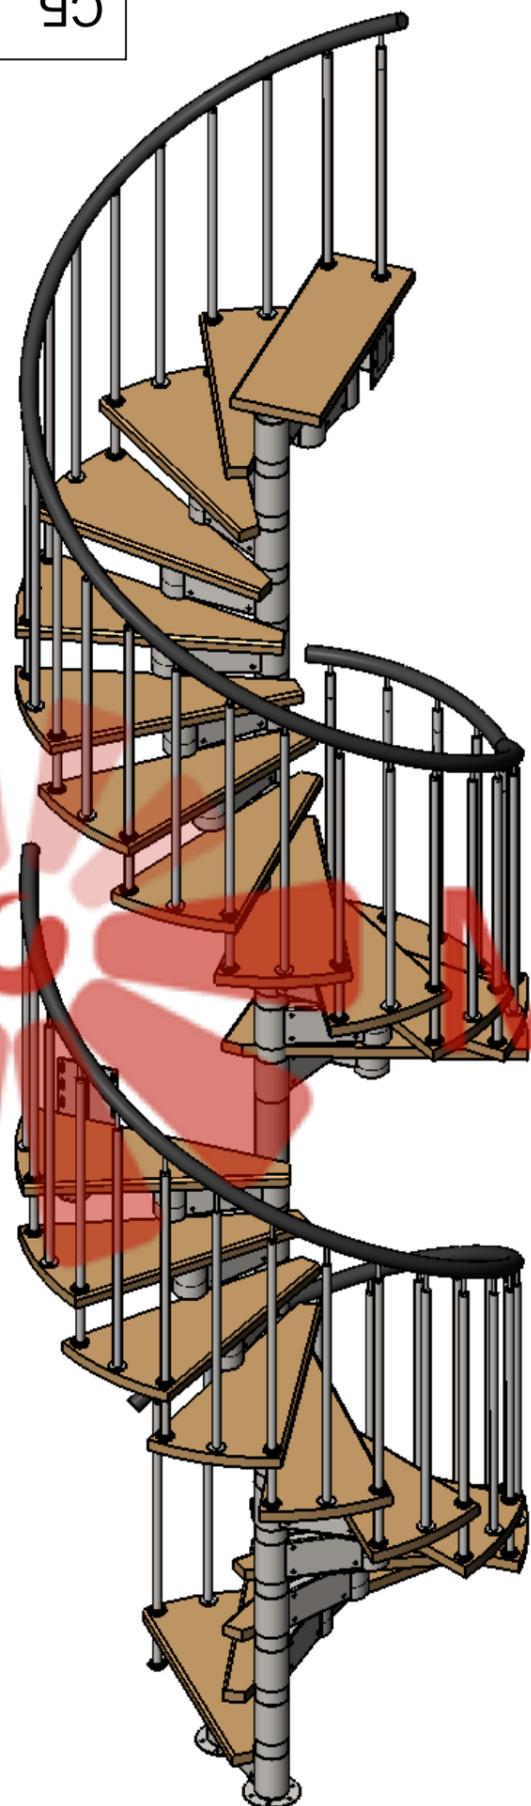



МИР ЛЕСТНИЦ

Инв. № подл.	Подп. и дата	Взам. инв. №	Инв. № дубл.	Подп. и дата

Изм.	Лист	№ докум.	Подп.	Дата

СБ Вислогузов

Лист
6

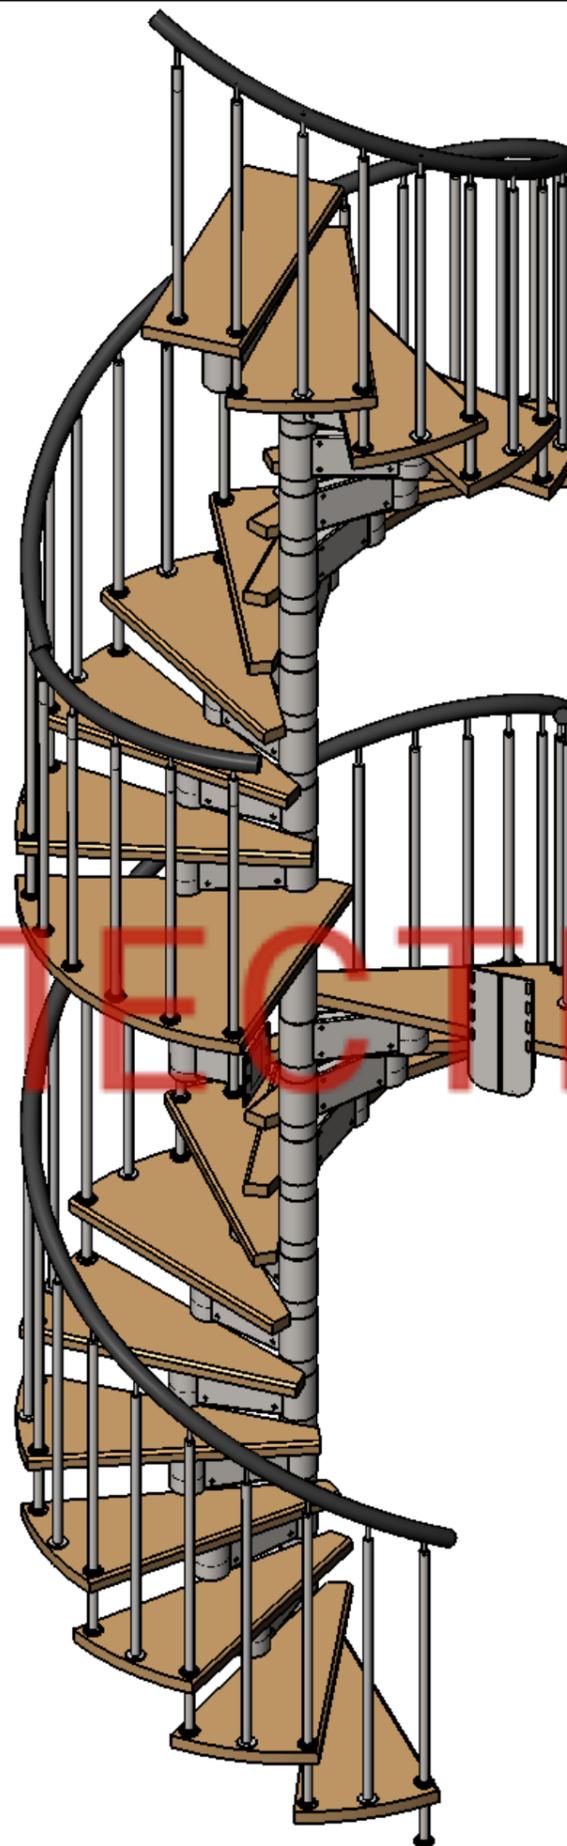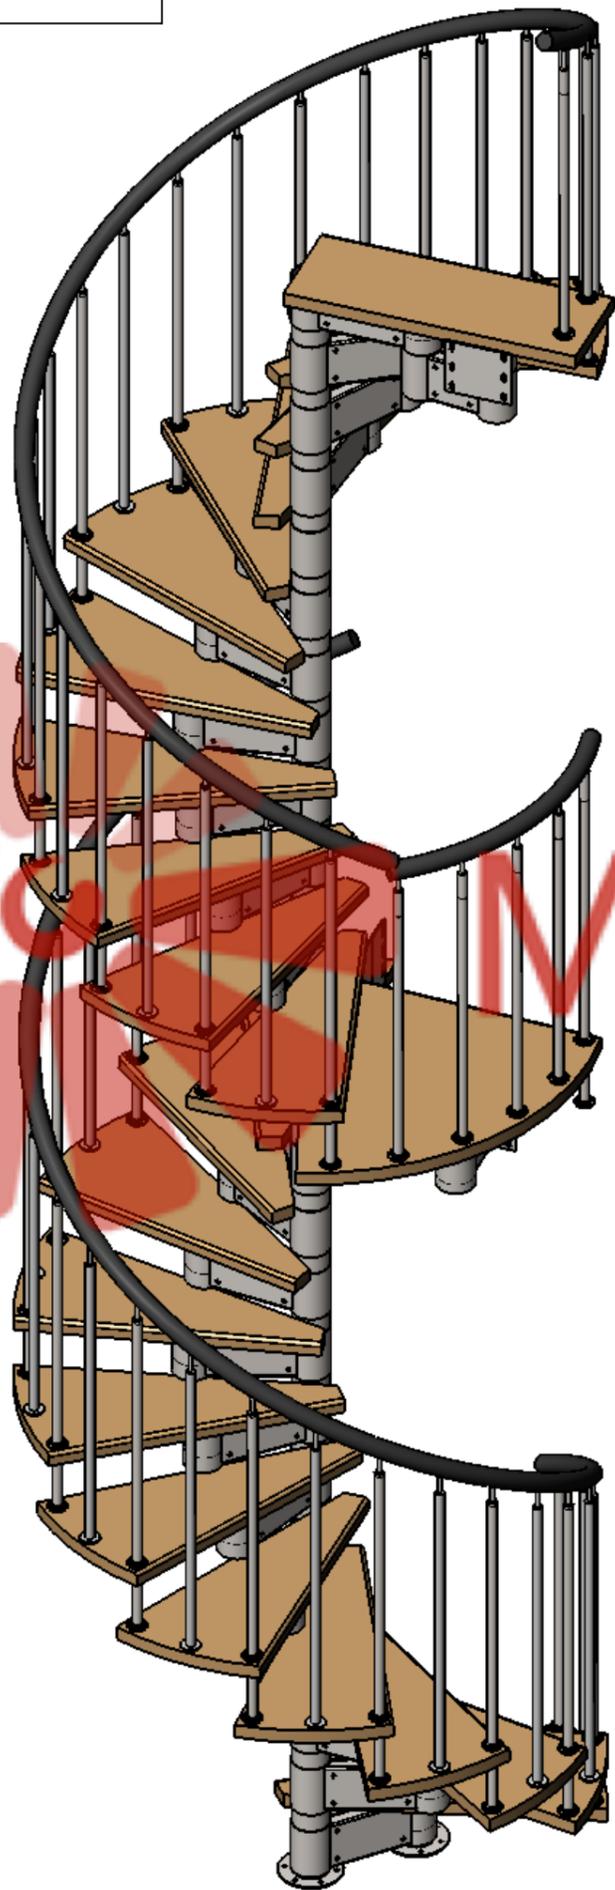


МИР ЛЕСТНИЦ

Инв. № подл.	Подп. и дата	Взам. инв. №	Инв. № дубл.	Подп. и дата

Изм.	Лист	№ докум.	Подп.	Дата

СБ Вислогузов

Лист
7

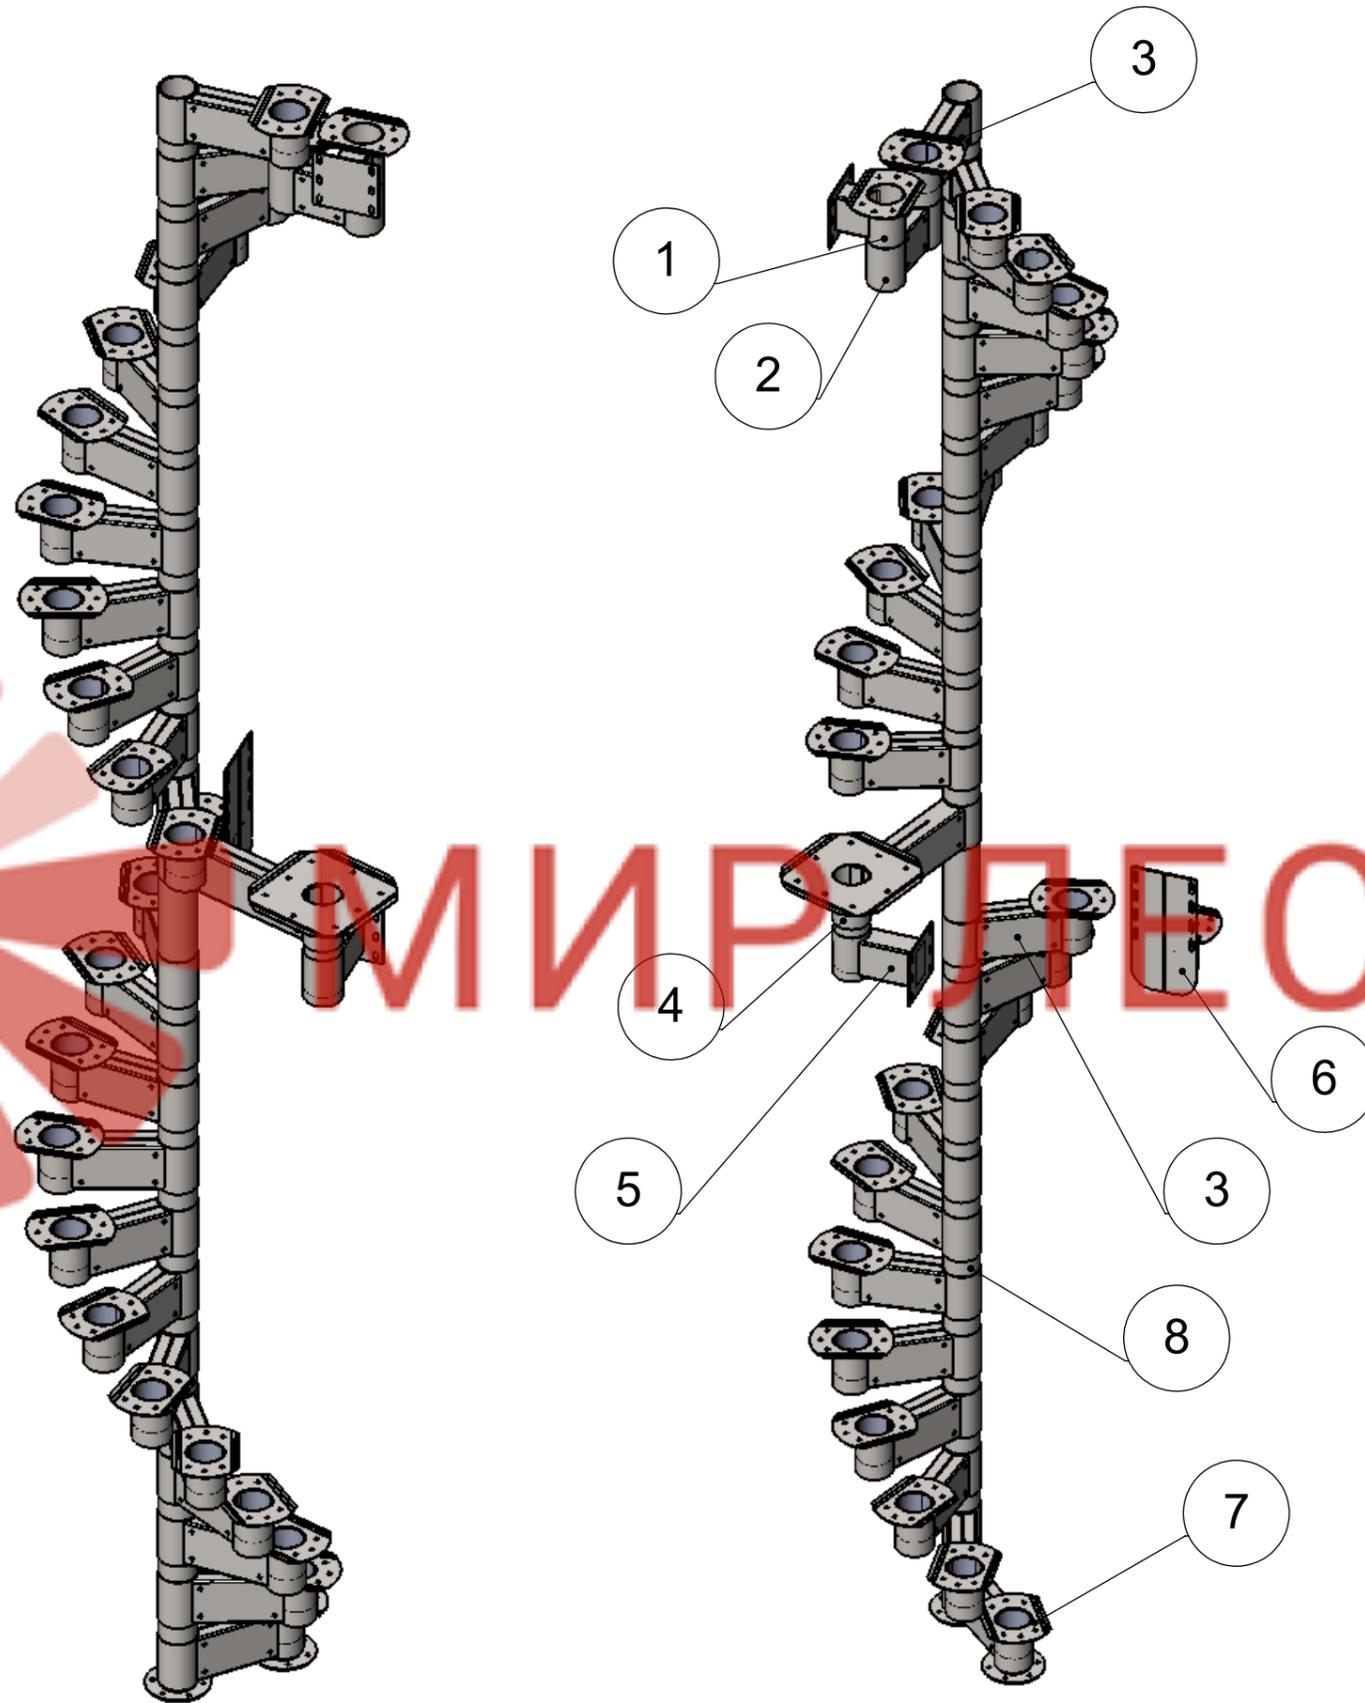


Поз.	Обозначение	Кол
1	Верхний модуль +подступенок 240x180 H=100	1
2	Модуль 225 (бинокль)	1
3	Модуль средний 320 +подступенок 240x180 H=100	23
4	Модуль средний 500 +подступенок 350x350 H=350	1
5	Верхний модуль (нестандарт)	1
6	Верхний модуль с удлиненным фланцем +подступенок 240x180 H=100	1
5	Модуль нижний 320 +подступенок 240x180 +напольным элемент	1
6	Столб опорный 6м (3+3)	1

Инв. № подл.	Подп. и дата
Взам. инв. №	Инв. № дубл.
Подп. и дата	Подп. и дата


Изм.	Лист	№ докум.	Подп.	Дата
------	------	----------	-------	------

СБ Вислогузов

Тех. задание на расширение проема

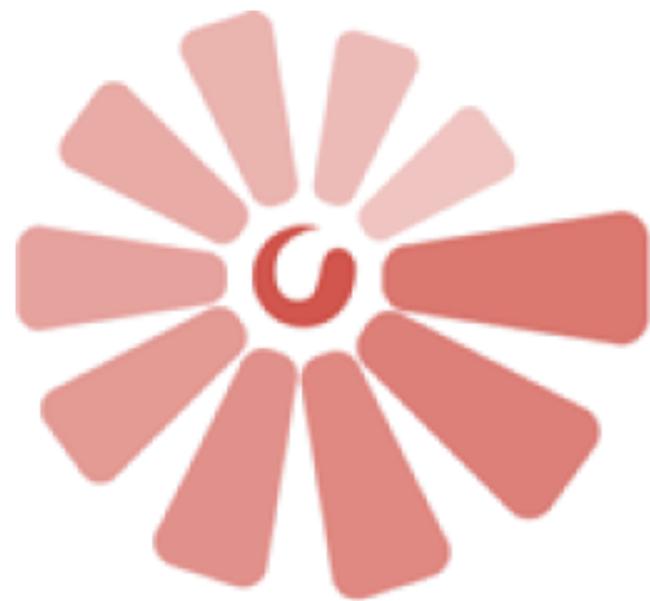

МИР ЛЕСТНИЦ

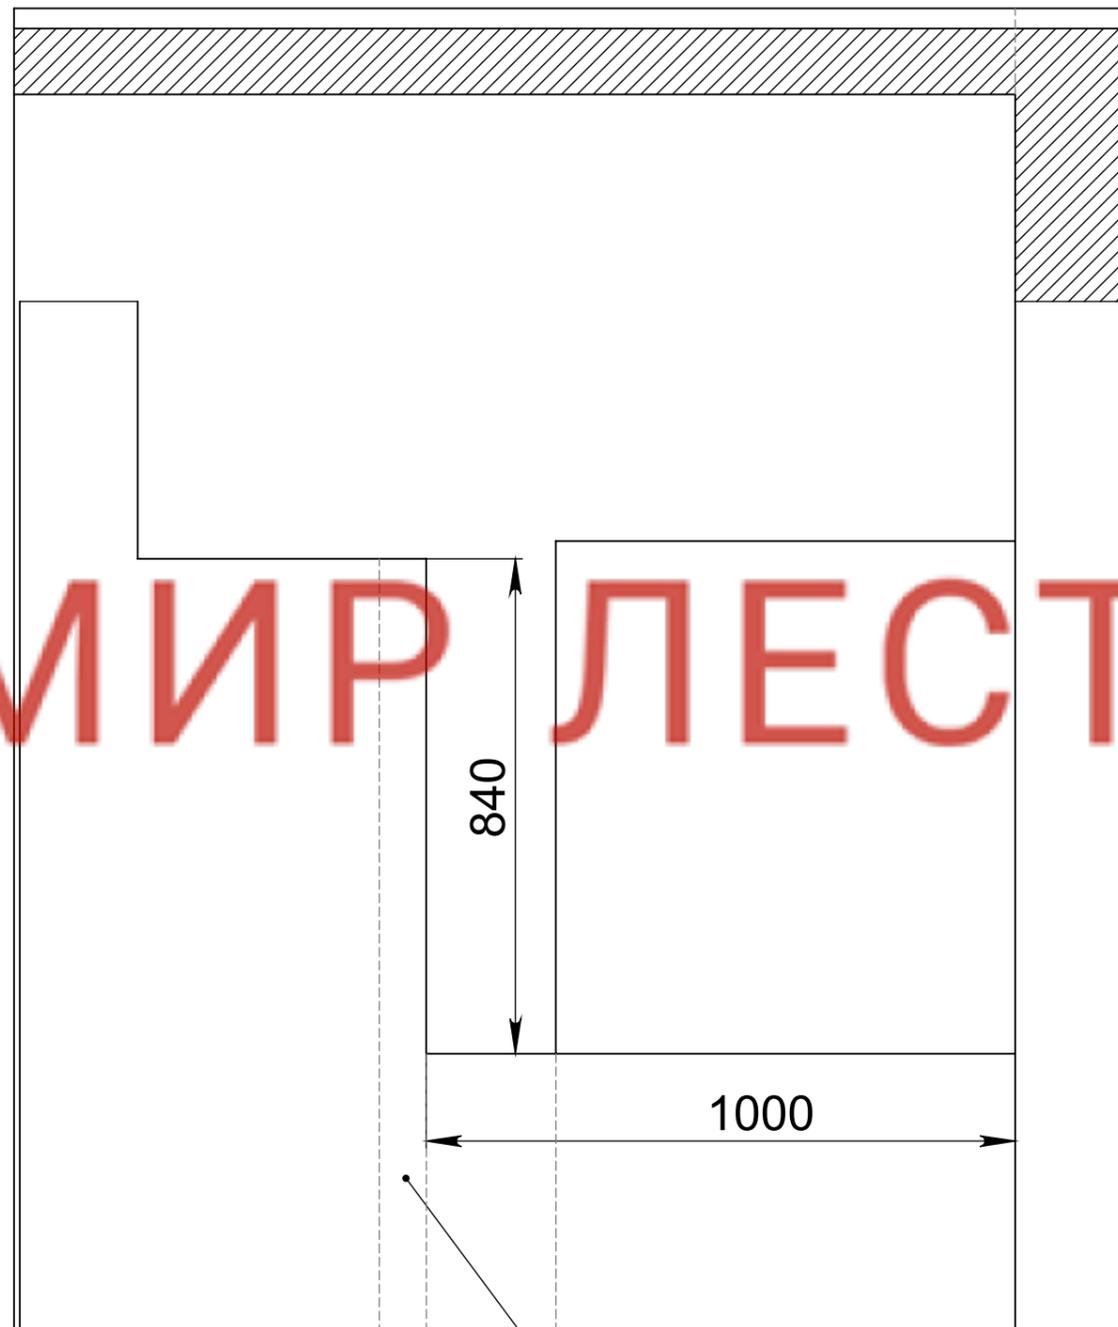

Разширить до балки на 180мм

Инв. № подл.	Подп. и дата	Взам. инв. №	Инв. № дубл.	Подп. и дата

Изм.	Лист	№ докум.	Подп.	Дата

СБ Вислогузов

Лист
9