
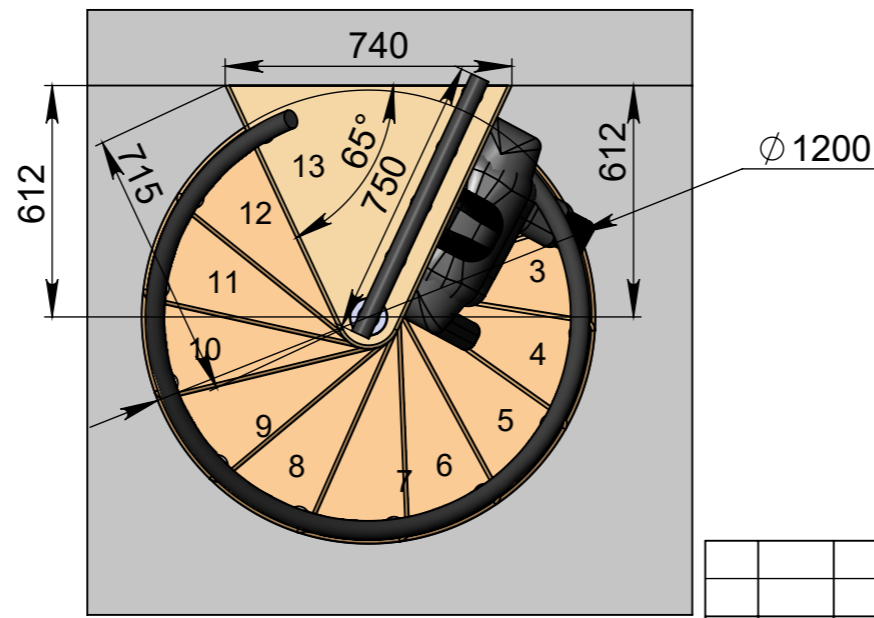
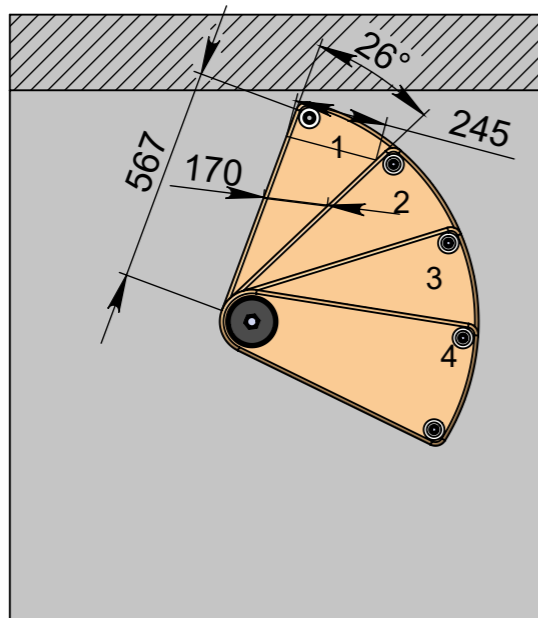
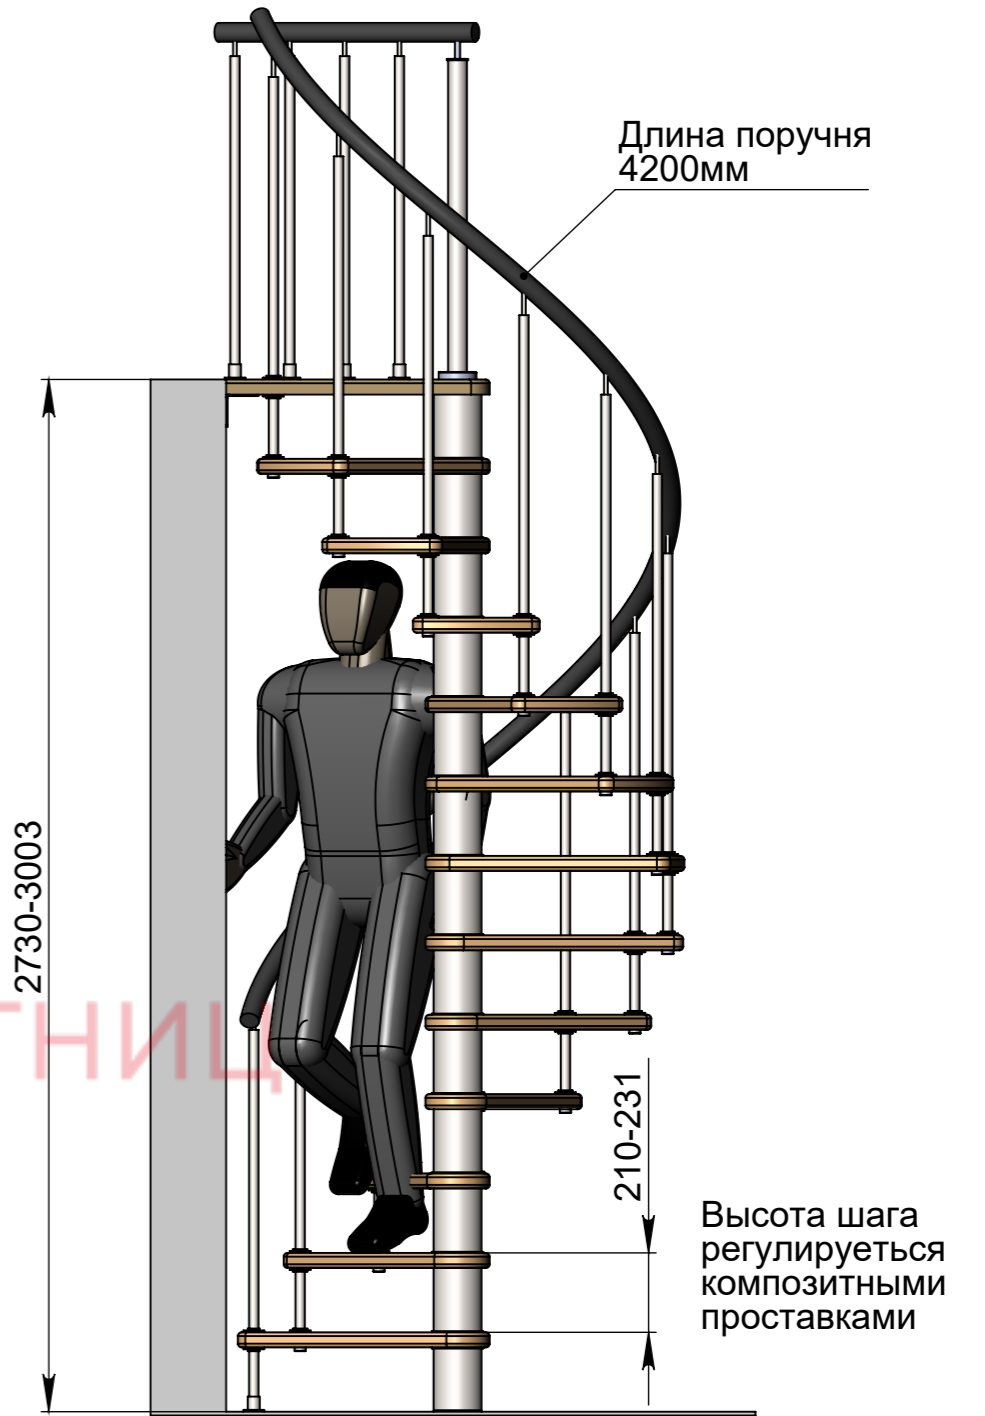


A-A (1 : 20)

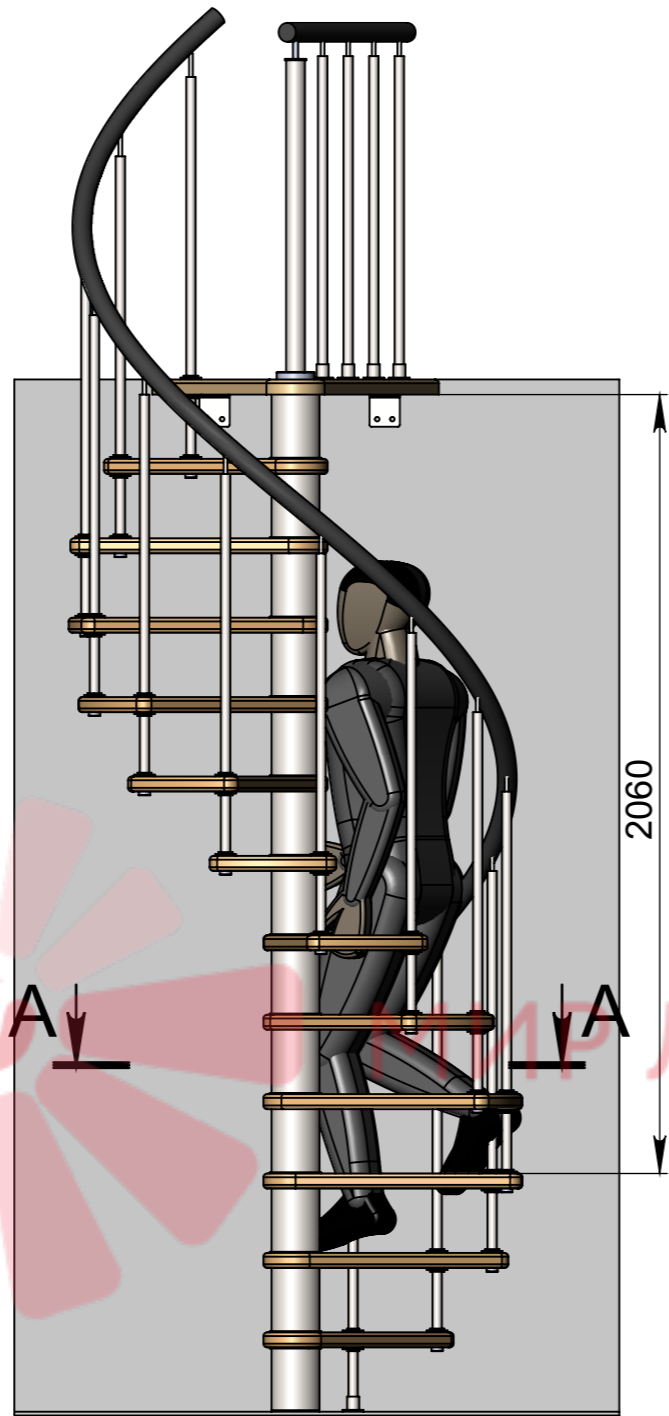

Стандартная комплектация (12ступеней + площадка)


Инв. № подл.	Подп. и дата
Взам. инв. №	Подп. и дата
Инв. № дубл.	Подп. и дата

Изм.	Лист	№ докум.	Подп.	Дата


Мир лестниц. Винтовая лестница

Лист 1


90

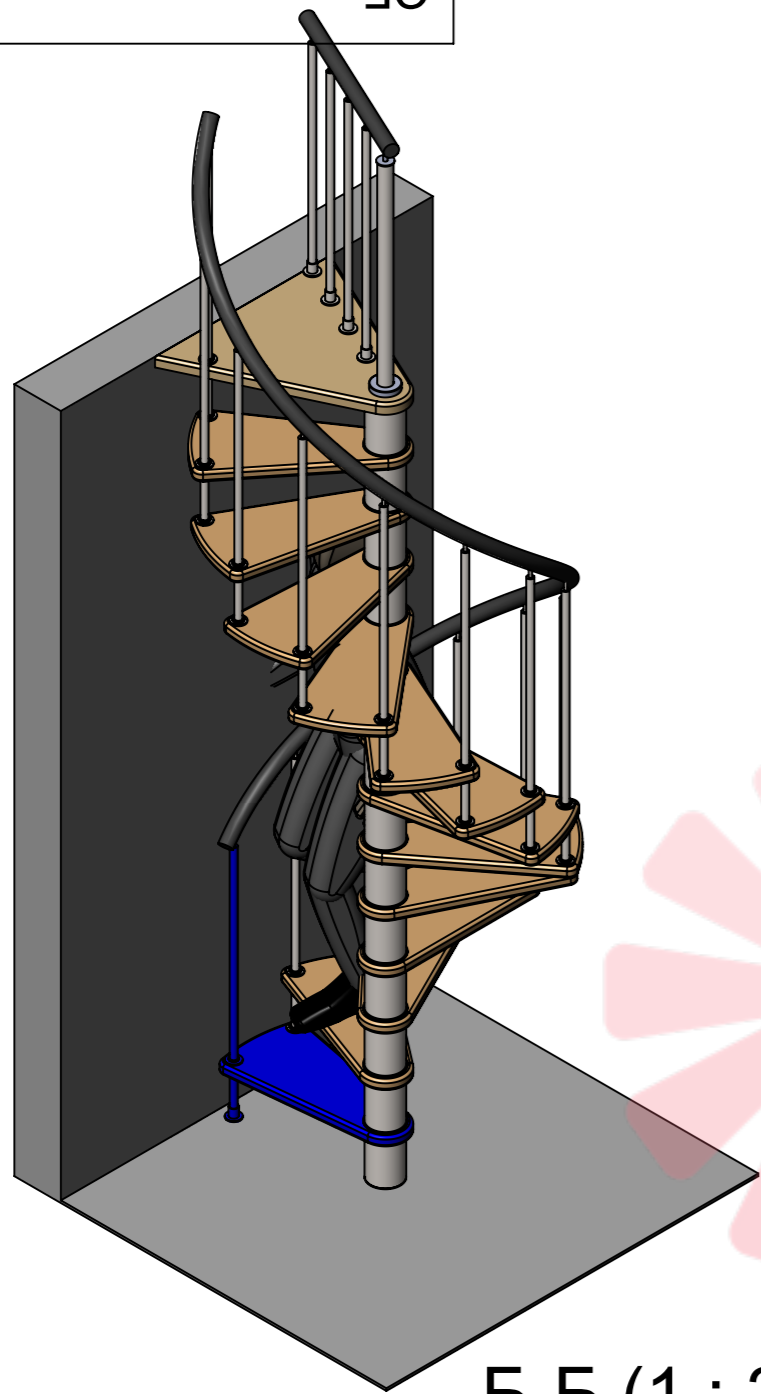



Б-Б (1 : 21)

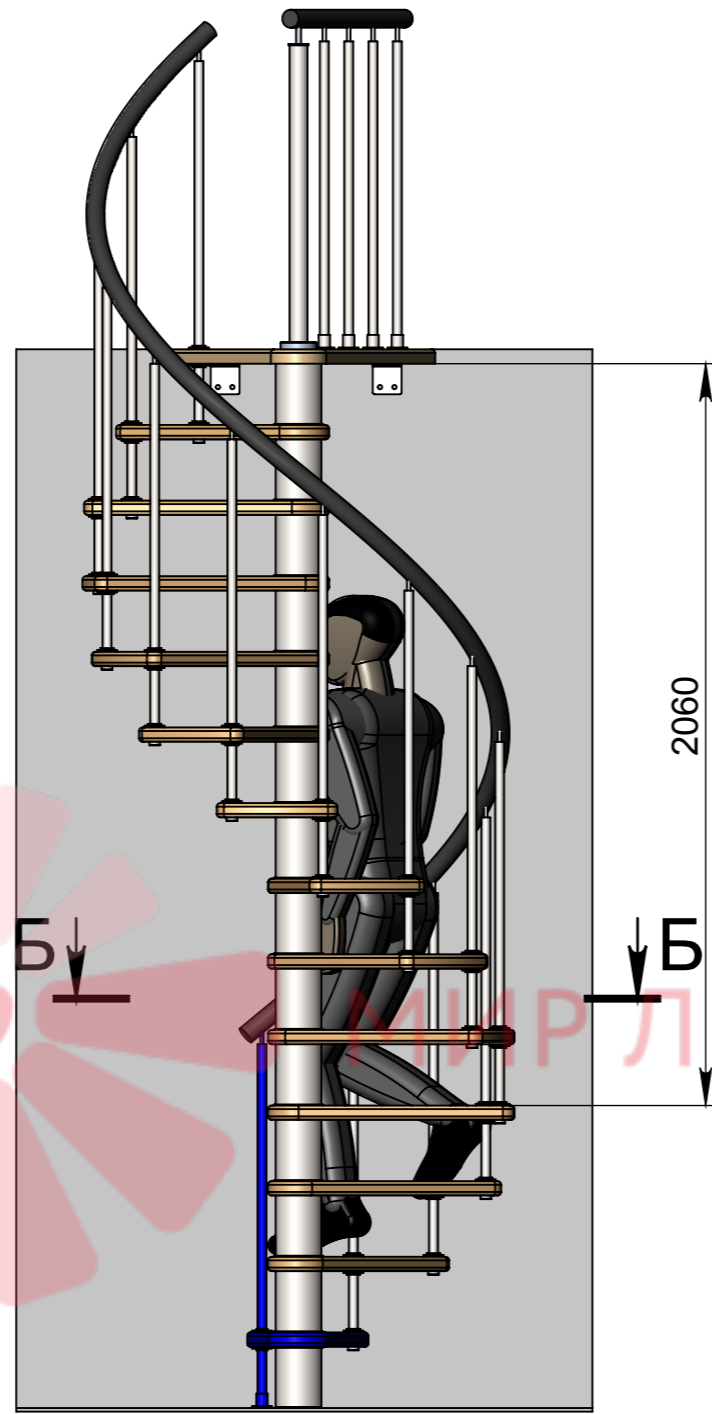

2940-3234

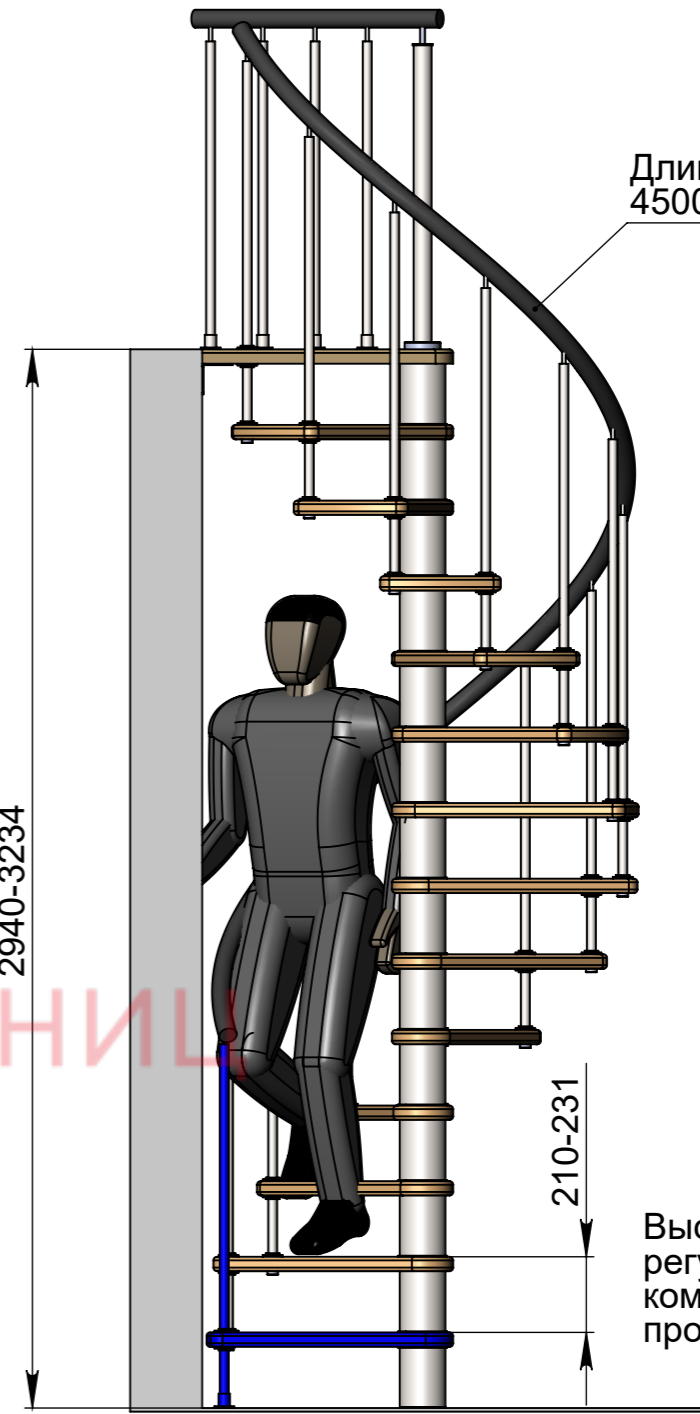

Длина поручня 4500мм

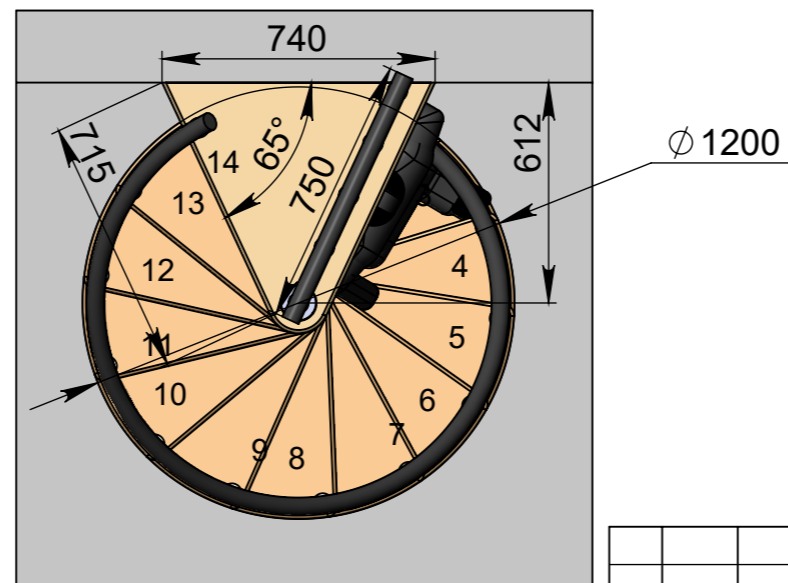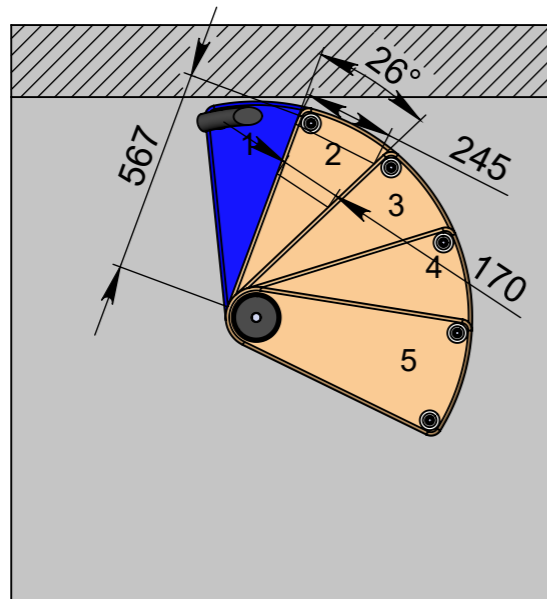

Стандартная комплектация (13 ступеней + площадка)


Инв. № подл.	Подп. и дата
Взам. инв. №	Подп. и дата
Инв. № дубл.	Подп. и дата

Изм.	Лист	№ докум.	Подп.	Дата
------	------	----------	-------	------



Мир лестниц. Винтовая лестница

Лист 2

СБ

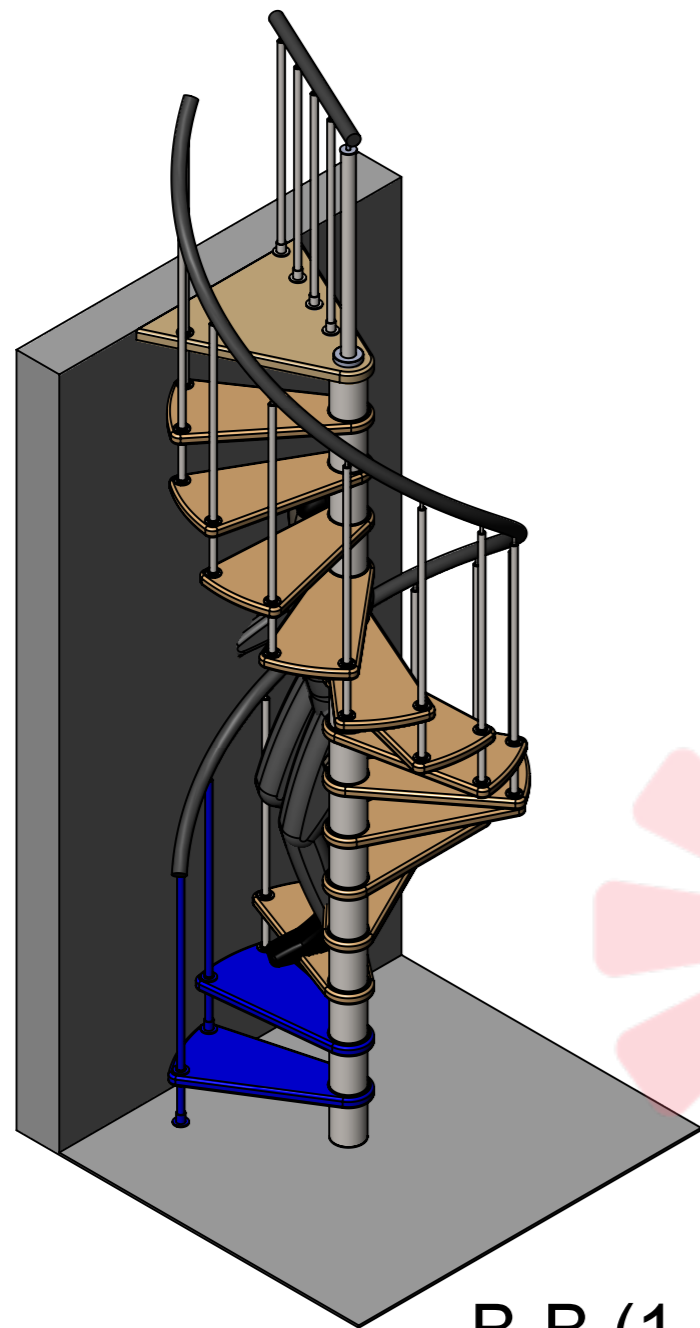

В-В (1 : 22)

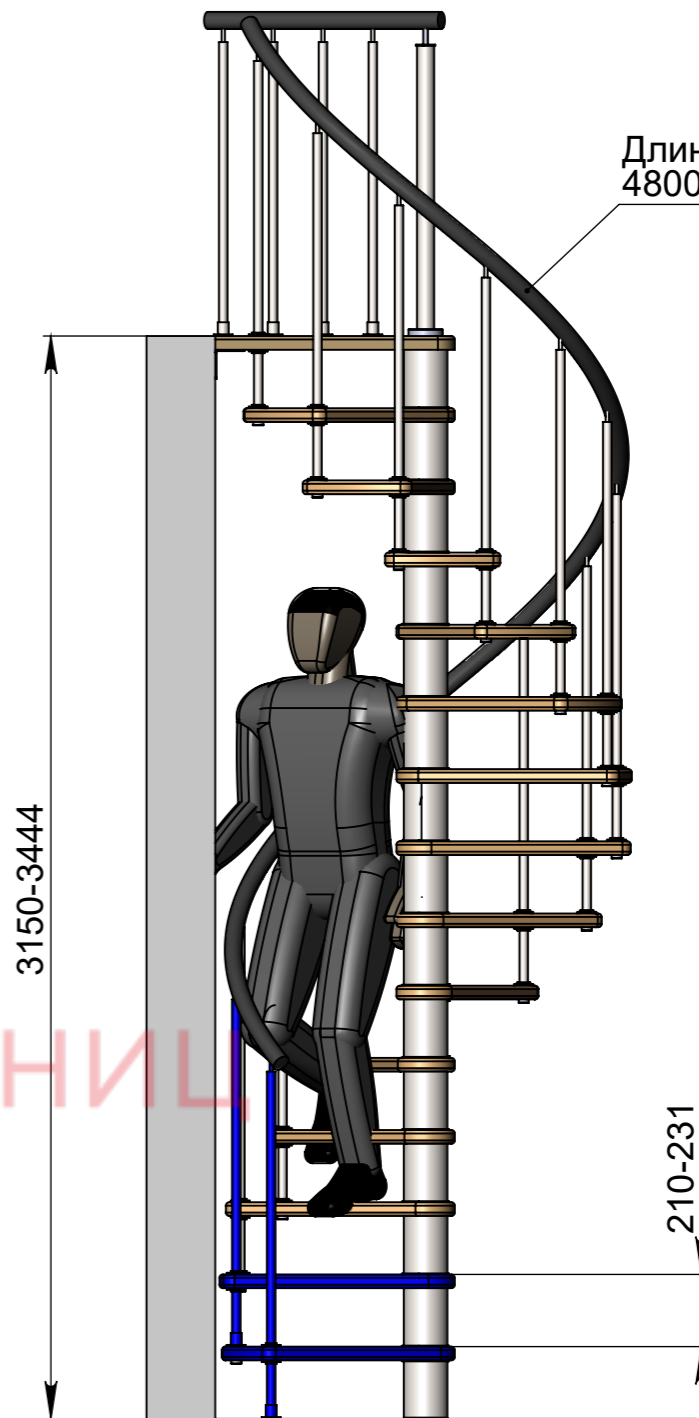
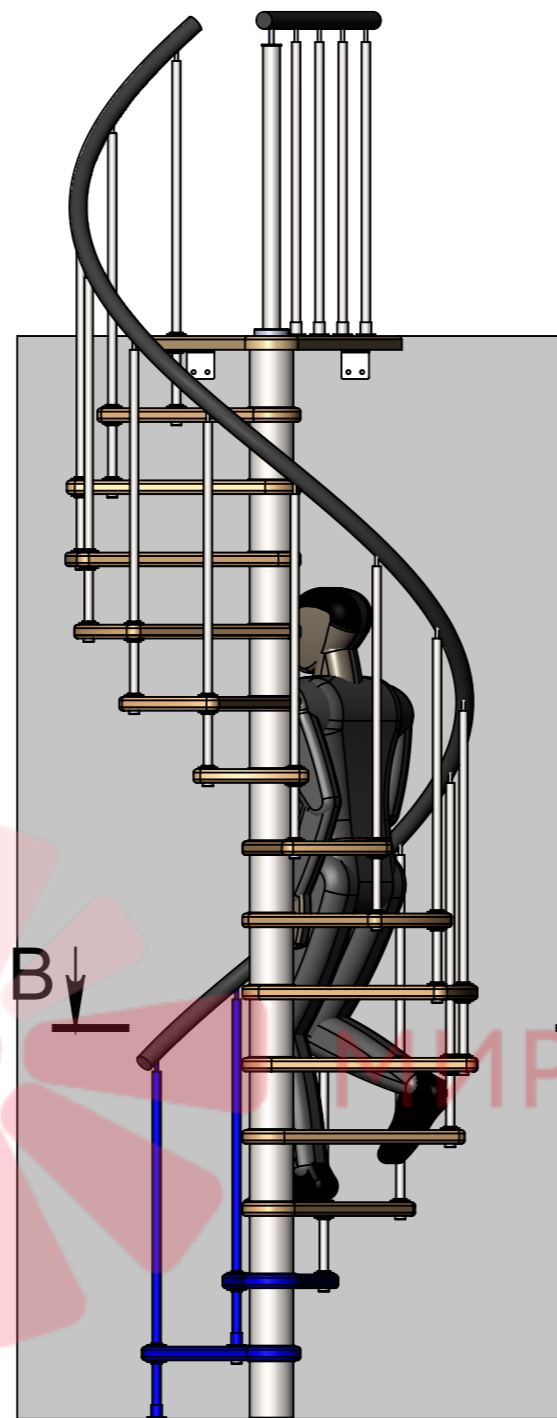


Длина поручня  
4800мм

3150-3444

210-231

Высота шага регулируется композитными проставками

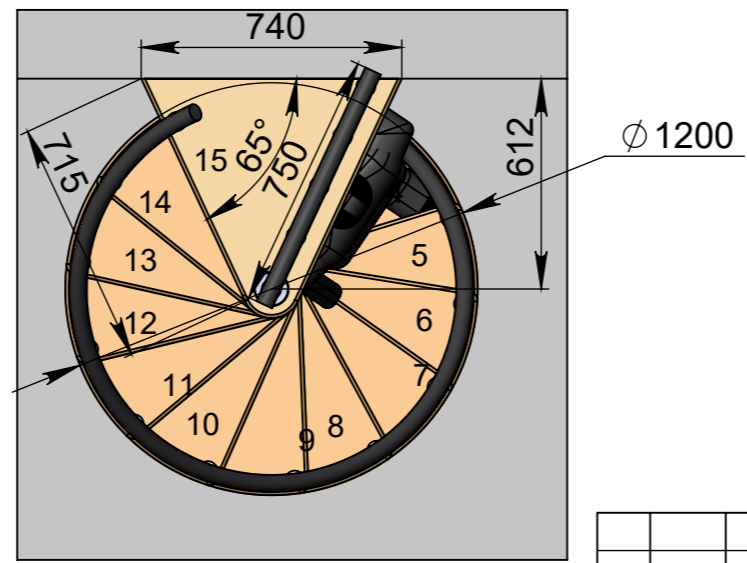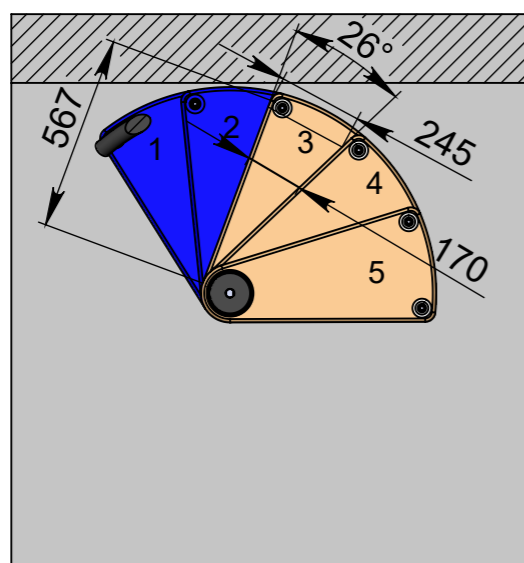

Стандартная комплектация  
(14ступеней + площадка)


Инв. № подл.	Подп. и дата	Взам. инв. №	Инв. № дубл.	Подп. и дата

Изм.	Лист	№ докум.	Подп.	Дата





Мир лестниц. Винтовая лестница

Лист  
3

СБ

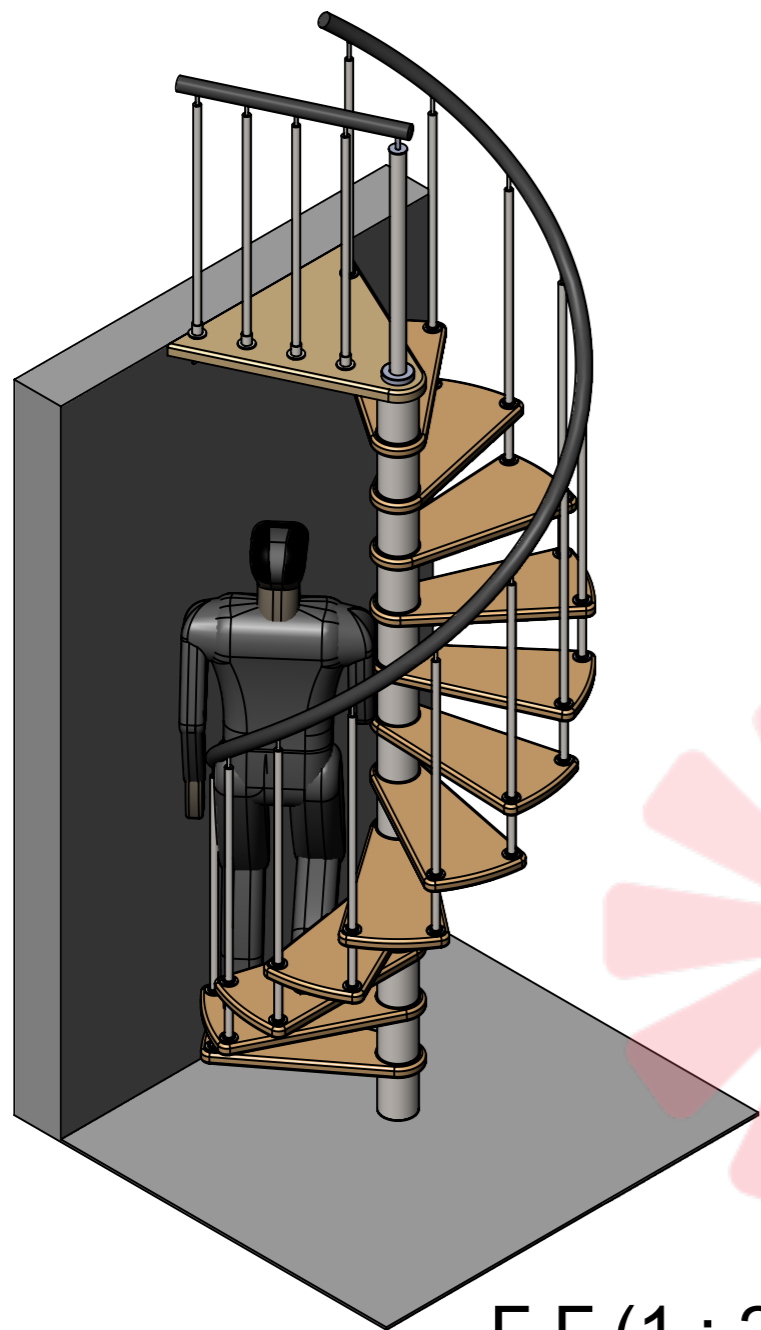

Г-Г (1 : 20)

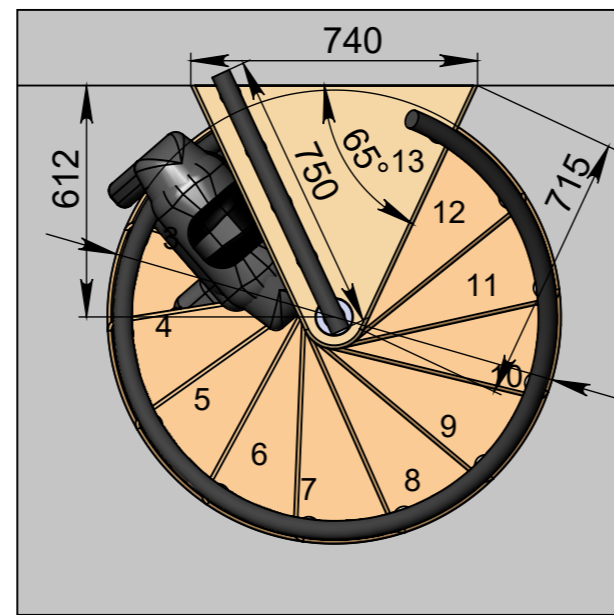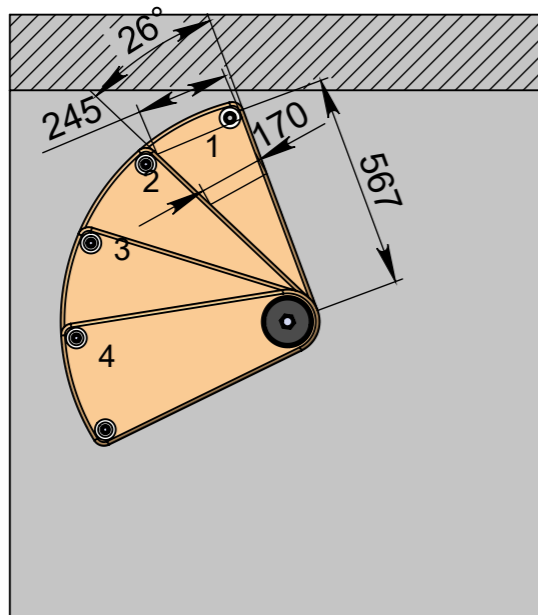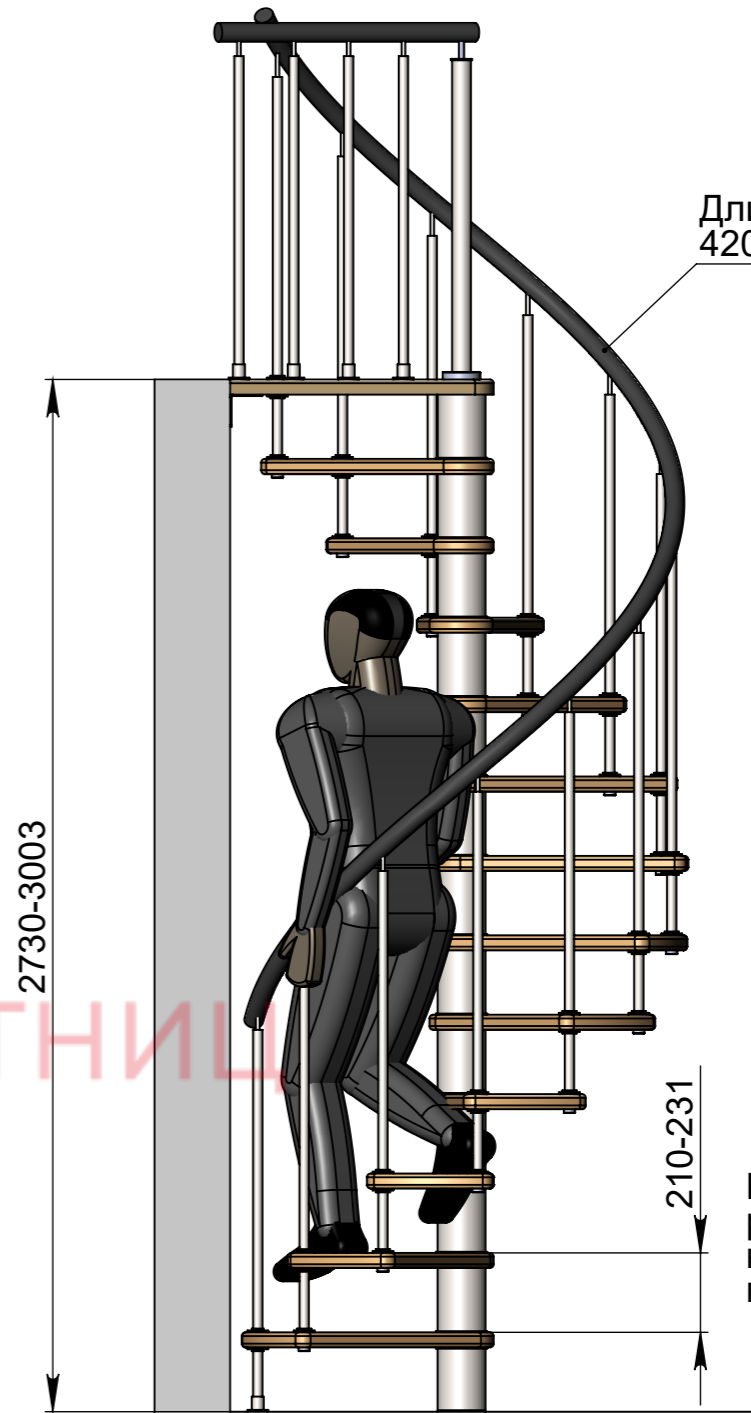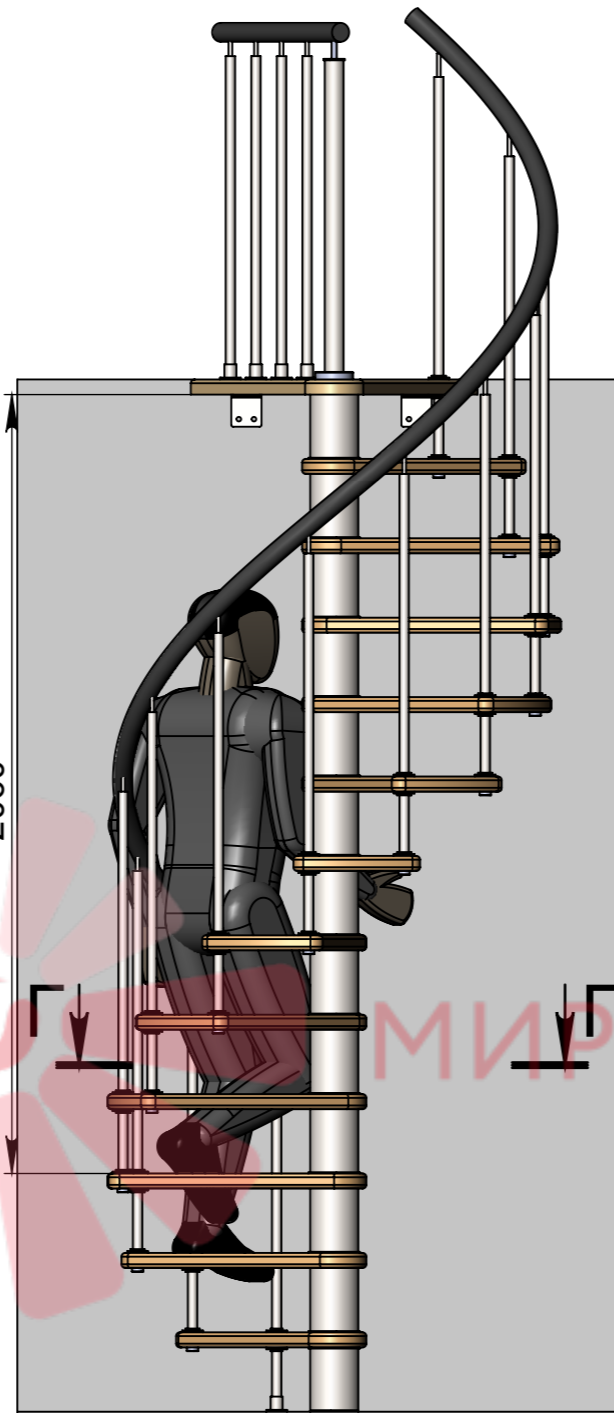

Стандартная комплектация  
(12ступеней + площадка)


Инв. № подл.	Подп. и дата	Взам. инв. №	Инв. № дубл.	Подп. и дата

Изм.	Лист	№ докум.	Подп.	Дата



Мир лестниц. Винтовая лестница

Лист  
4

СБ


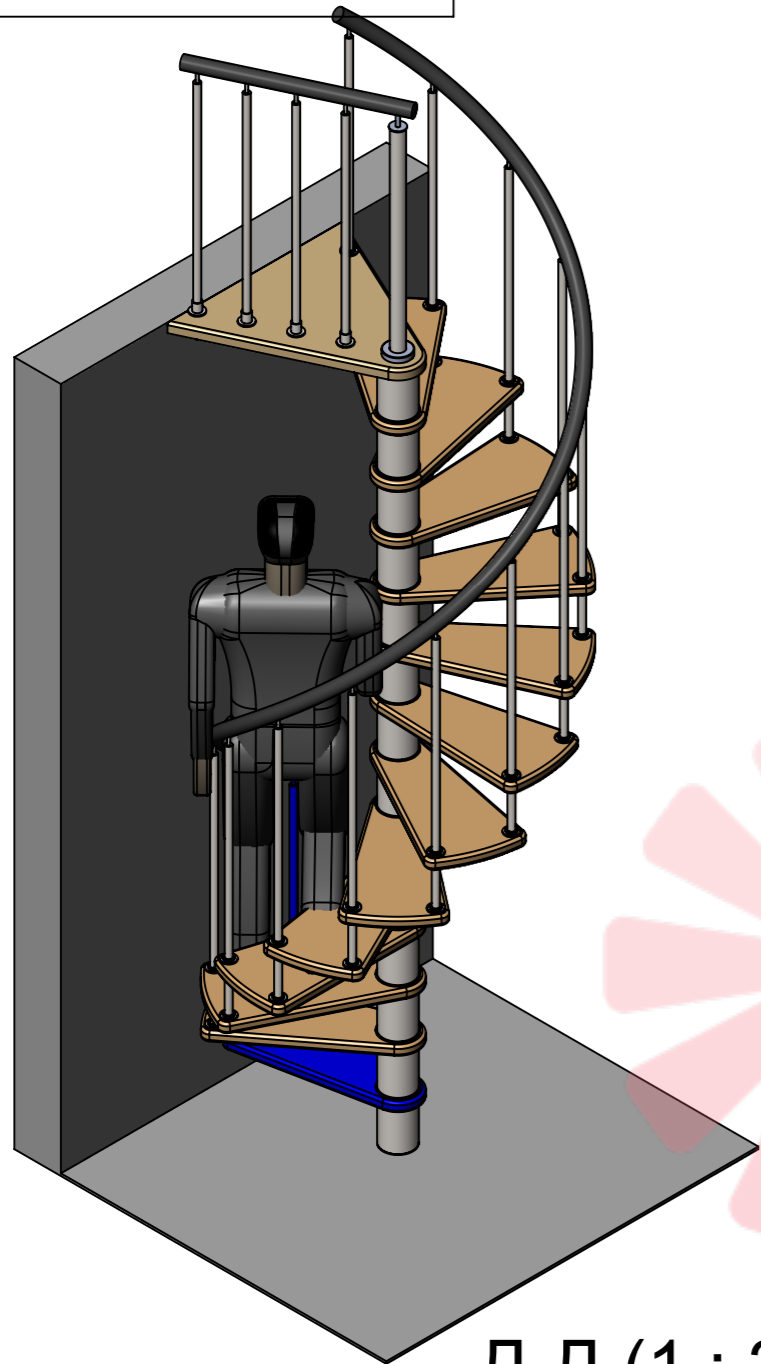


Д-Д (1 : 21)

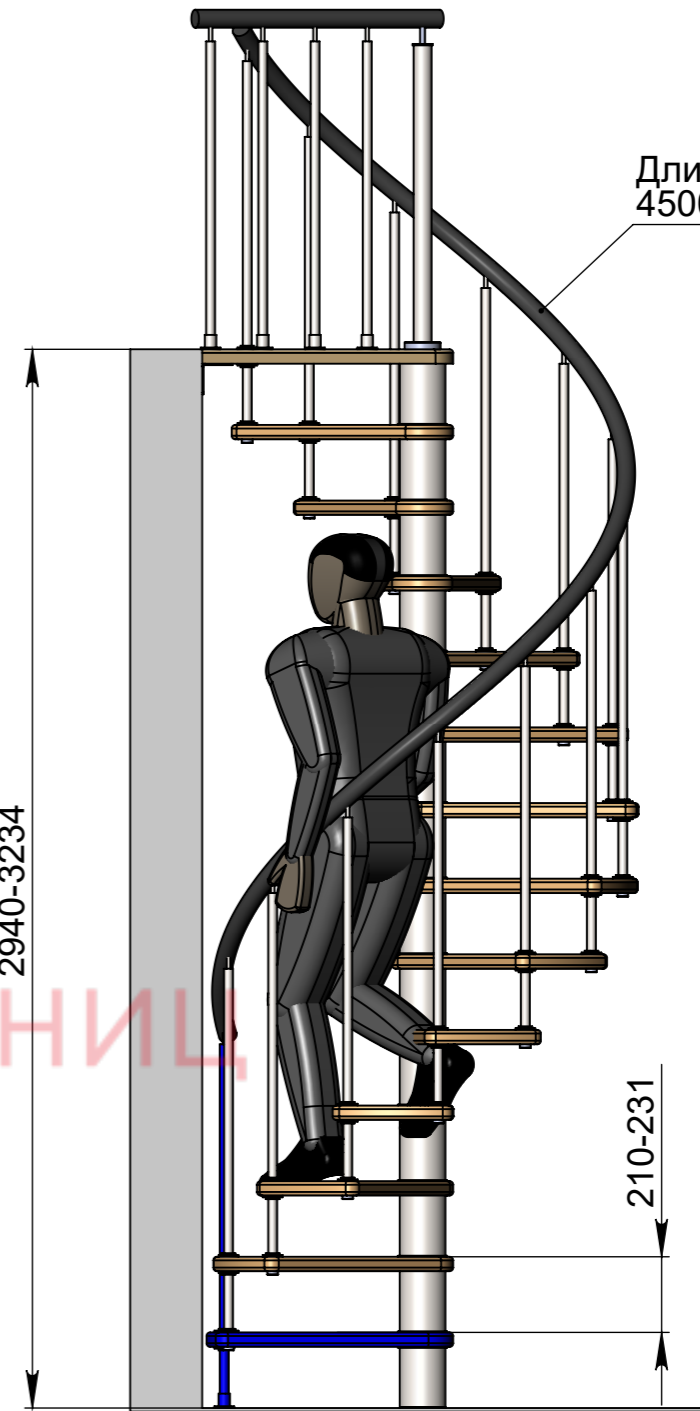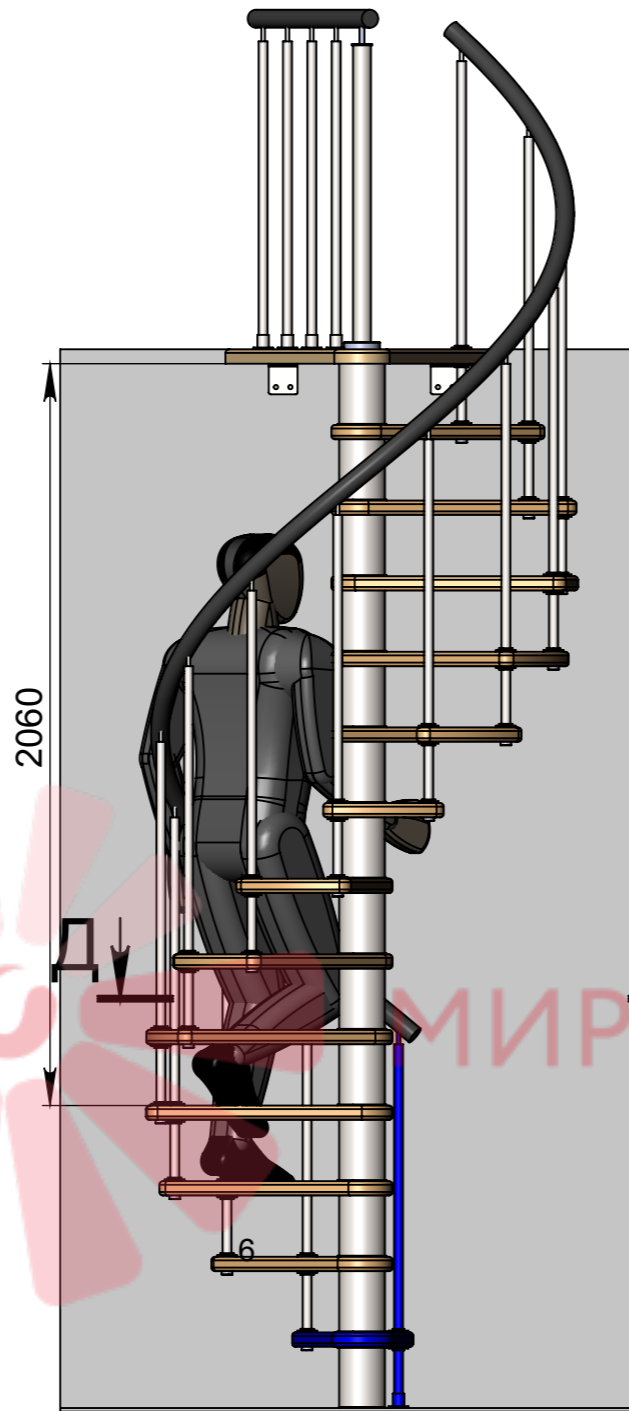

Длина поручня  
4500мм

Высота шага  
регулируется  
композитными  
проставками

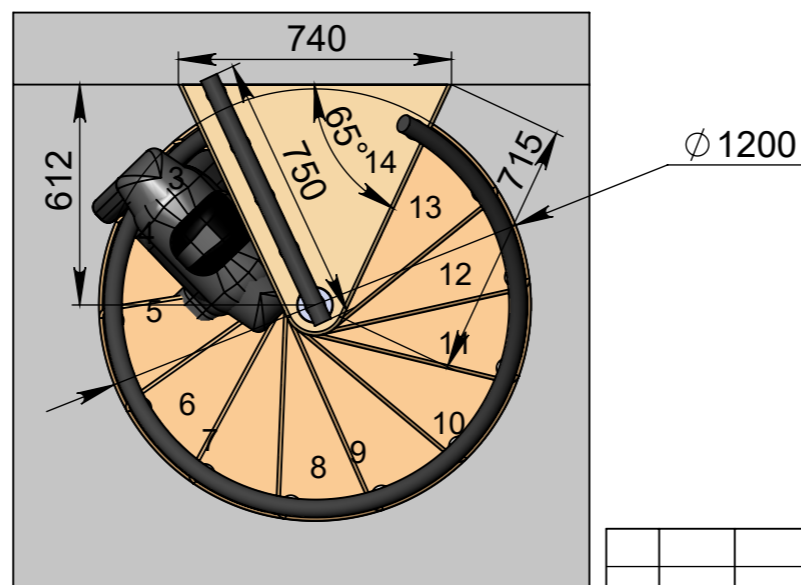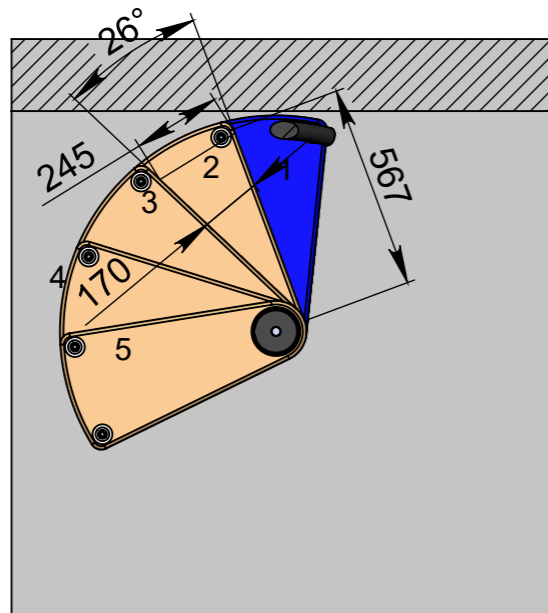

Стандартная комплектация  
(13ступеней + площадка)


Инв. № подл.	Подп. и дата
Взам. инв. №	Подп. и дата
Инв. № дубл.	Подп. и дата

Изм.	Лист	№ докум.	Подп.	Дата
------	------	----------	-------	------





Мир лестниц. Винтовая лестница

Лист  
5

СБ

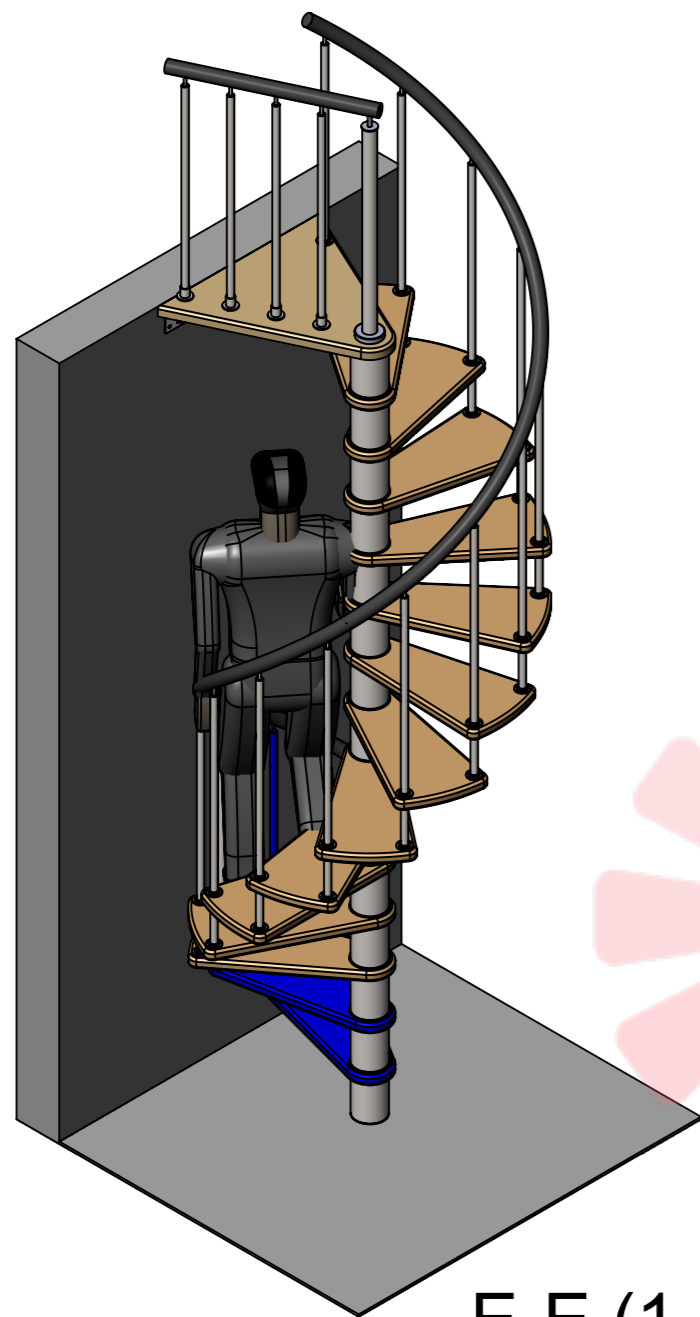

Е-Е (1 : 22)

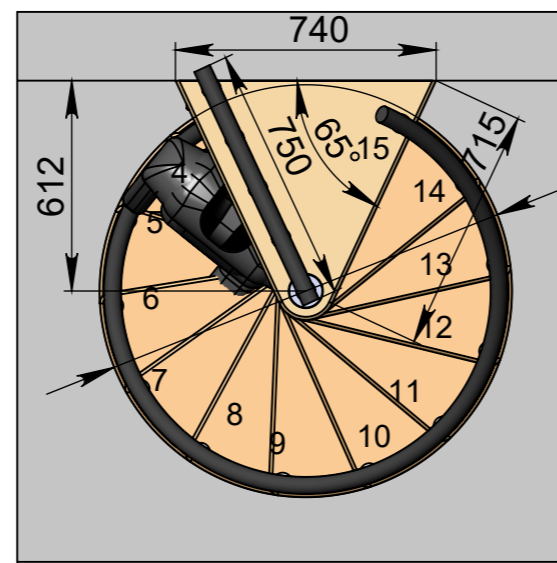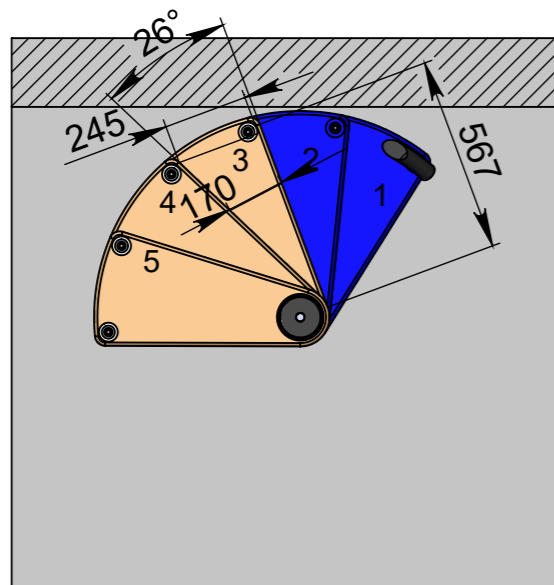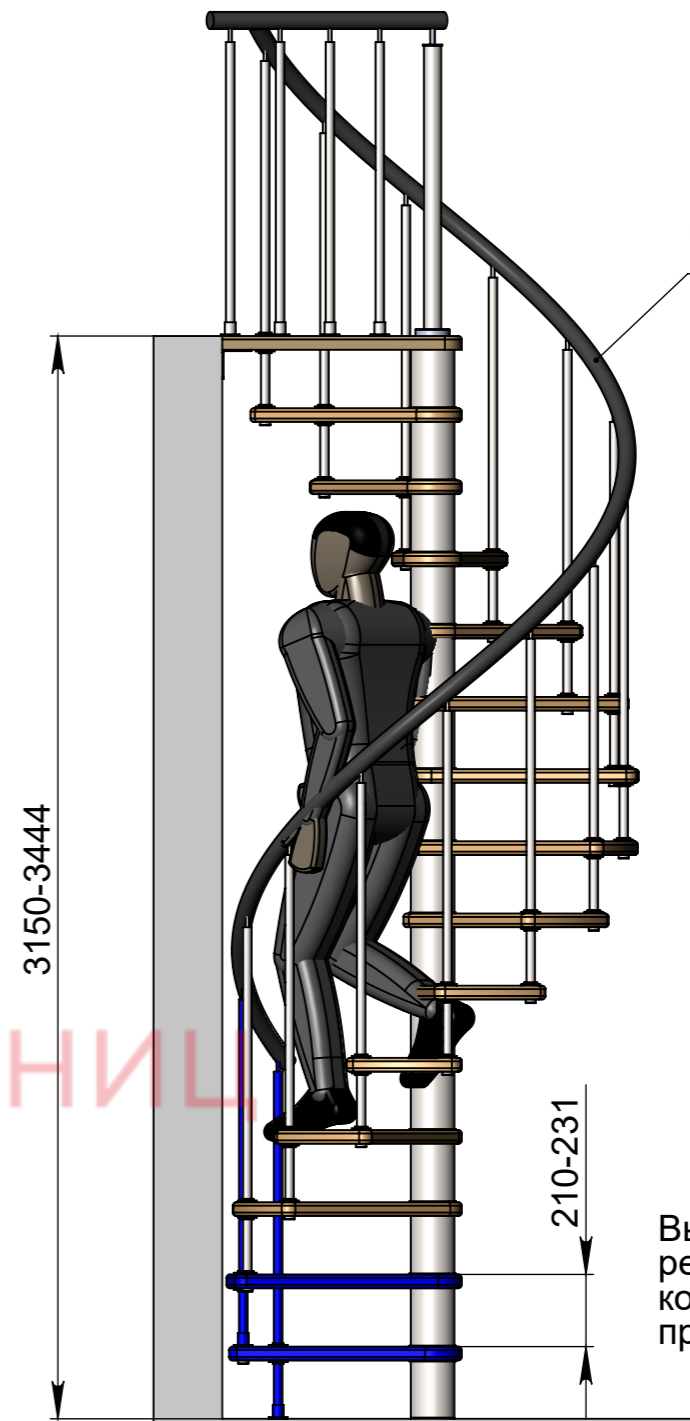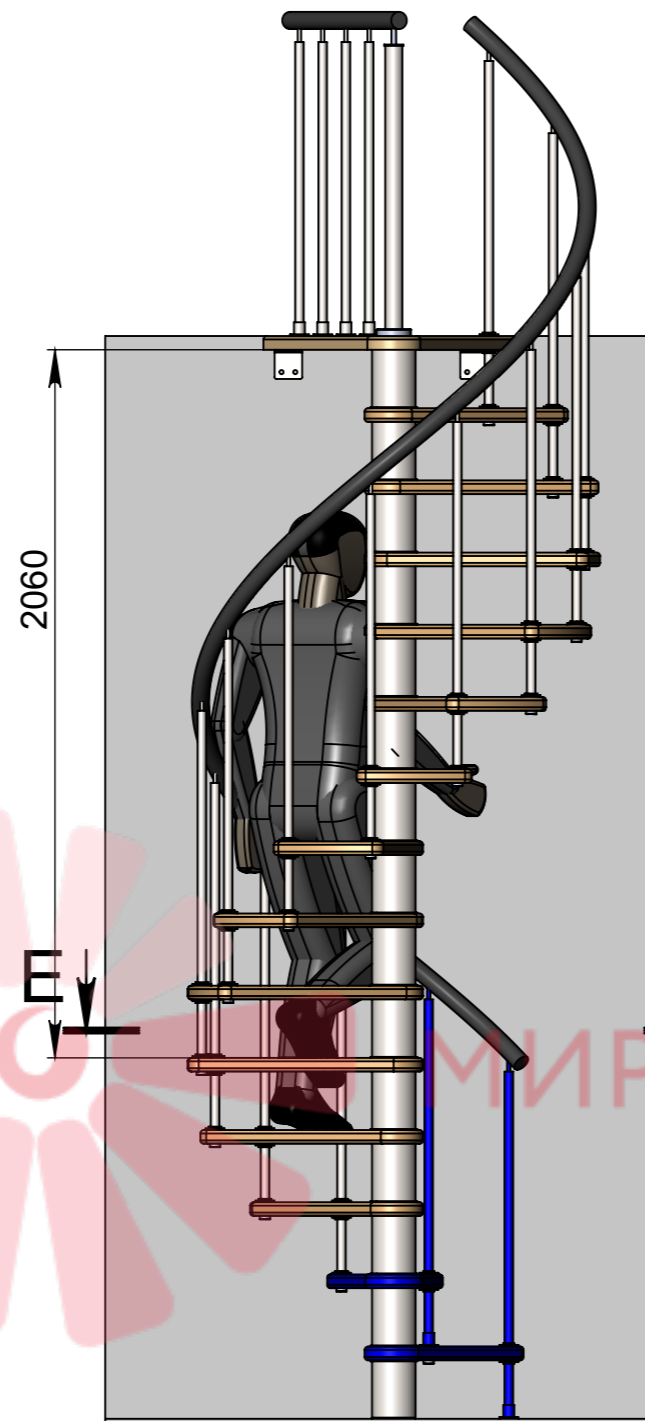

Стандартная комплектация  
(14 ступеней + площадка)

Изм.	Лист	№ докум.	Подп.	Дата

Мир лестниц. Винтовая лестница

Лист  
6