

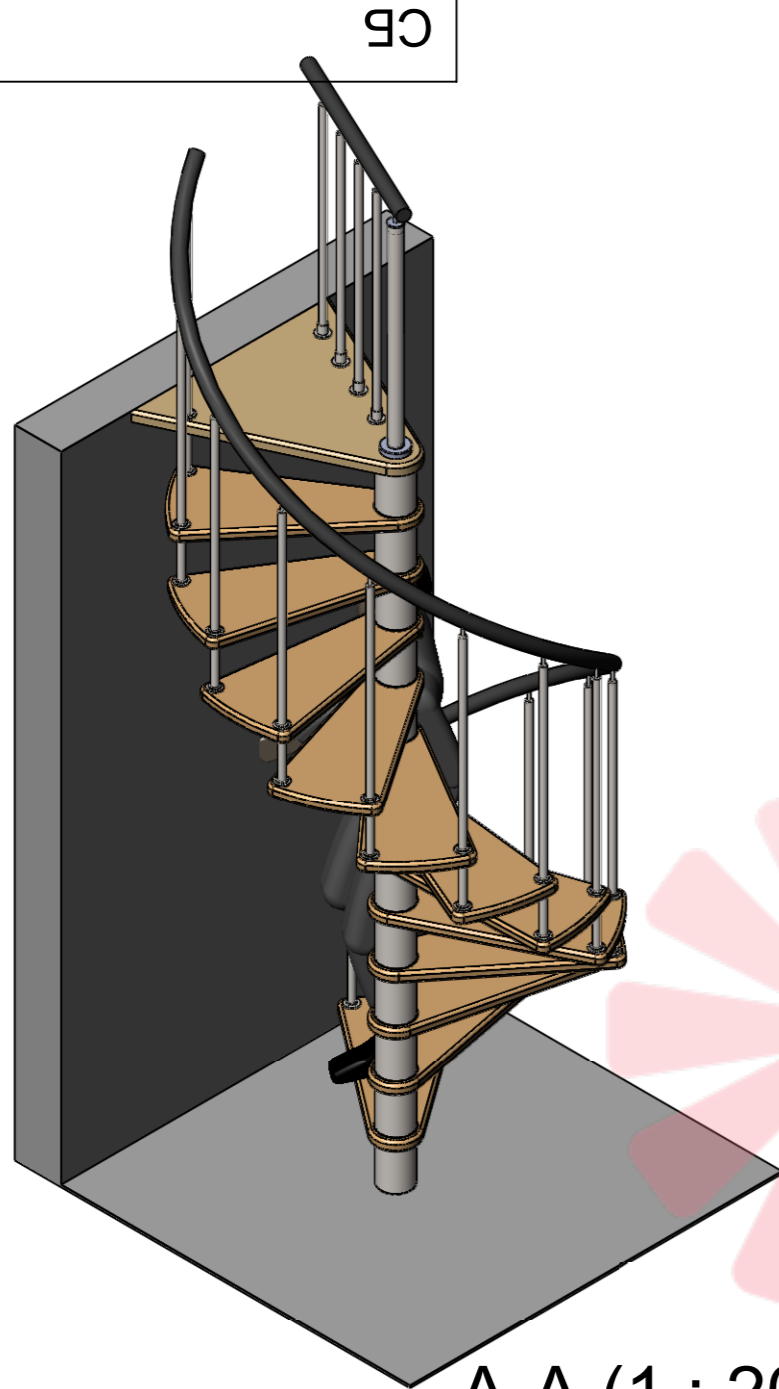


СБ


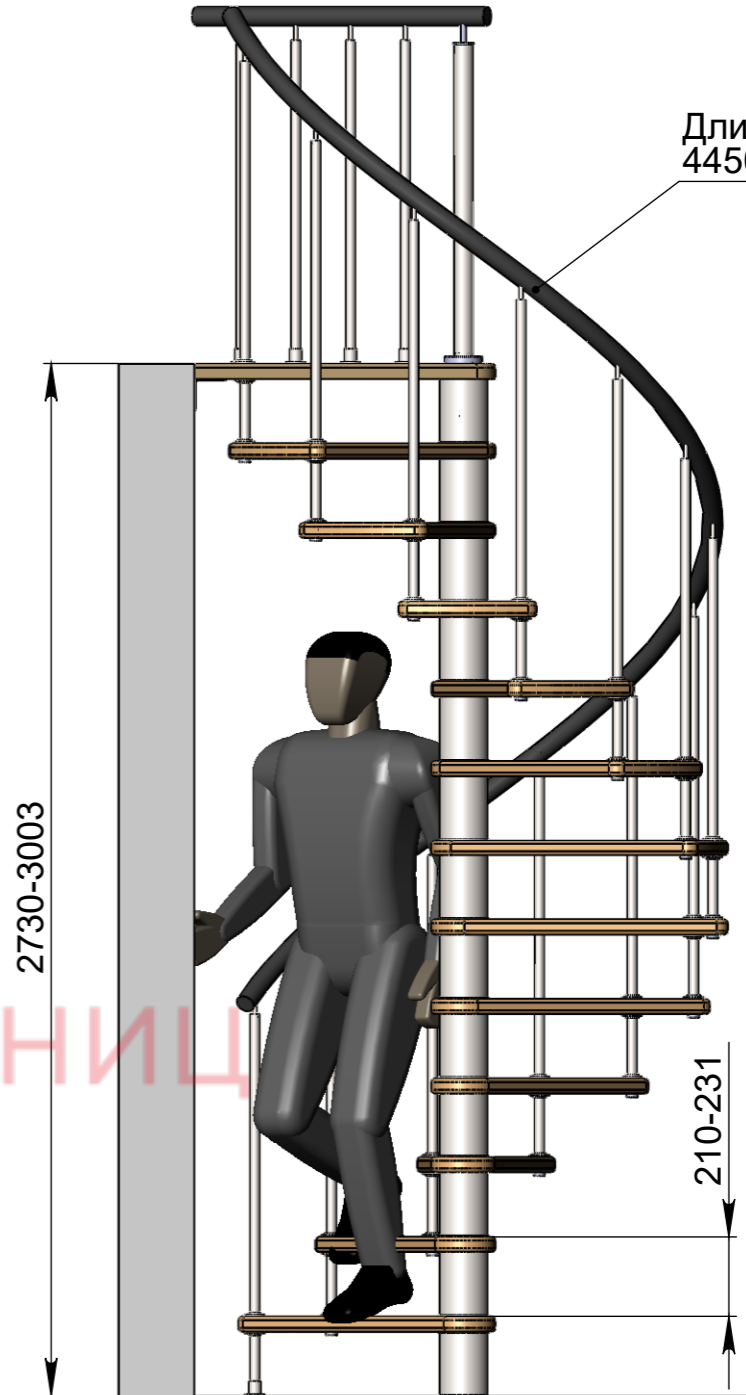


A-A (1 : 20)

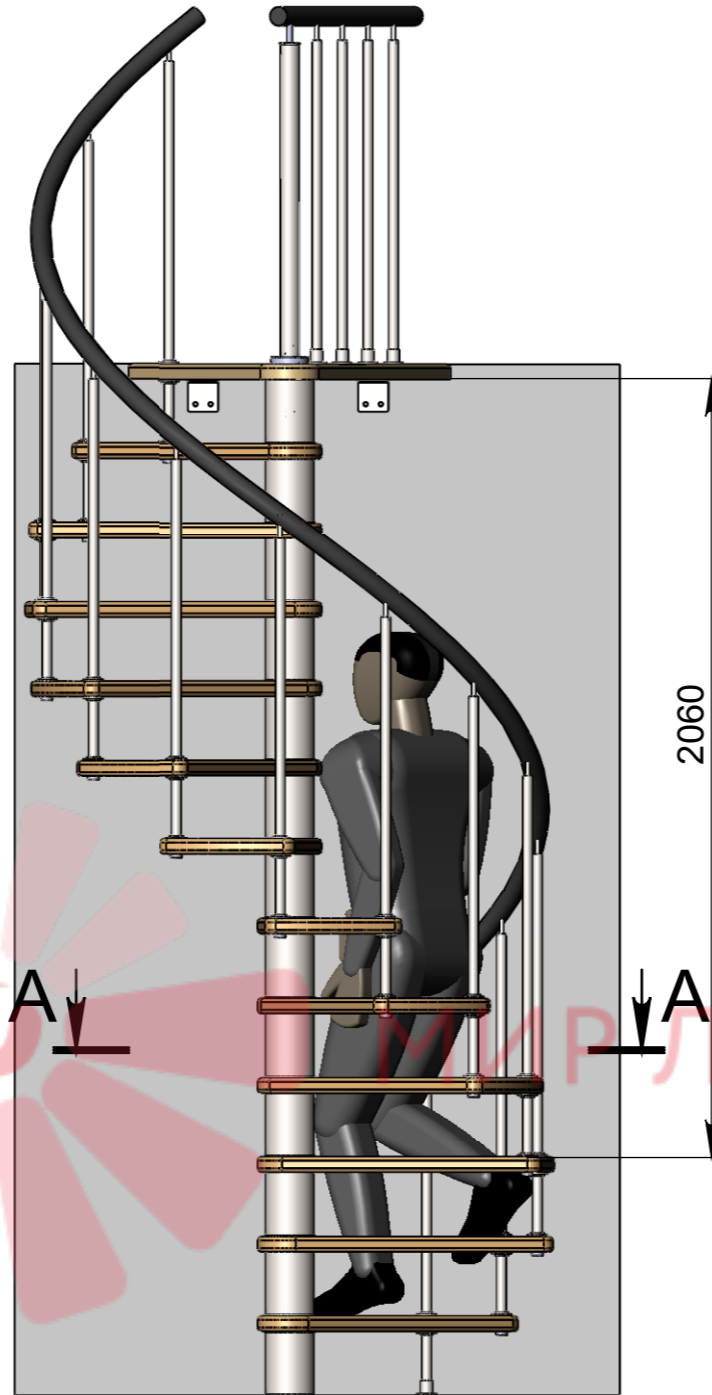

Длина поручня
4450мм

Высота шага
регулируется
композитными
проставками

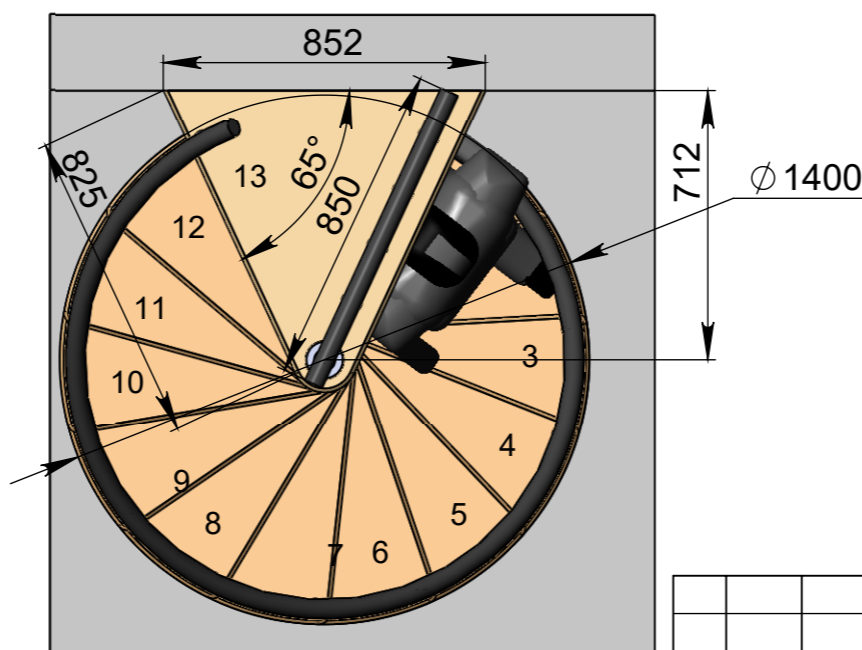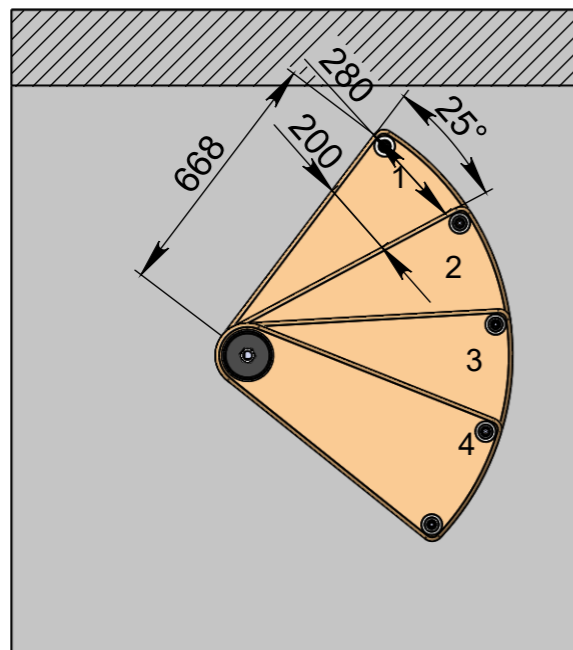

Стандартная комплектация
(12ступеней + площадка)


Инв. № подл.	Подп. и дата
Взам. инв. №	Подп. и дата
Инв. № дубл.	Подп. и дата

Изм.	Лист	№ докум.	Подп.	Дата





Мир лестниц. Винтовая лестница

Лист
1

90

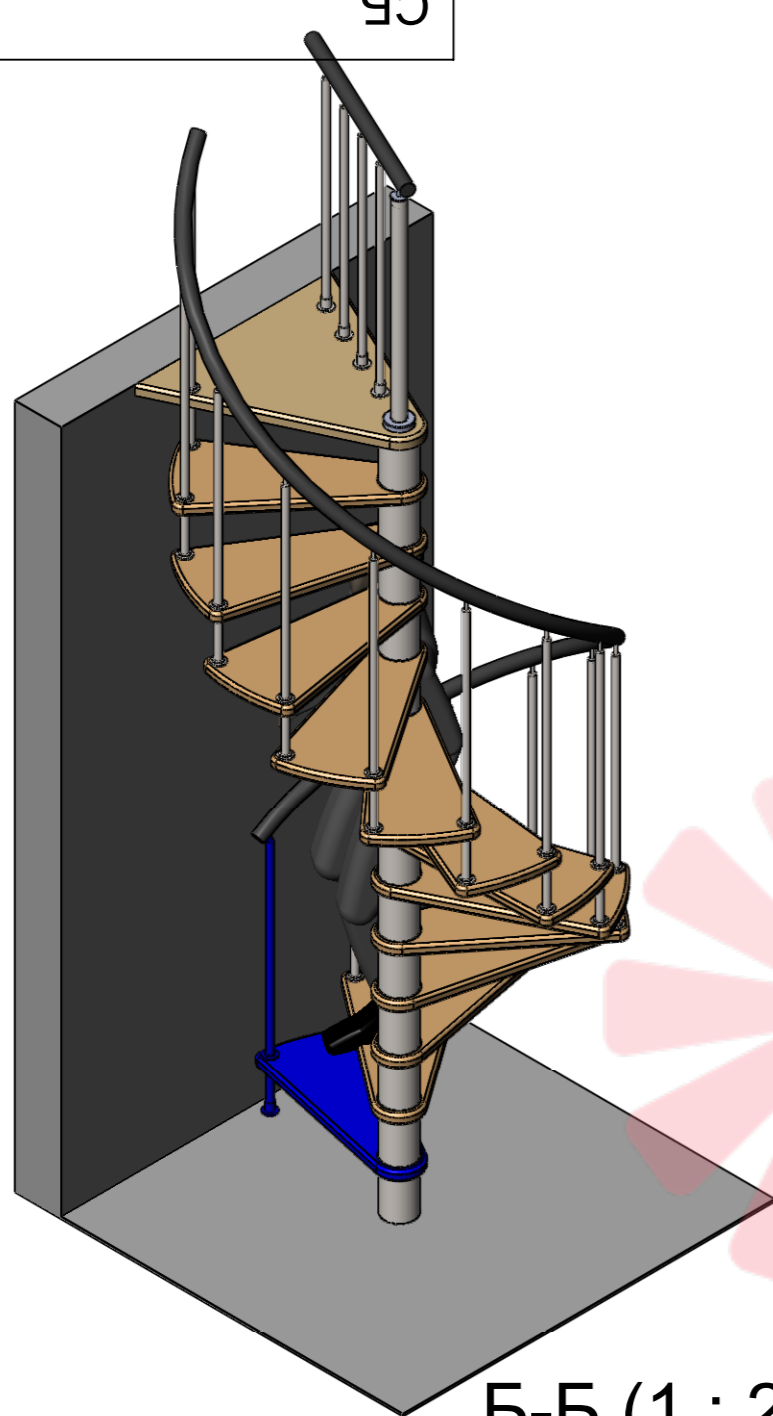

Б-Б (1 : 21)

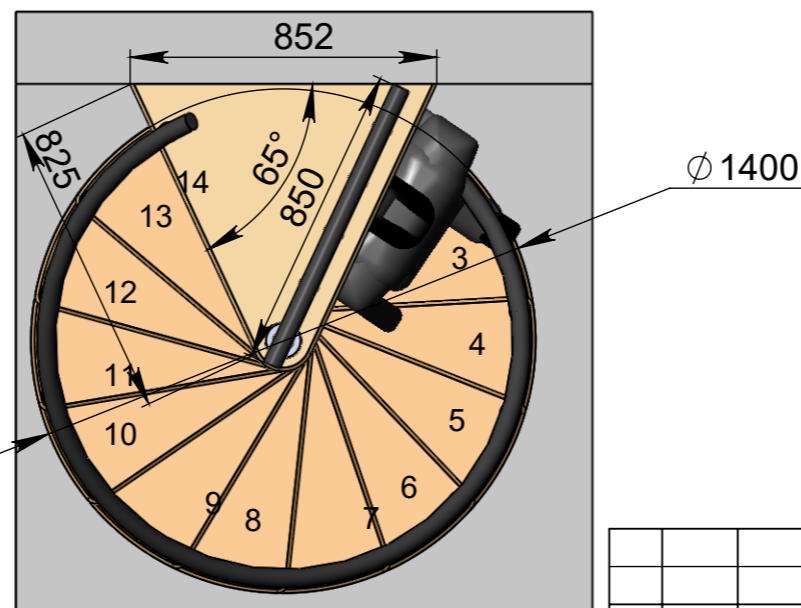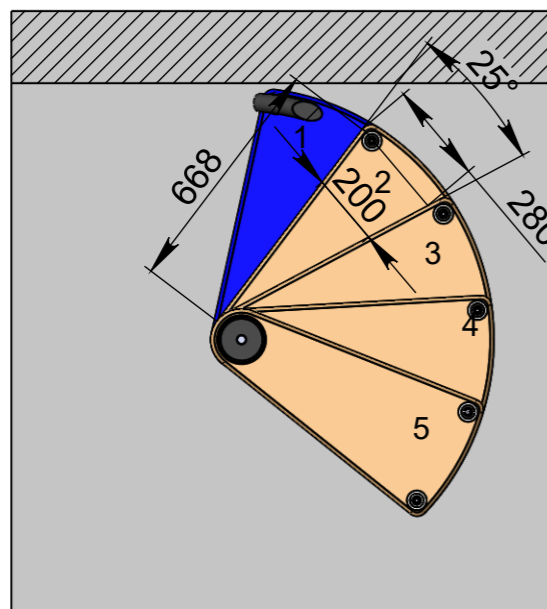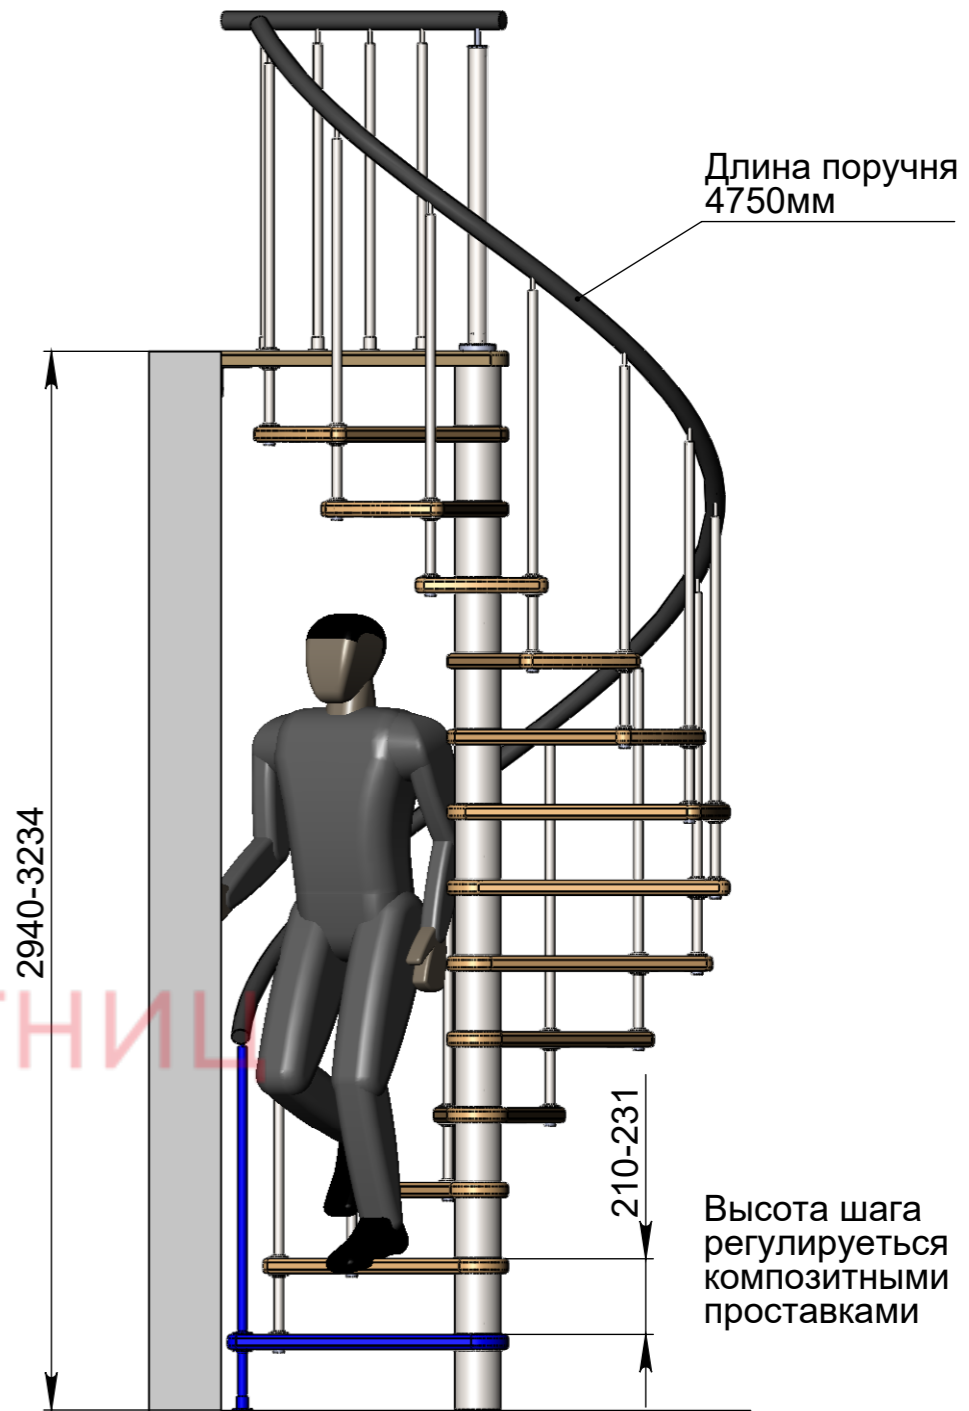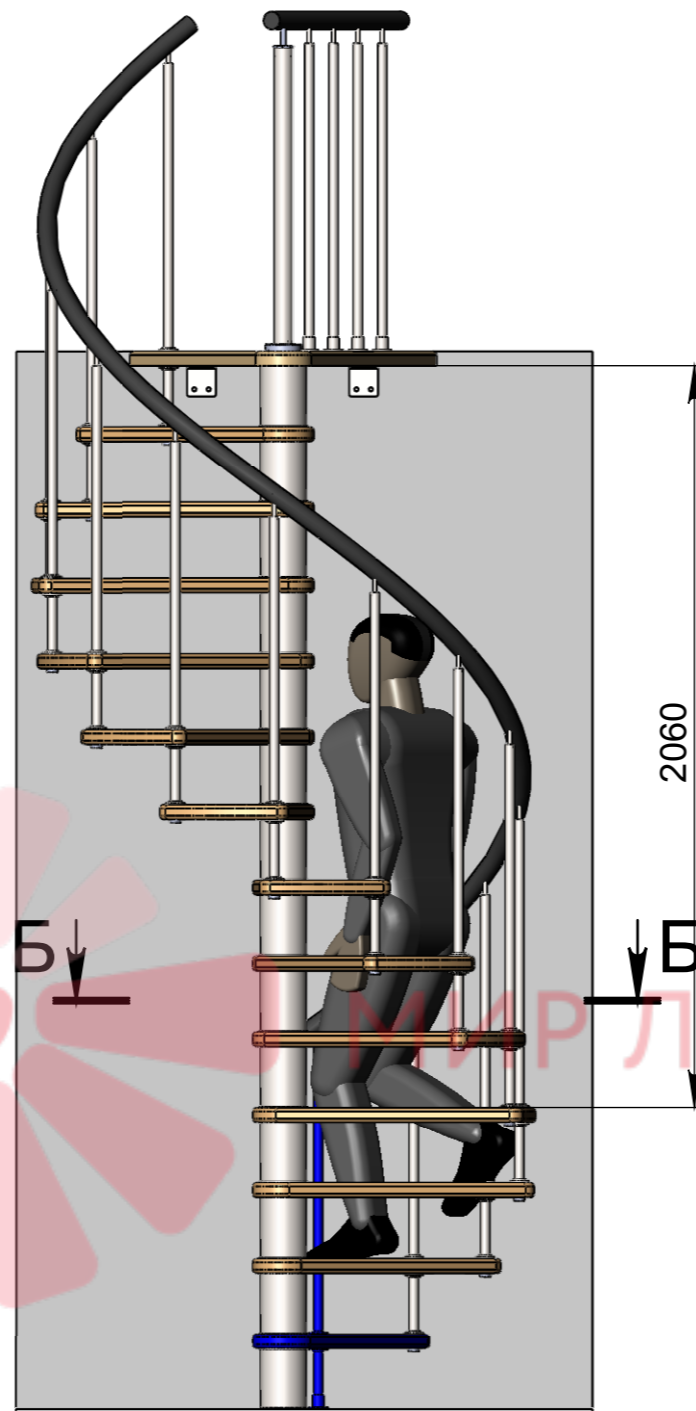


Стандартная комплектация
(13 ступеней + площадка)


Инв. № подл.	Подп. и дата
Взам. инв. №	Подп. и дата
Инв. № дубл.	Подп. и дата

Изм.	Лист	№ докум.	Подп.	Дата	Мир лестниц. Винтовая лестница	Лист
						2

СБ

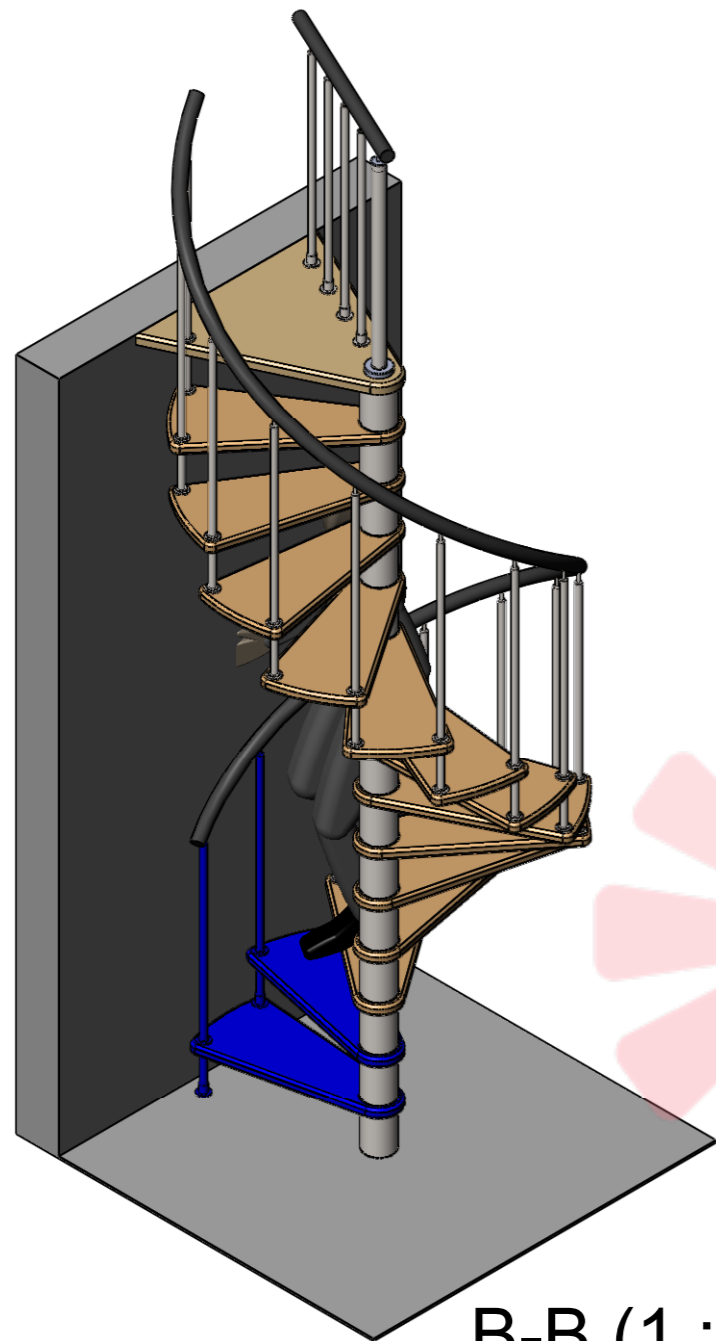

В-В (1 : 22)

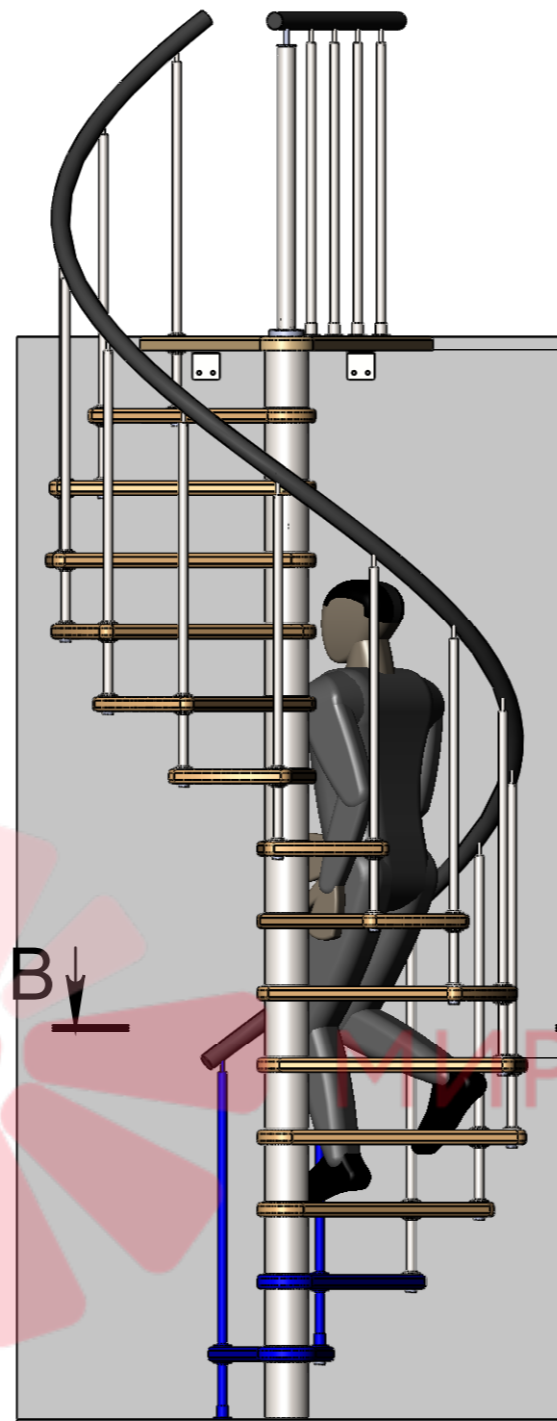


2060

В

В



3150-3444

Длина поручня
5150мм

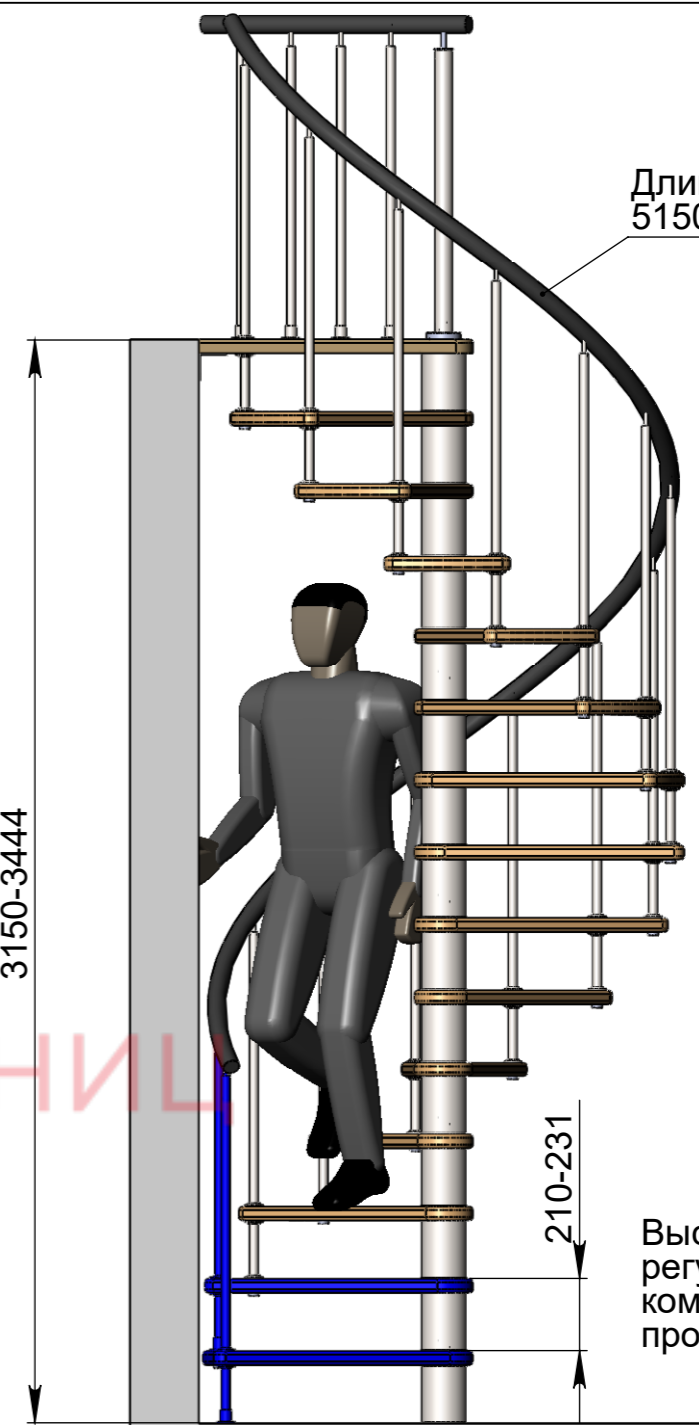

210-231

Высота шага
регулируется
композитными
проставками

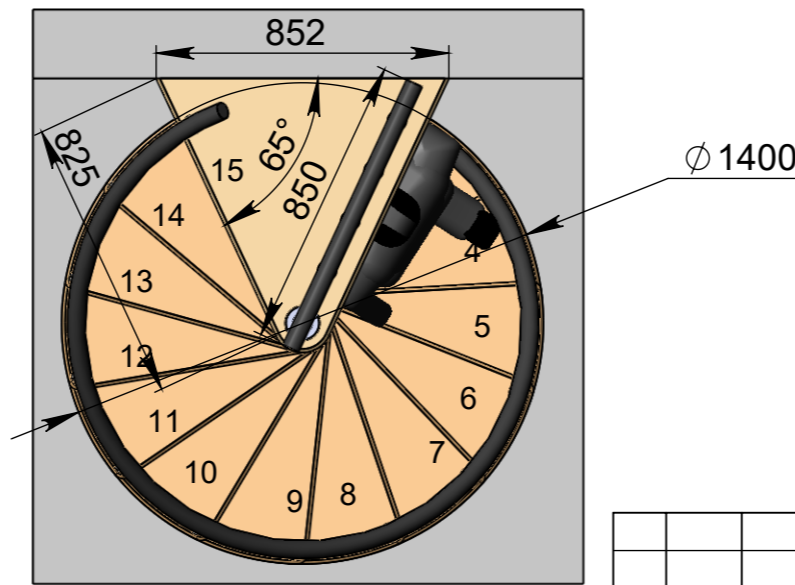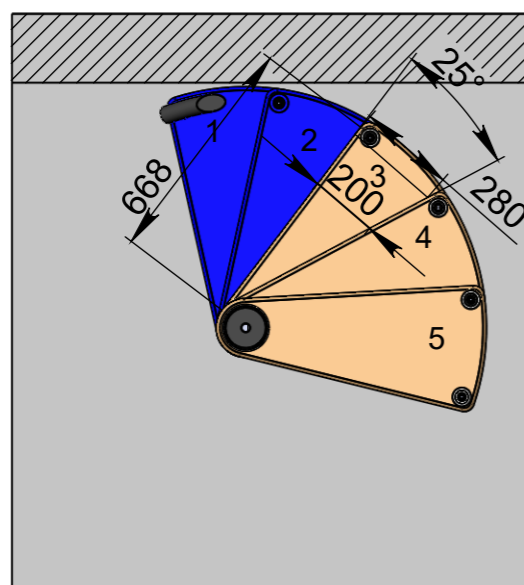

Стандартная комплектация
(14ступеней + площадка)


Инв. № подл.	Подп. и дата	Взам. инв. №	Инв. № дубл.	Подп. и дата

Изм.	Лист	№ докум.	Подп.	Дата



Мир лестниц. Винтовая лестница

Лист
3

СБ


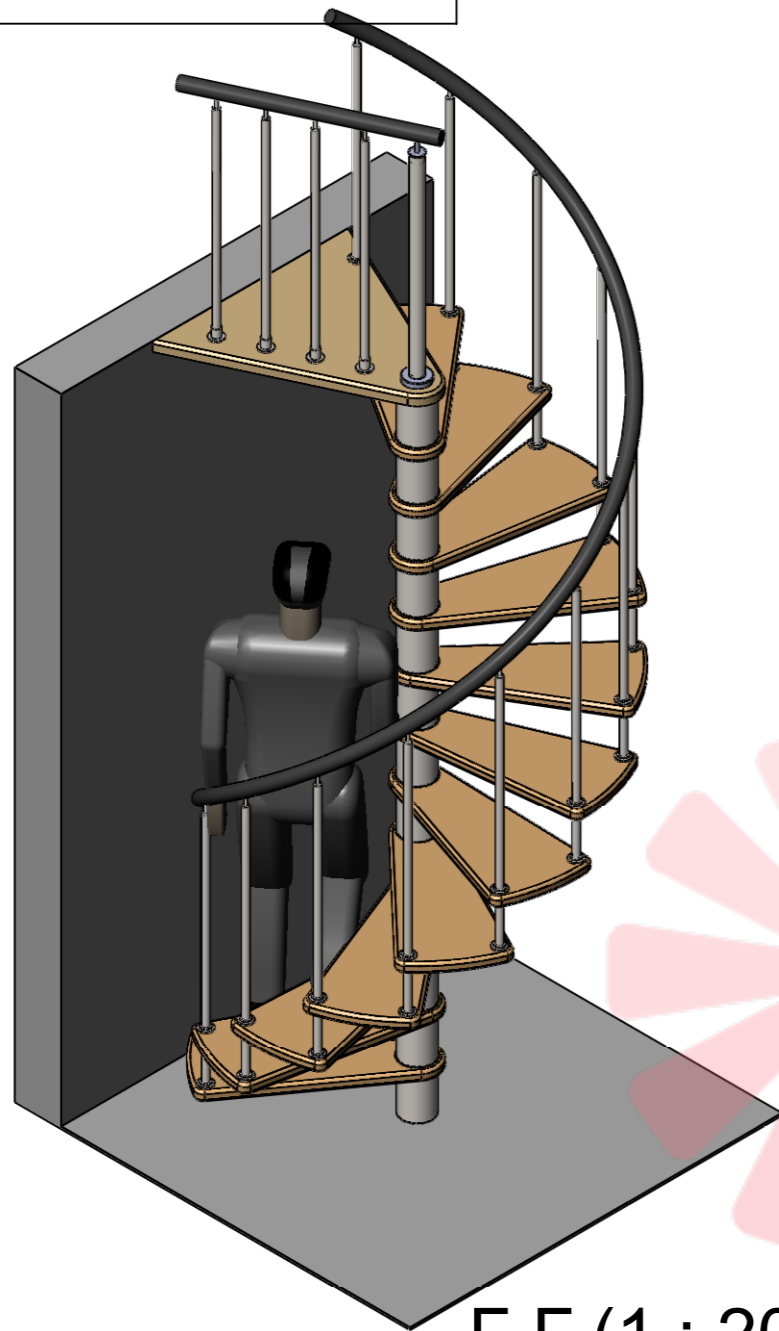


Г-Г (1 : 20)

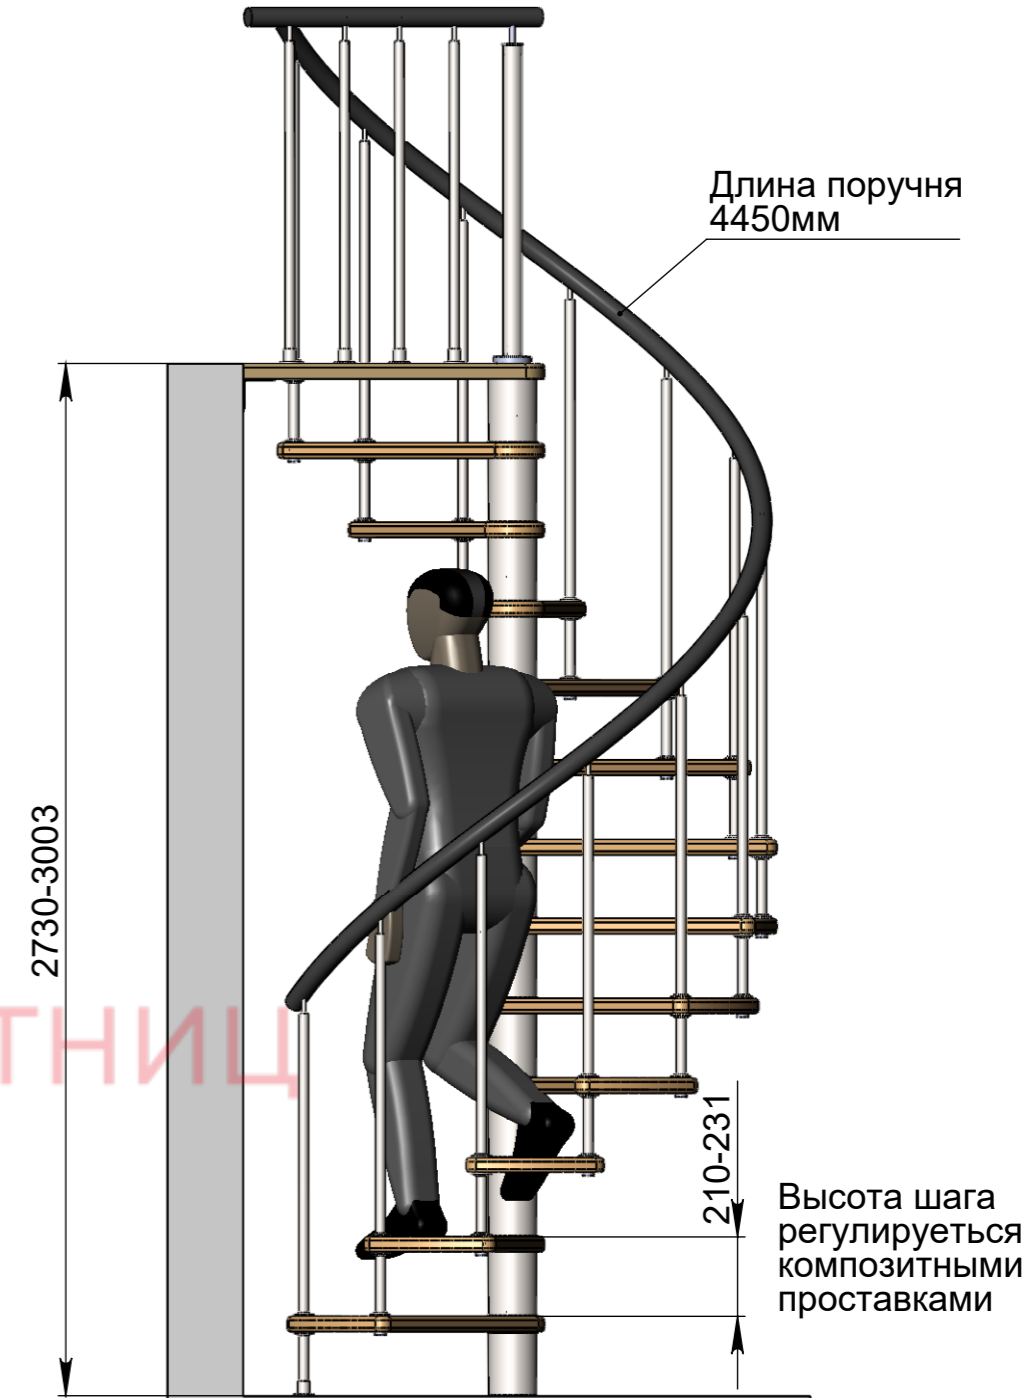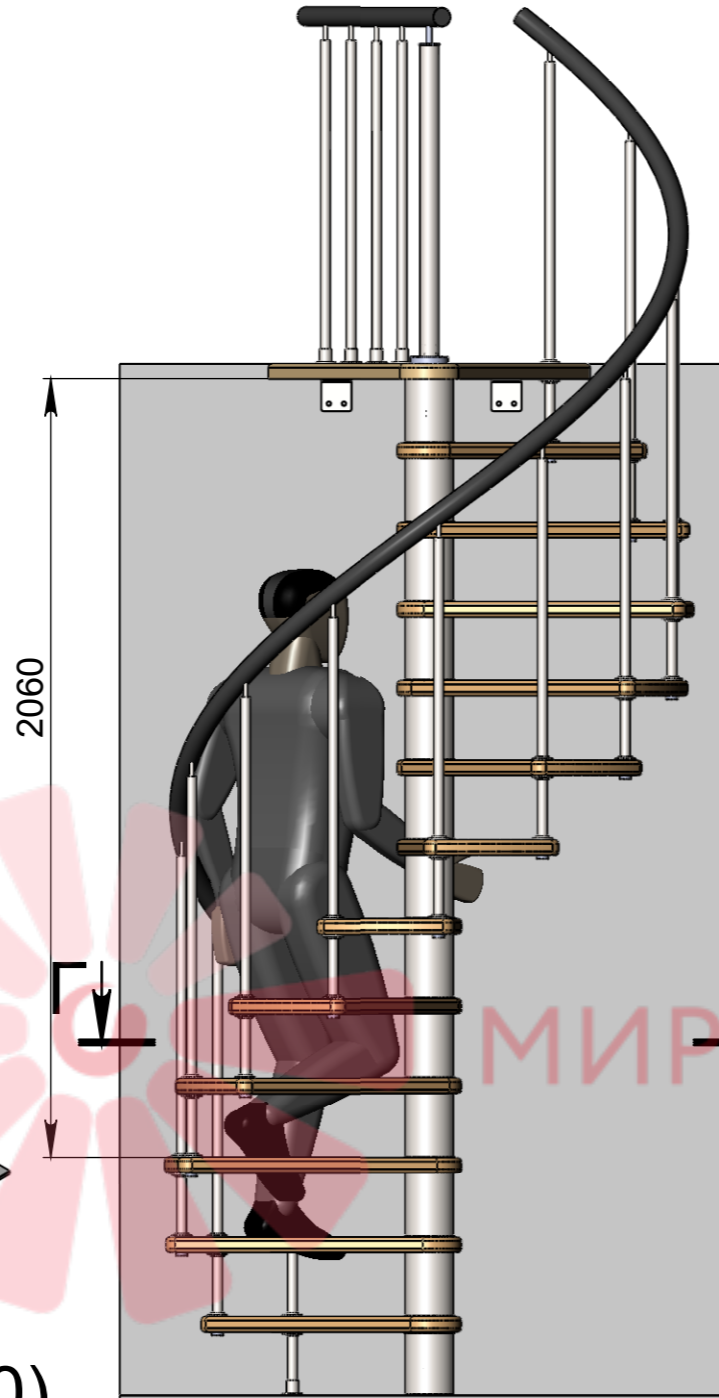

Длина поручня
4450мм

210-231
Высота шага регулируется композитными проставками

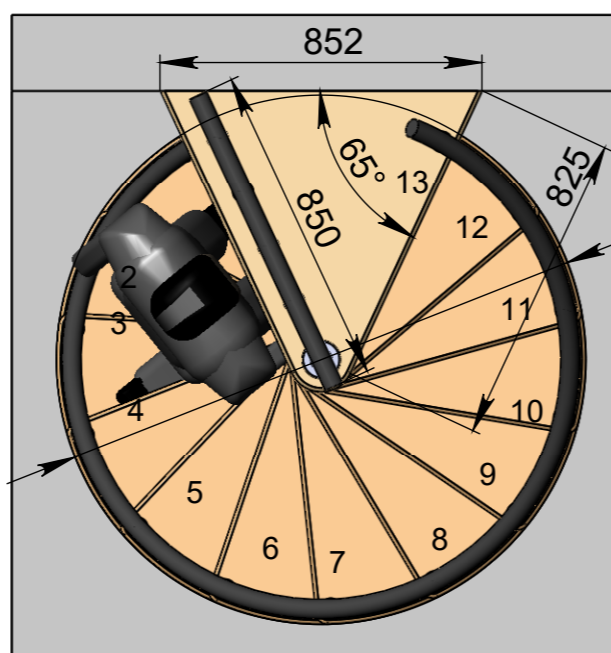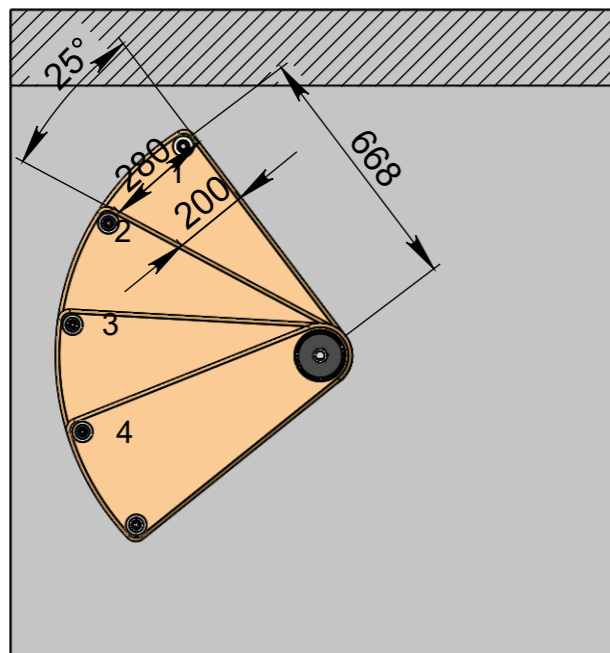

Ø 1400

Стандартная комплектация
(12ступеней + площадка)


Инв. № подл.	Подп. и дата
Взам. инв. №	Подп. и дата
Инв. № дубл.	Подп. и дата

Изм.	Лист	№ докум.	Подп.	Дата



Мир лестниц. Винтовая лестница

Лист
4

СБ


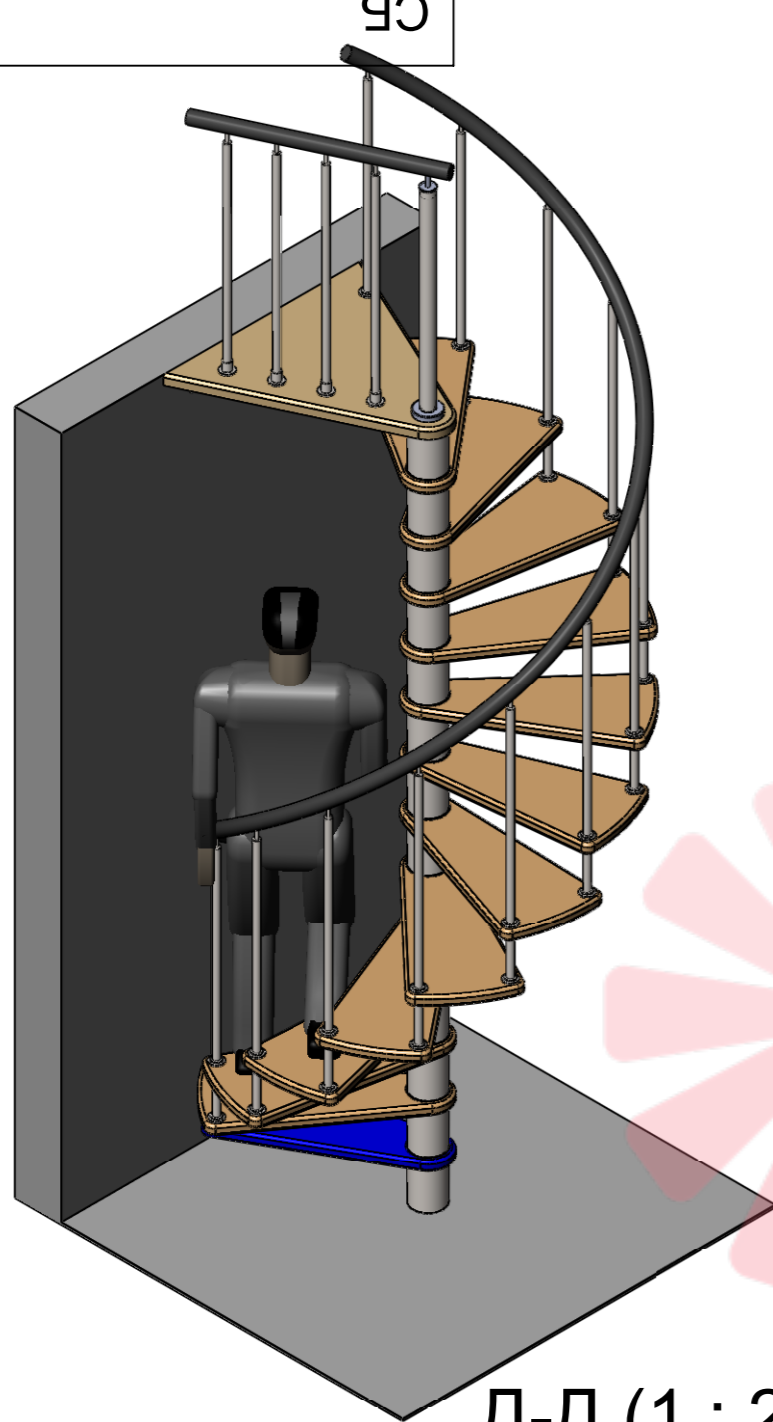


Д-Д (1 : 21)

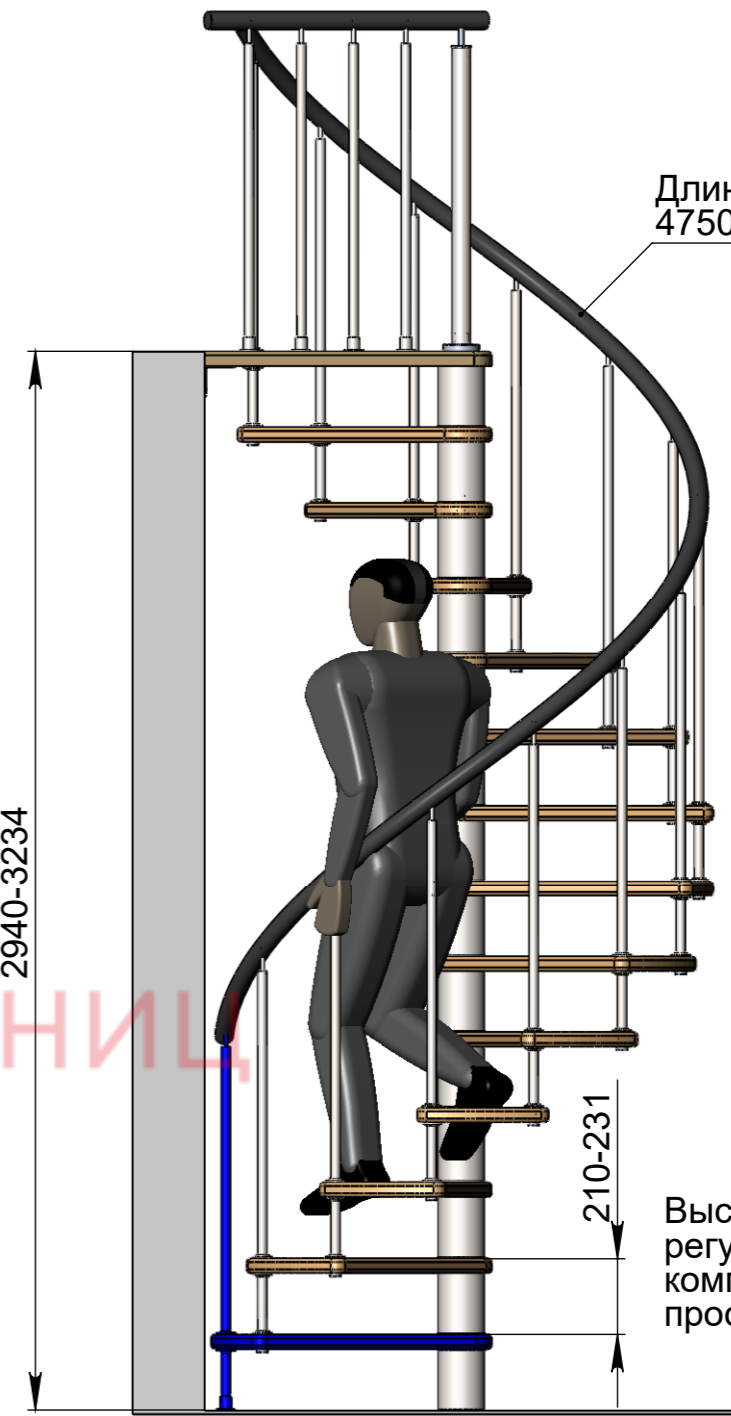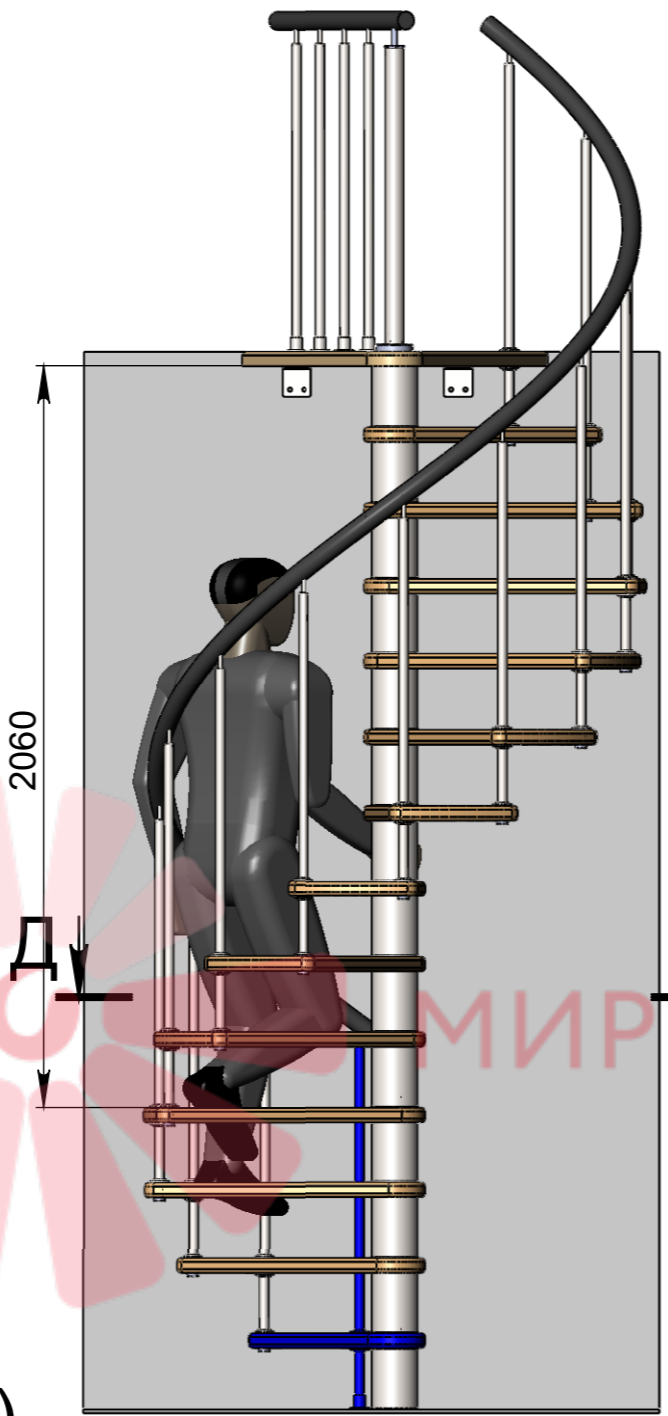

Длина поручня 4750мм

Высота шага регулируется композитными проставками

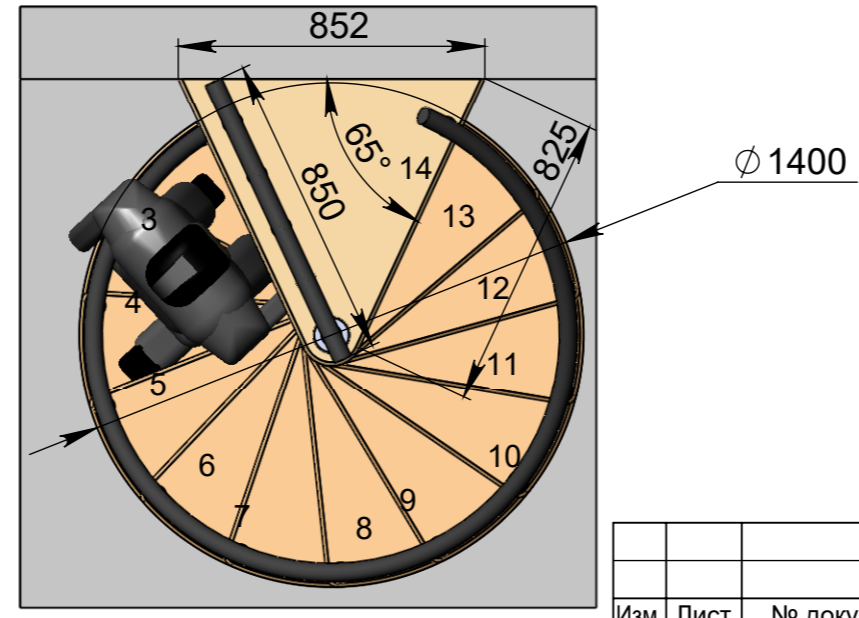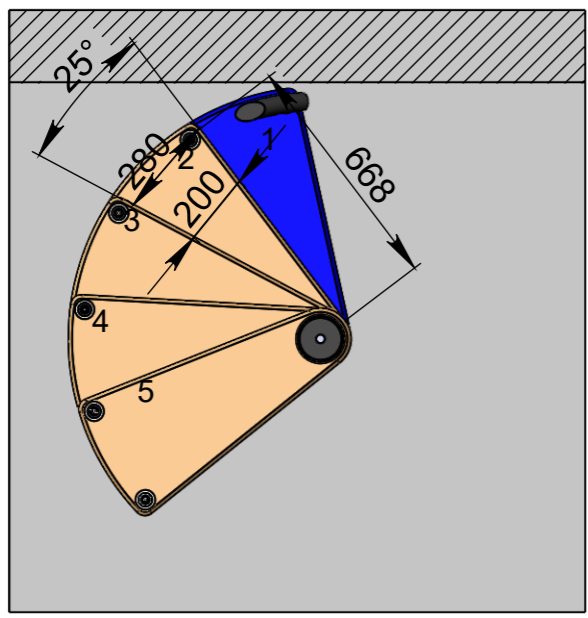

Стандартная комплектация (13ступеней + площадка)


Инв. № подл.	Подп. и дата
Взам. инв. №	Подп. и дата
Инв. № дубл.	Подп. и дата

Изм.	Лист	№ докум.	Подп.	Дата
------	------	----------	-------	------





Мир лестниц. Винтовая лестница

Лист 5

СБ

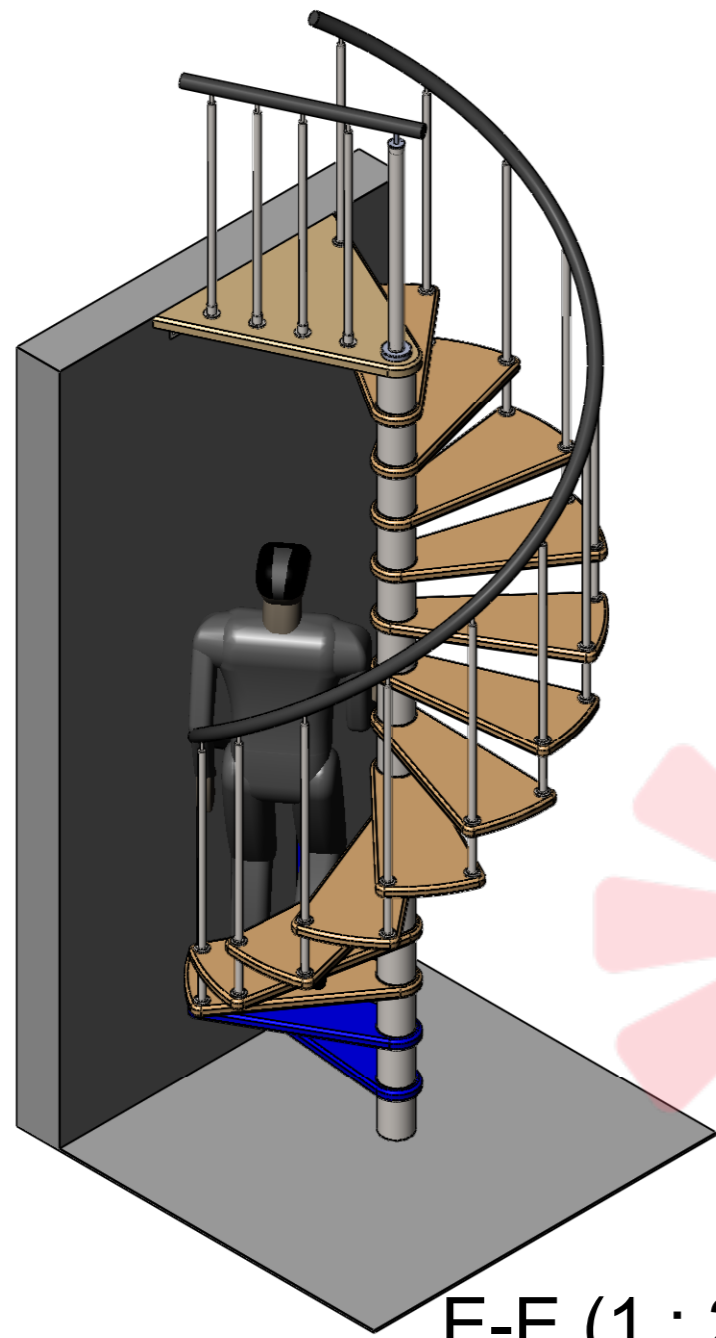

E-E (1 : 22)

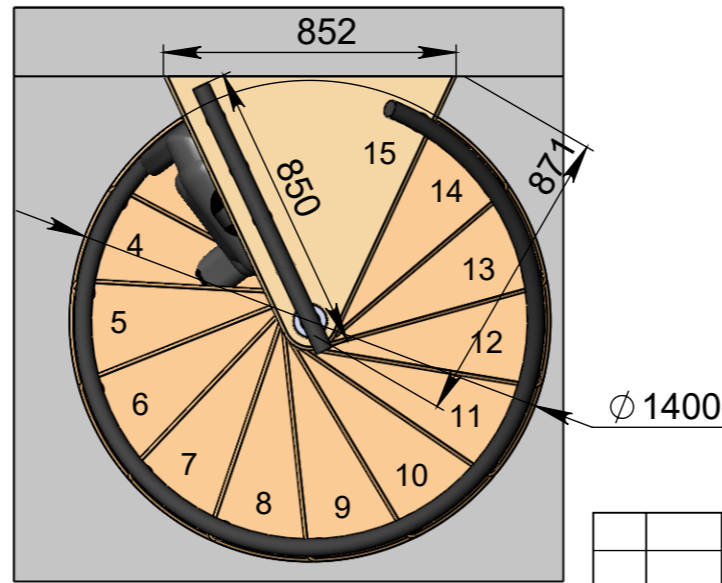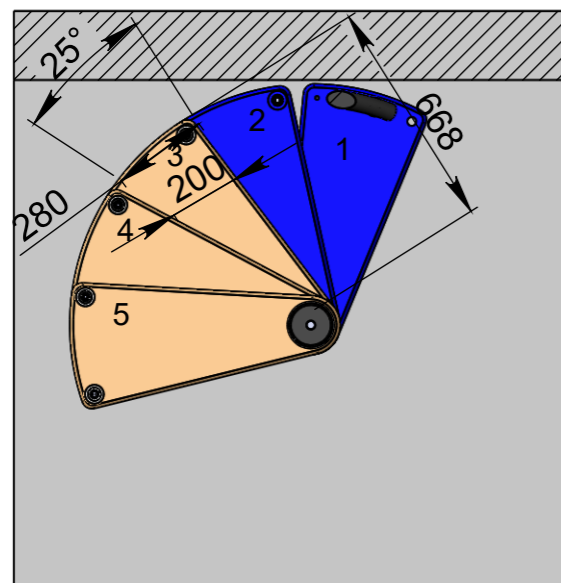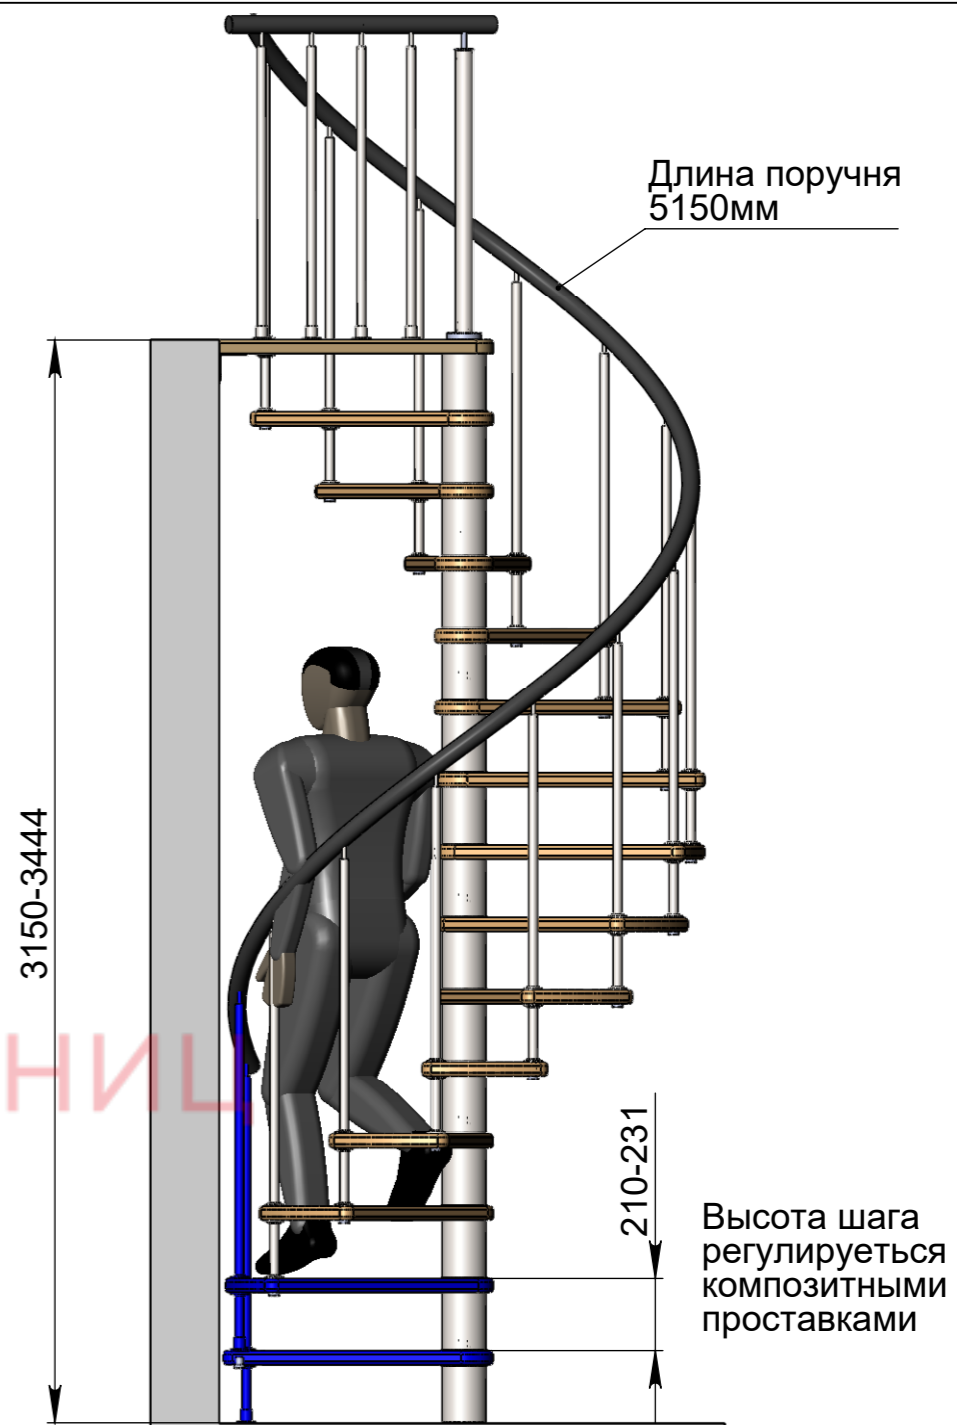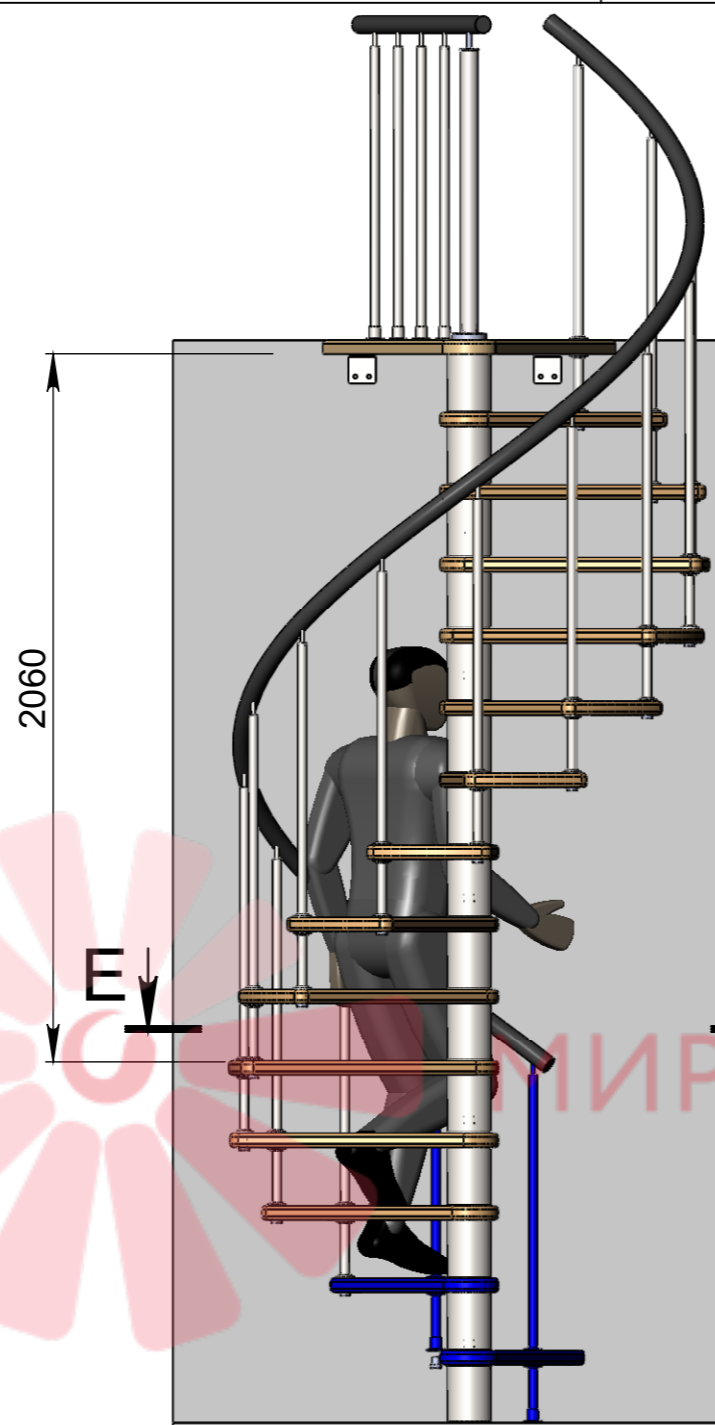

Стандартная комплектация
(14 ступеней + площадка)

Инв. № подл.	Подп. и дата
Взам. инв. №	Подп. и дата
Инв. № дубл.	Подп. и дата

Изм.	Лист	№ докум.	Подп.	Дата

Мир лестниц. Винтовая лестница

Лист
6