




СБ

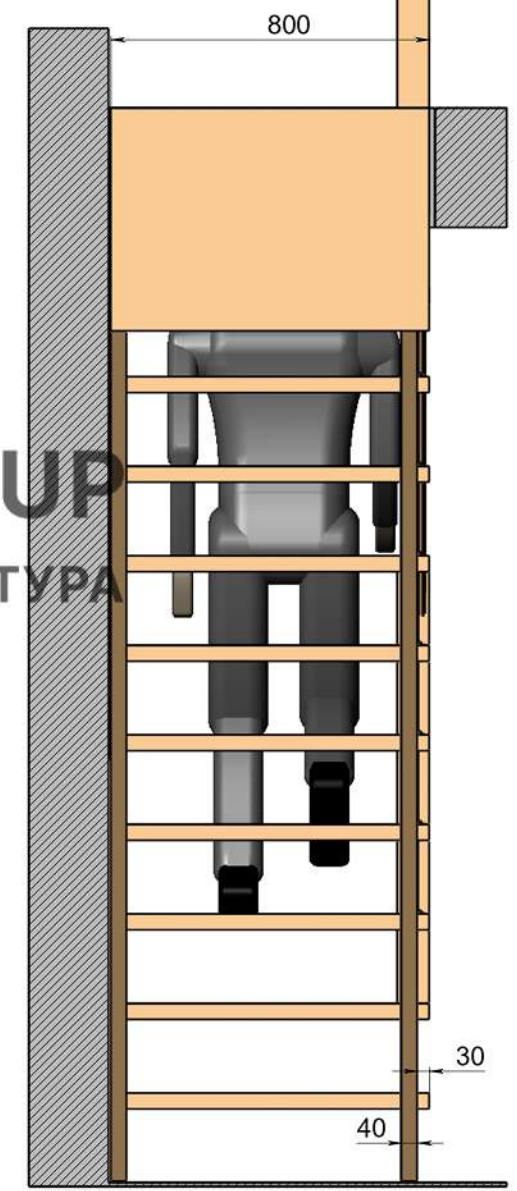


Имя, № подл.	Подп. и дата	Взам. инв. №	Имя, № дубл.	Подп. и дата

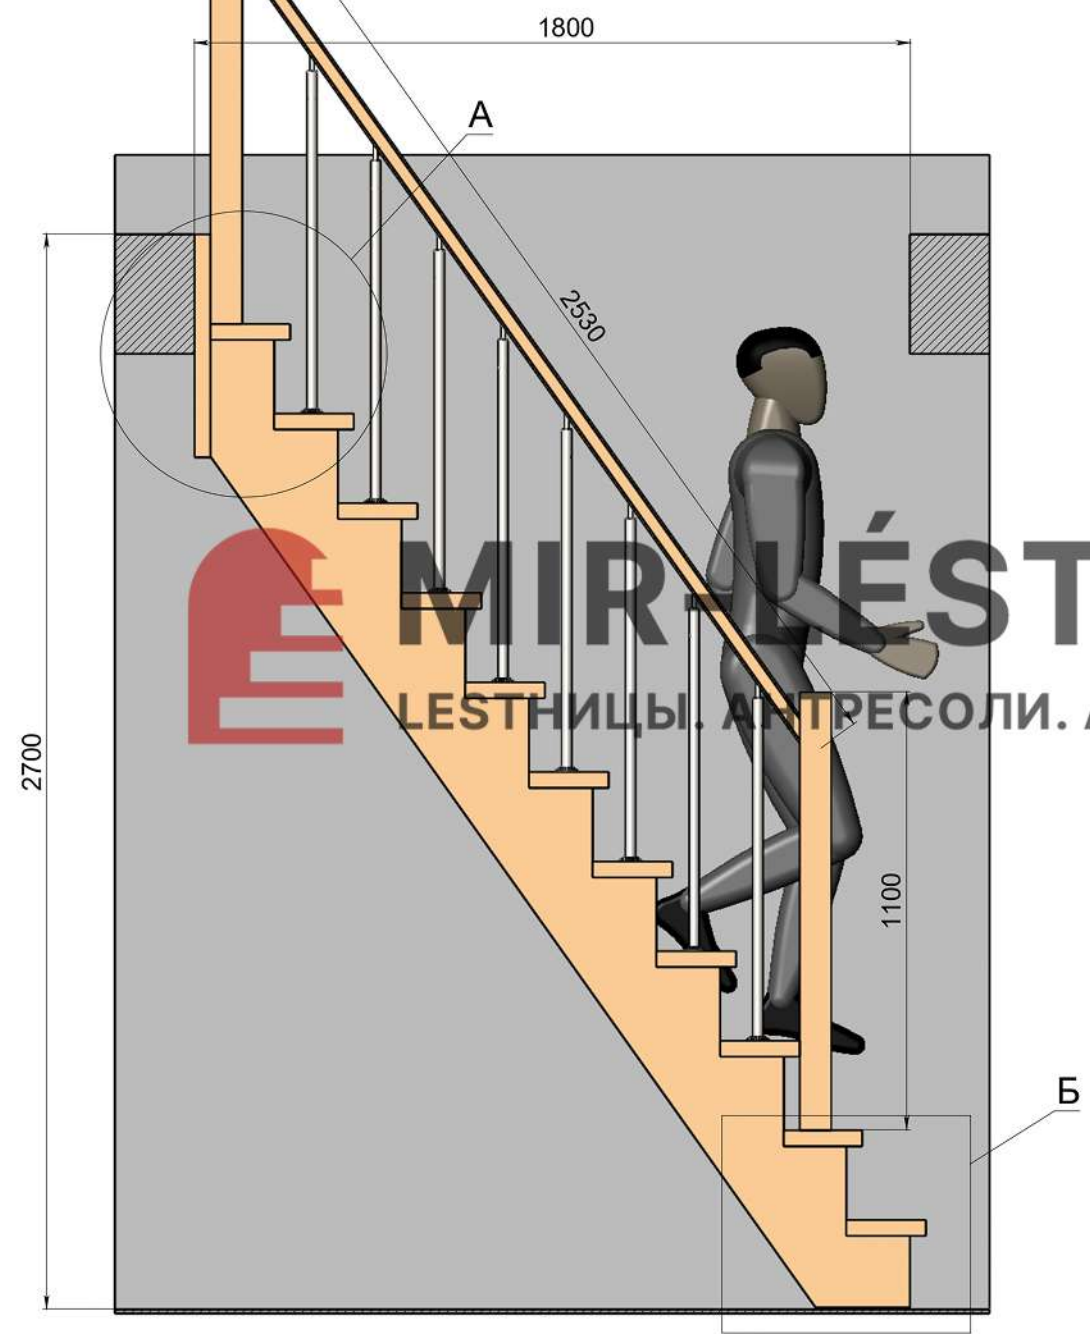

А (1 : 5)

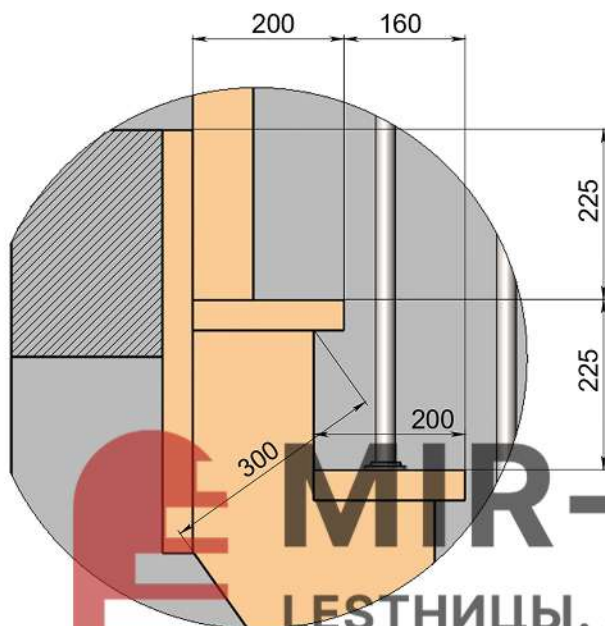

Б (1 : 5)

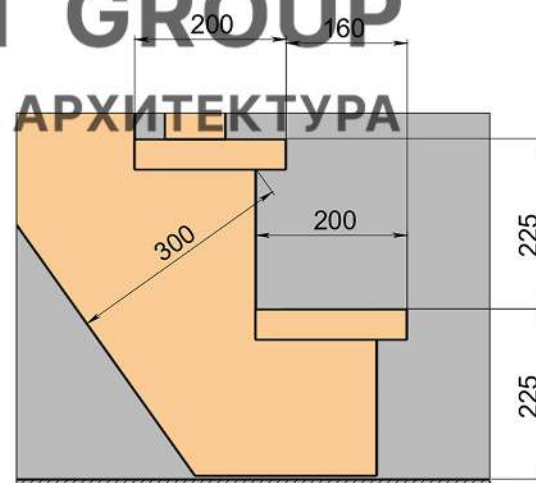



MIR-LÉST GROUP
 ЛЕСТНИЦЫ. АНТРЕСОЛИ. АРХИТЕКТУРА

Имя, № подл.	Подп. и дата	Взам. инв. №	Имя, № дубл.	Подп. и дата

Имя	Лист	№ докум.	Подп.	Дата

СБ

 Лист
3

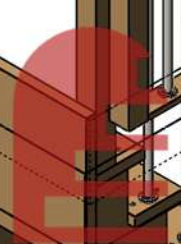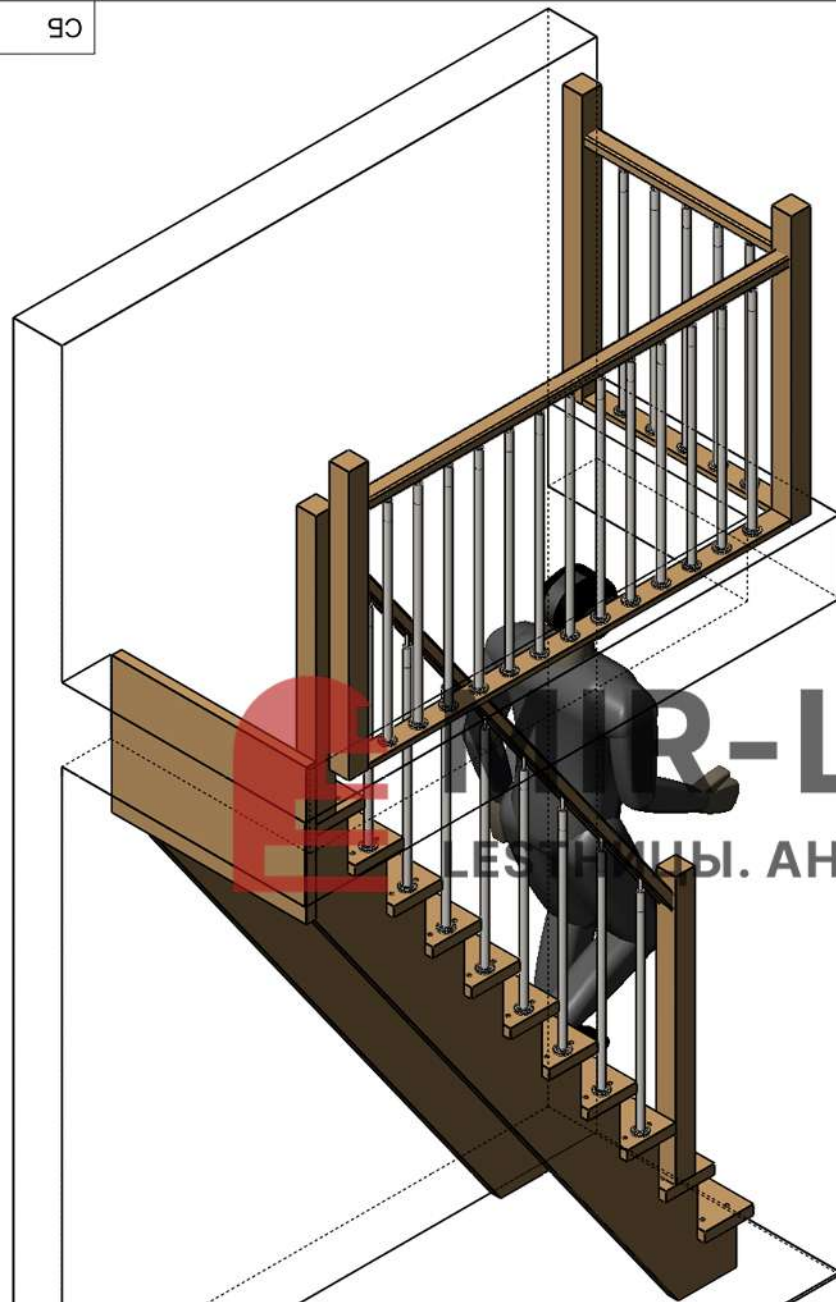

LEST-LEST GROUP
ЛЕСТНИЦЫ. АНТРЕСОЛИ. АРХИТЕКТУРА

Имя, № подл.	Подп. и дата	Взам. инв. №	Имя, № дубл.	Подп. и дата


Изм.	Лист	№ докум.	Подп.	Дата

СБ

Копировал

Формат А2

Лист
4

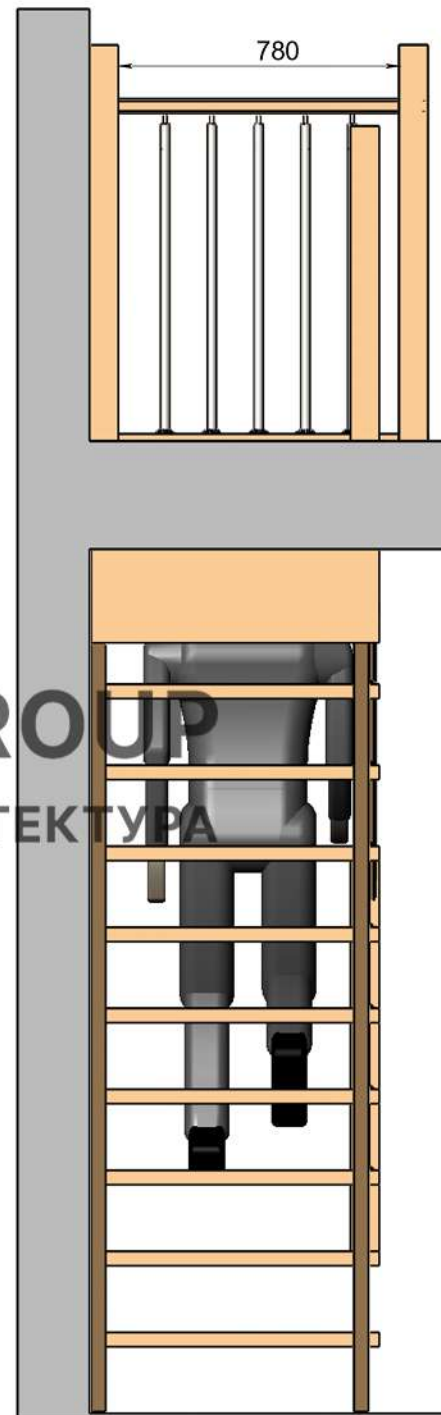

Имя, № подл.	Подп. и дата	Взам. инв. №	Имя, № дубл.	Подп. и дата

Имя, Лист	№ докум.	Подп.	Дата

СБ

Лист
5



Имя, № подл.	Подп. и дата	Взам. инв. №	Имя, № дубл.	Подп. и дата

Имя	Лист	№ докум.	Подп.	Дата

СБ

Копировал

Формат А2

Лист
6



Имя, № подл.	Подп. и дата	Взам. инв. №	Имя, № дубл.	Подп. и дата


Изм.	Лист	№ докум.	Подп.	Дата

СБ

Копировал

Формат А2

Лист
7

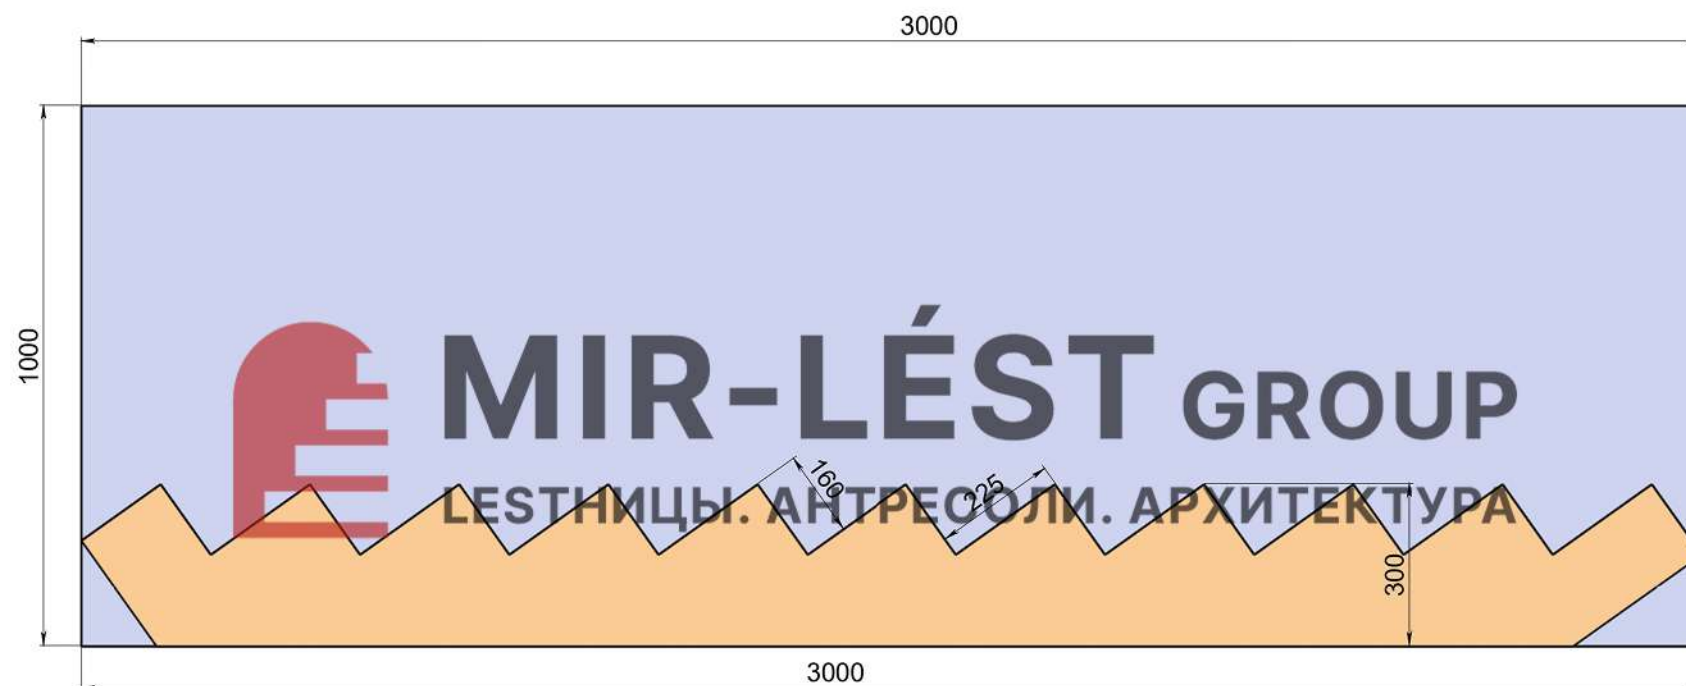

СБ

Имя, № подл. Подп. и дата Взам. инв. № Инв. № дубл. Подп. и дата

Изм.	Лист	№ докум.	Подп.	Дата

СБ

Лист
8

Копировал

Формат А2