


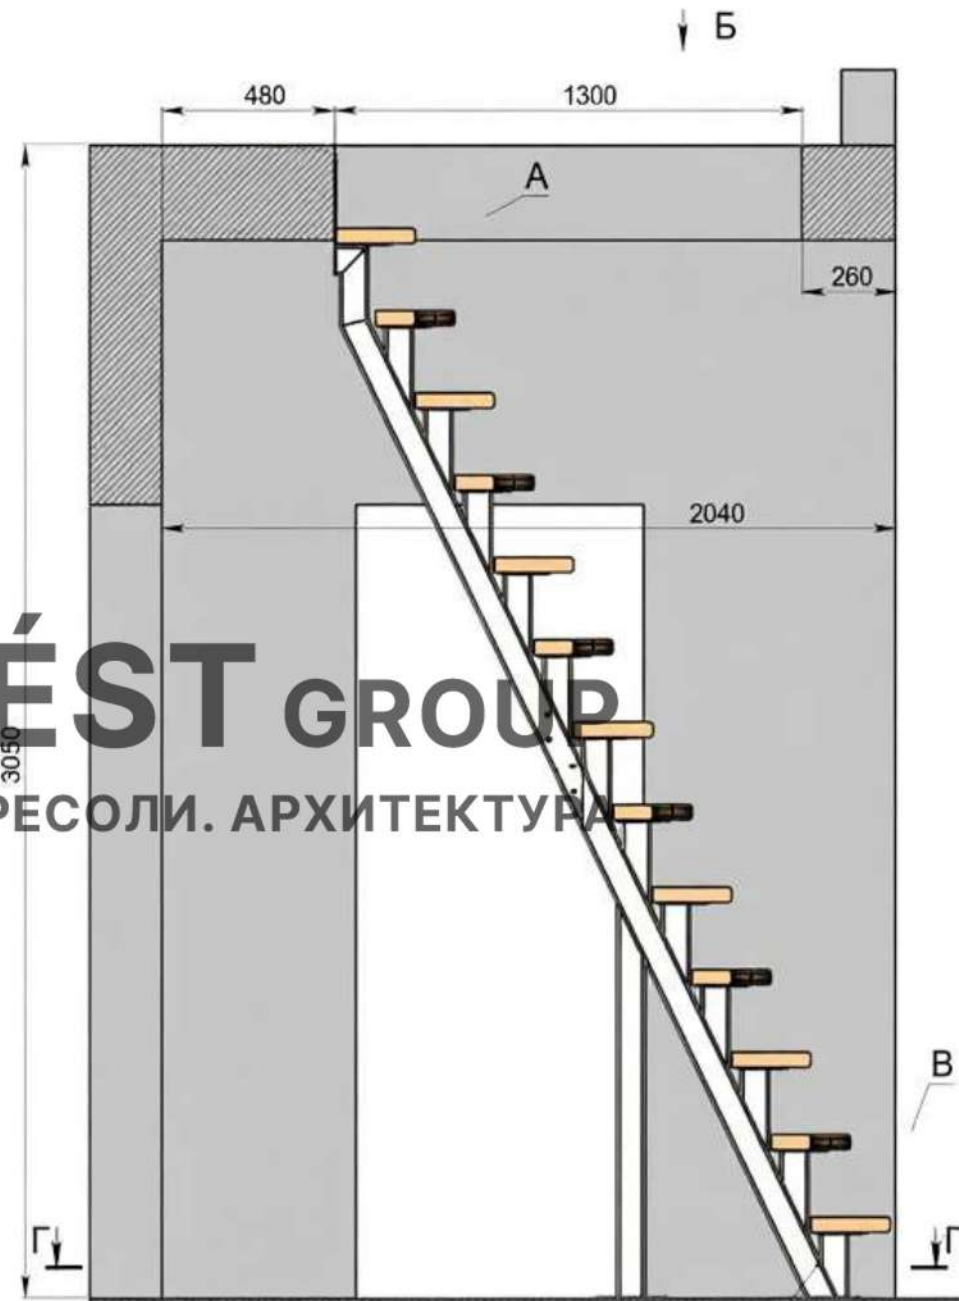


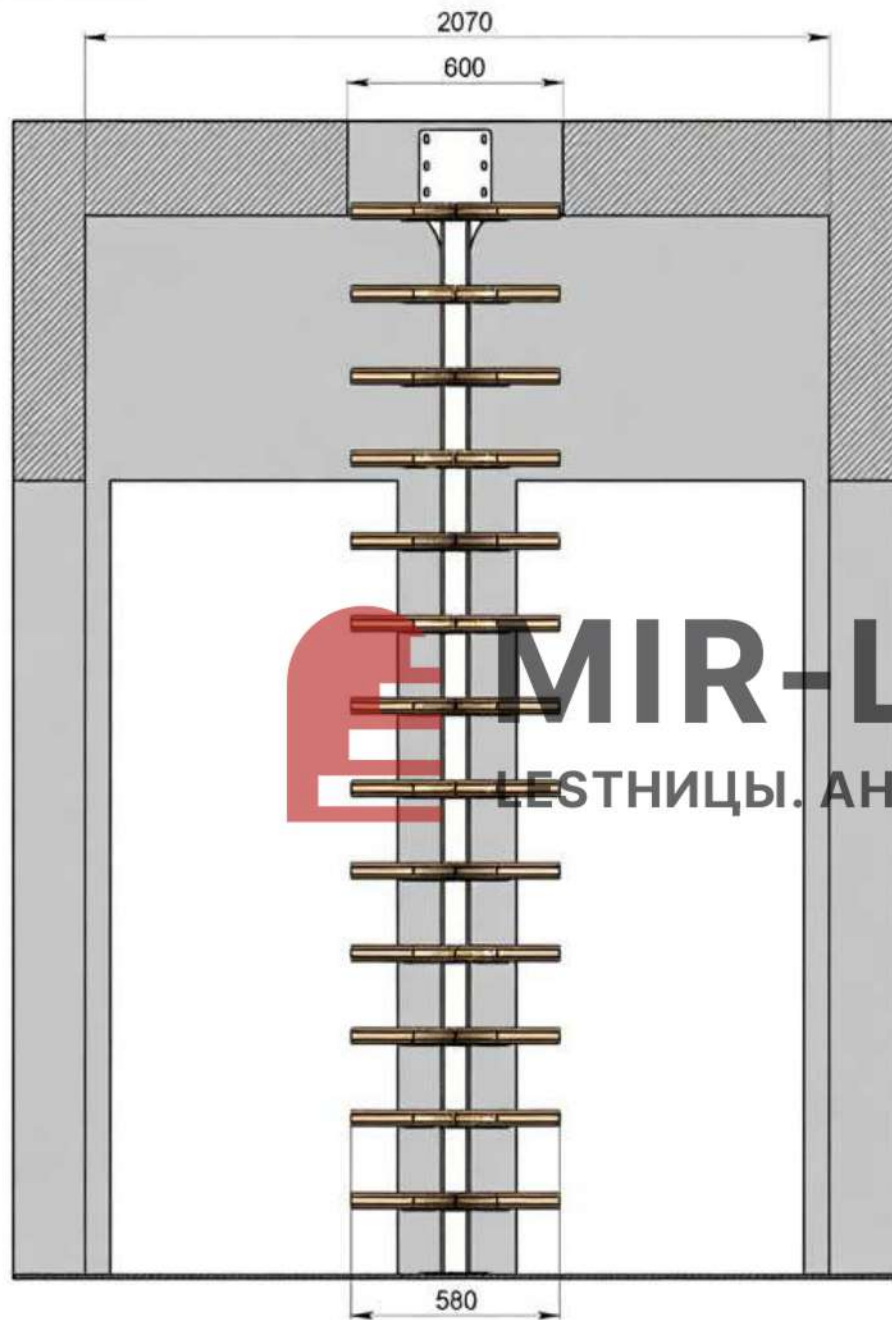


Металлический каркас изготавливается из профильной трубы 80x80x4мм

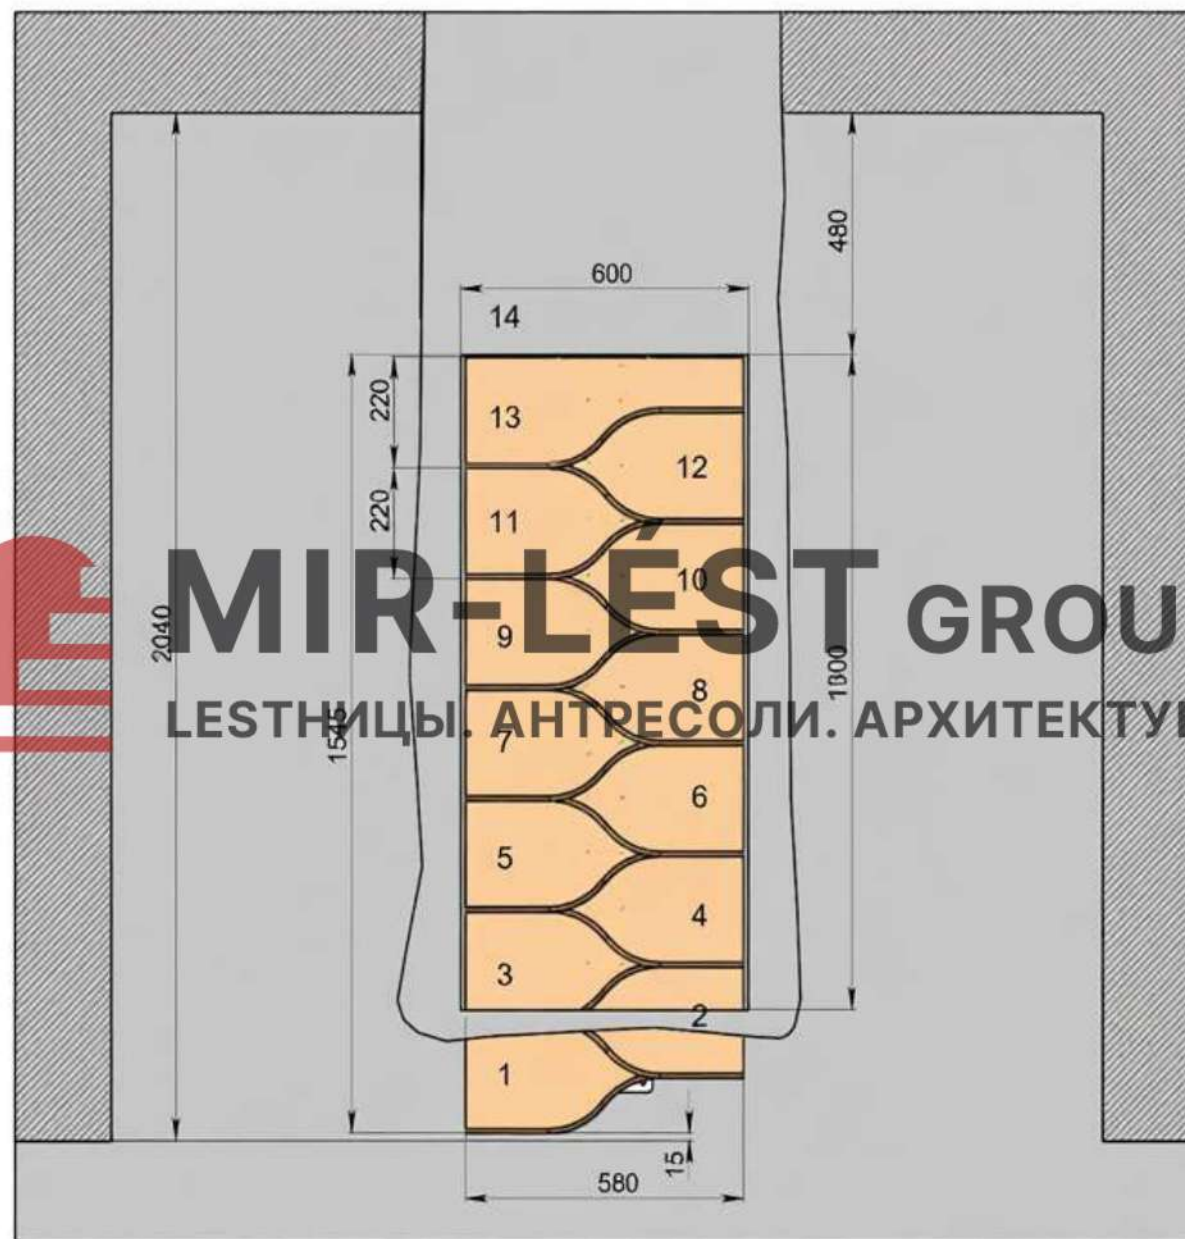


Д-Д (1 : 5)

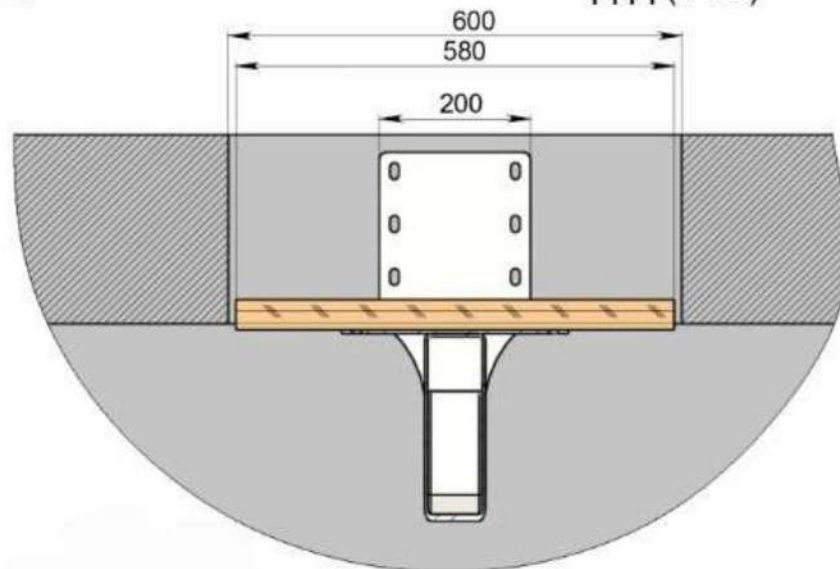

Д А (1 : 5)

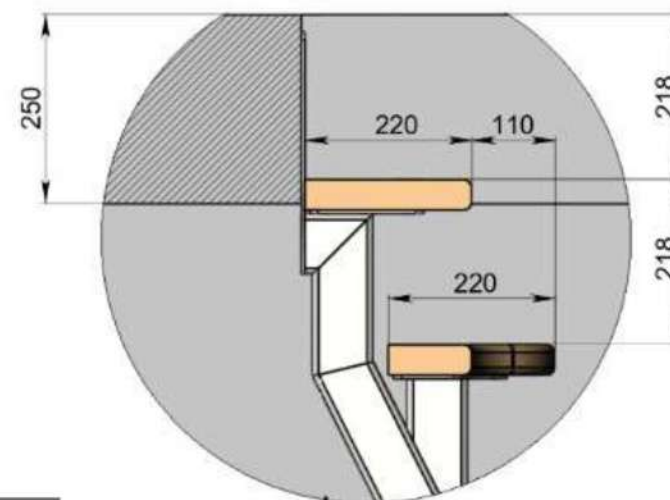


Г-Г (1 : 13)

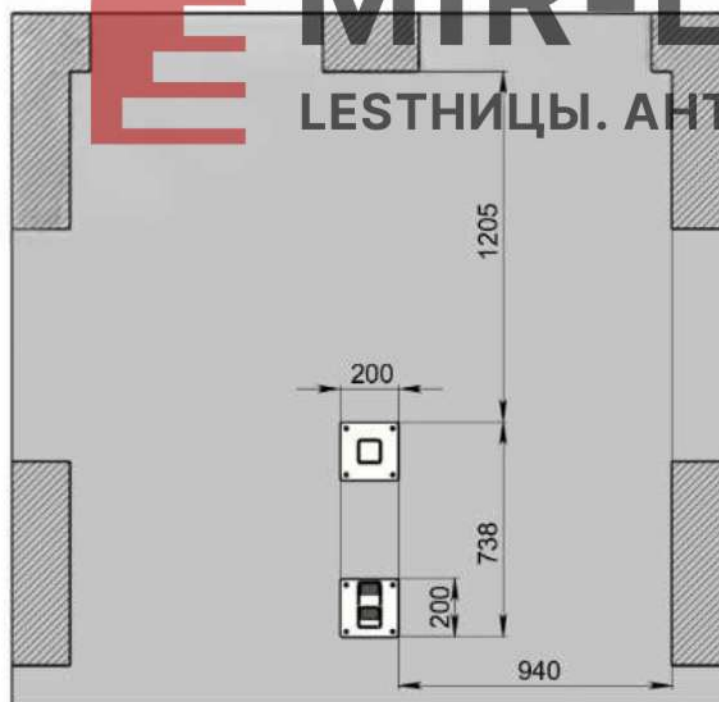

MIR-LÉST GROUP

ЛЕСТНИЦЫ. АНТРЕСОЛИ. АРХИТЕКТУРА


В (1 : 5)

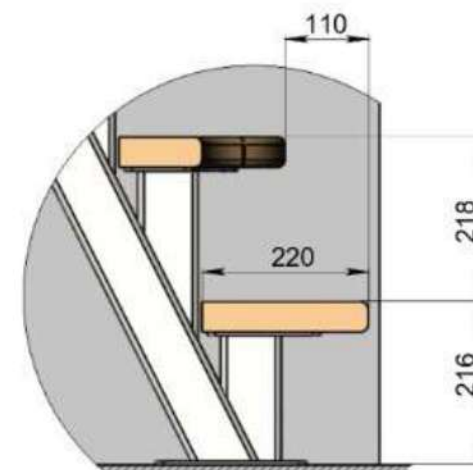

Имя	Лист	№ докум.	Подп.	Дата


СБ

 Лист
3

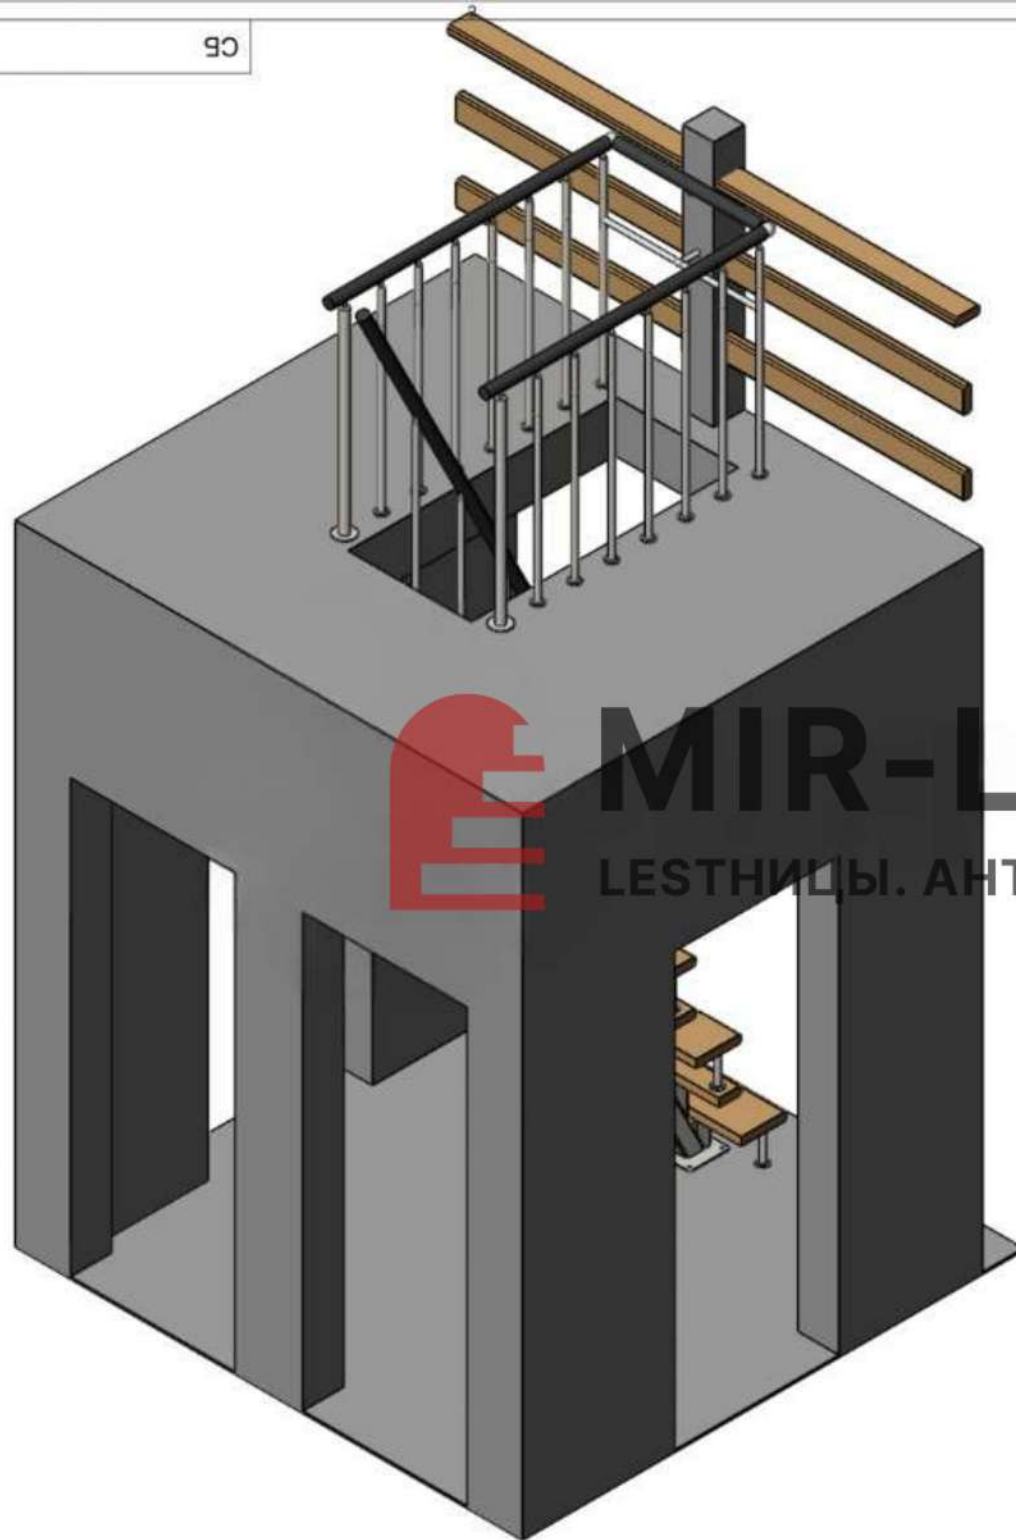

MIR-LÉST GROUP



ЛЕСТНИЦЫ. АНТРЕСОЛИ. АРХИТЕКТУРА

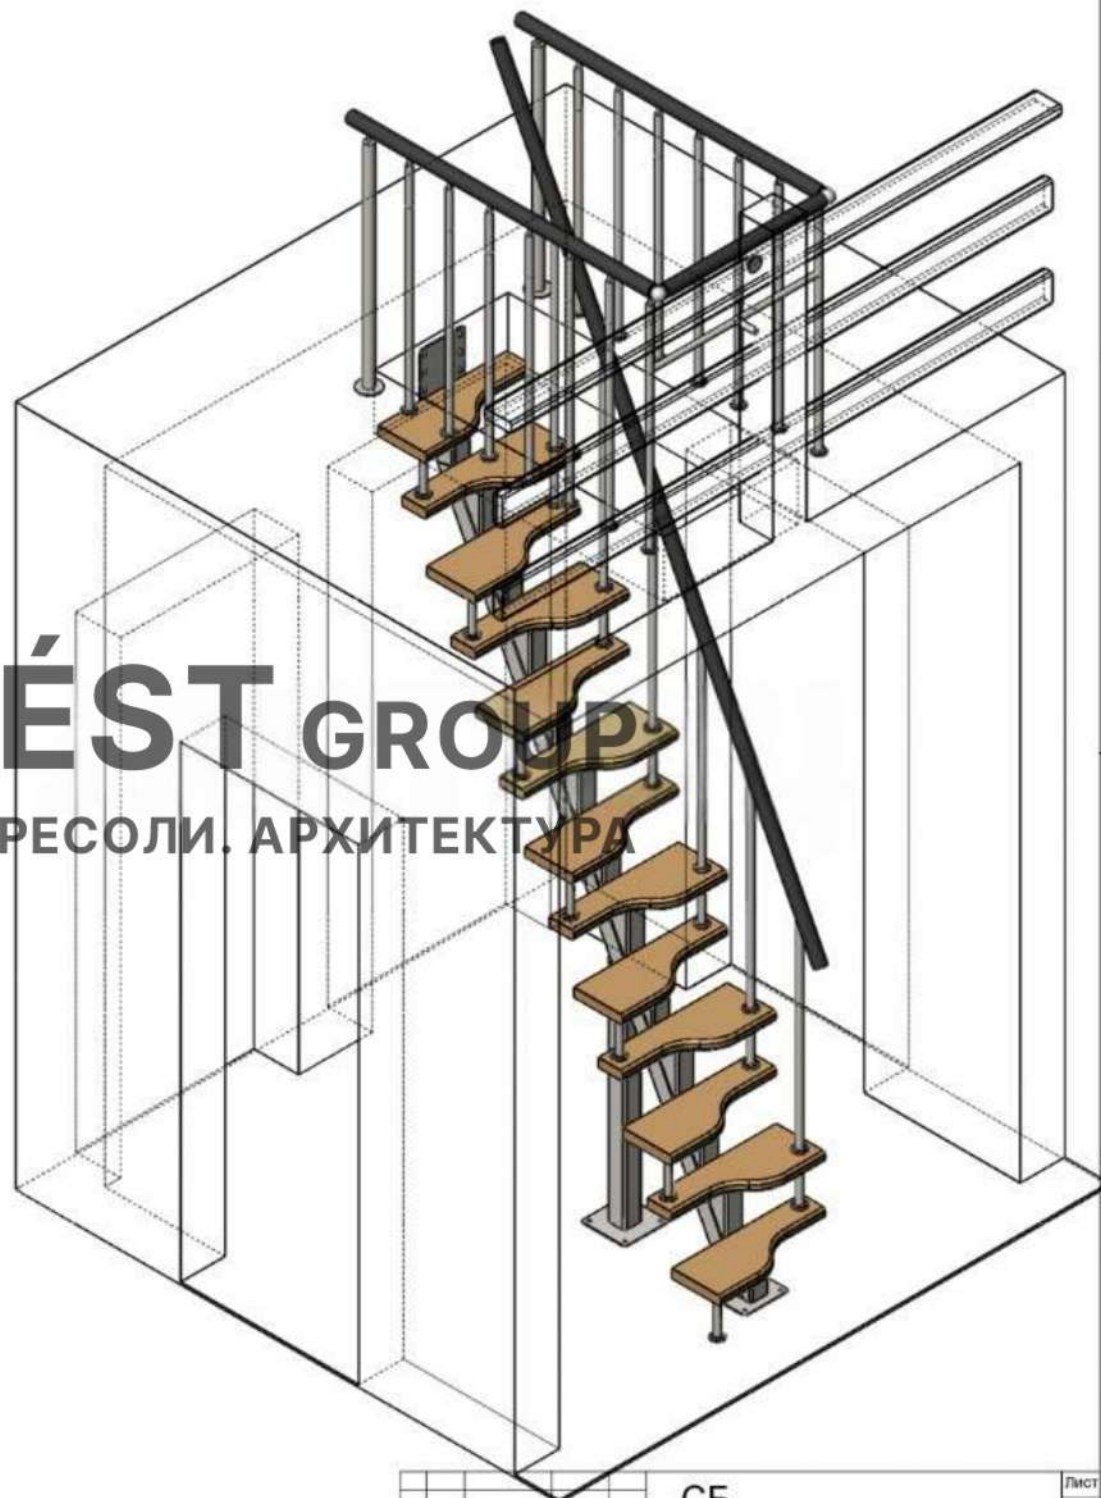

Имя	Лист	№ докум.	Подп.	Дата

СБ

Лист
4

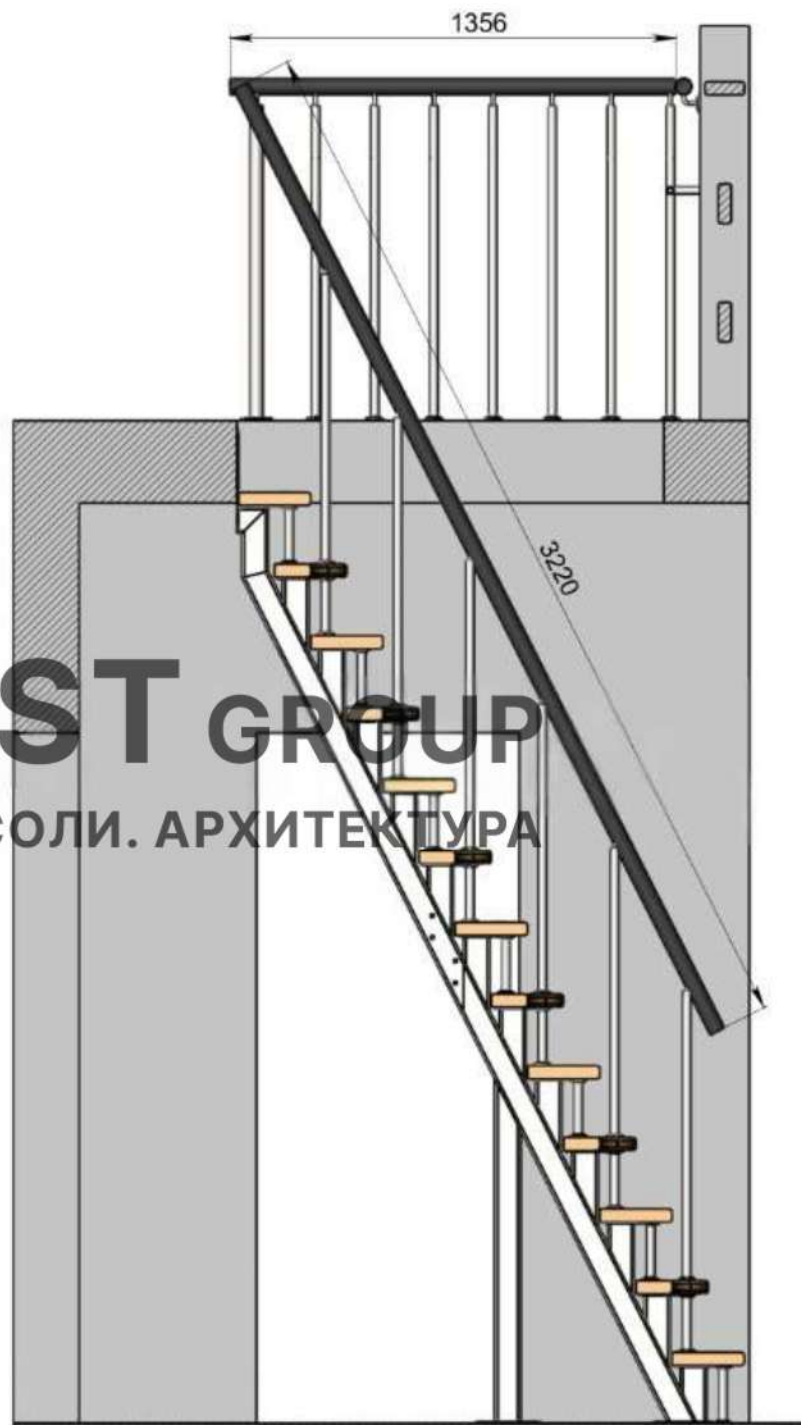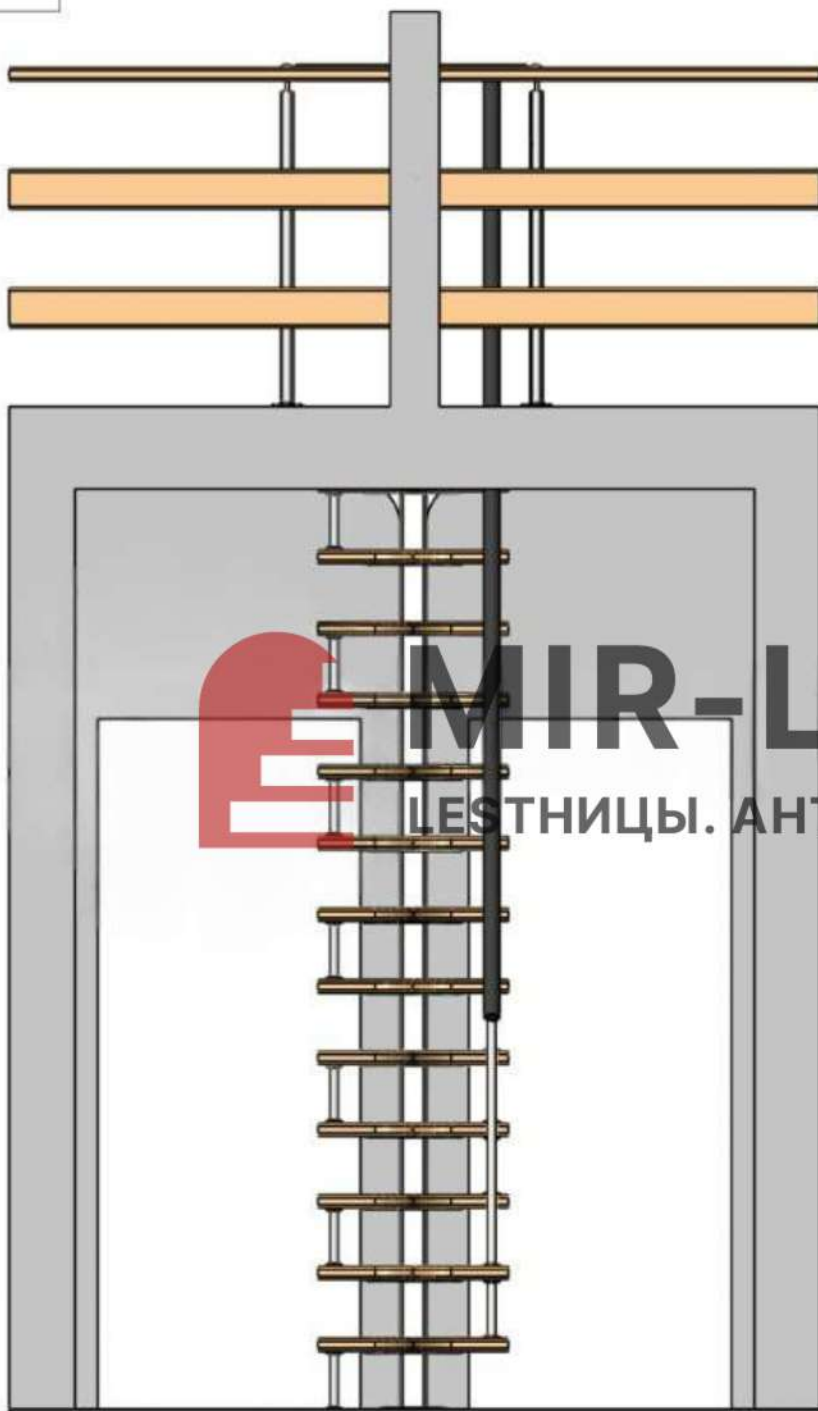

MIR-LÉST GROUP
 ЛЕСТНИЦЫ. АНТРЕСОЛИ. АРХИТЕКТУРА



MIR-LÉST GROUP
 ЛЕСТНИЦЫ. АНТРЕСОЛИ. АРХИТЕКТУРА