Компания "Мир лестниц"

Адрес объекта: г. Москва, ЖК "Апартвиль"
Дматровское ш. 81, аппартаменты 605а
Заказчик: Богдан

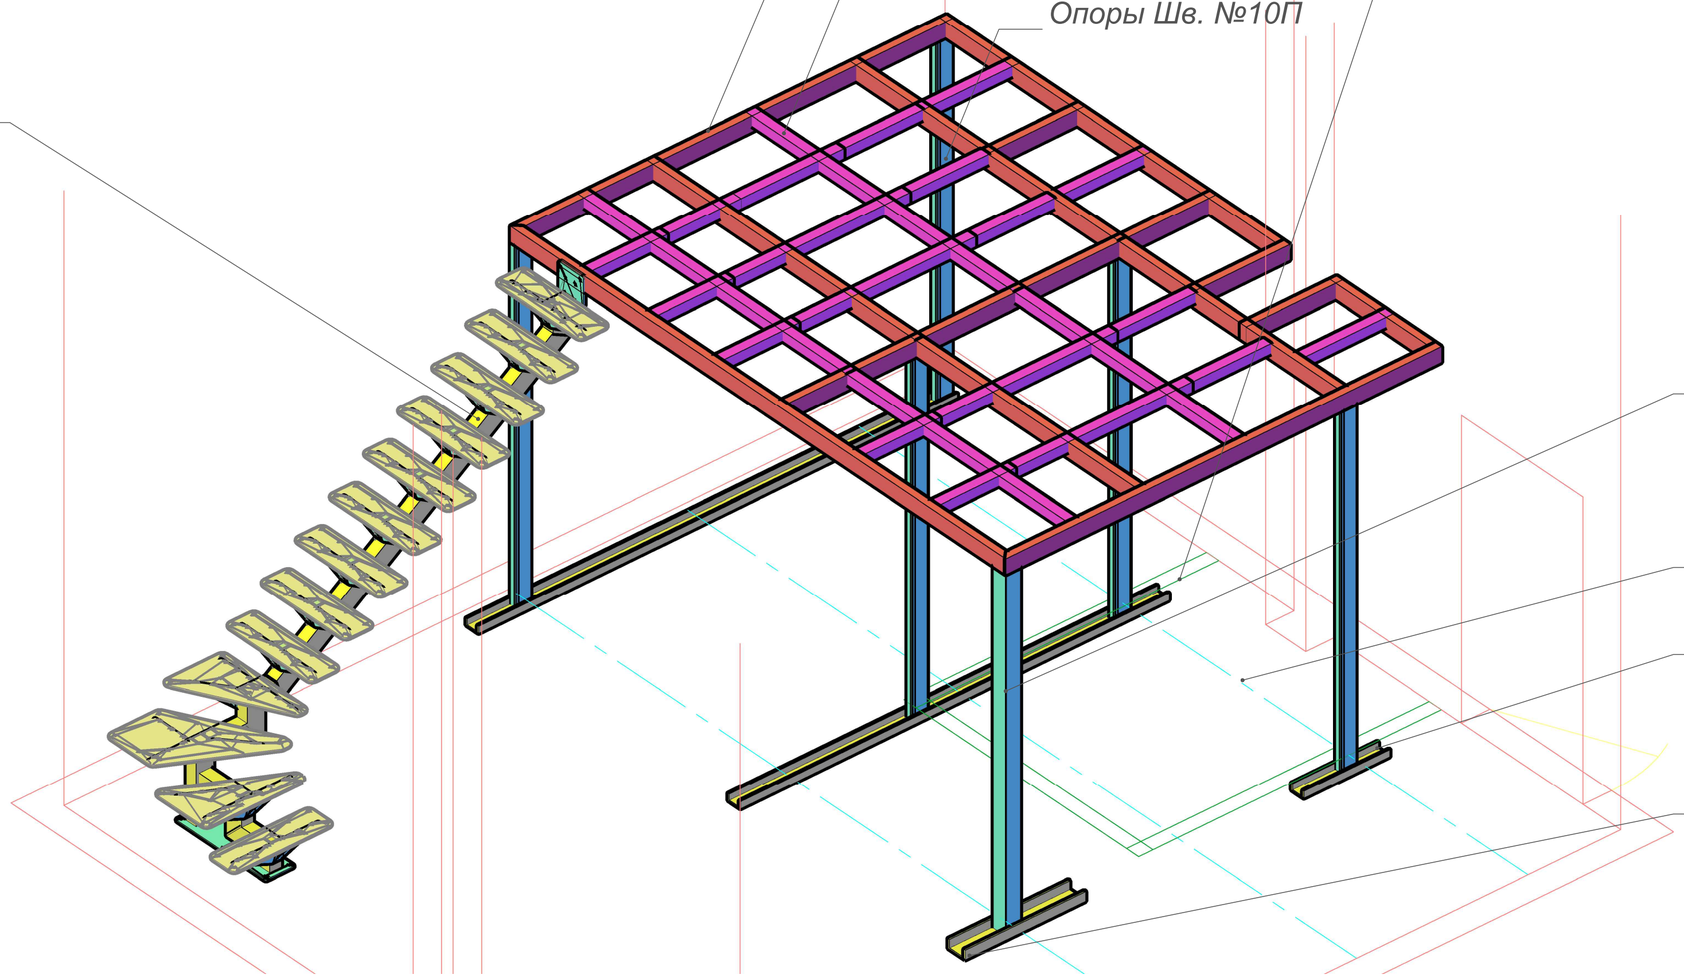

1. Основное крепление опор через распределительные швеллеры 10 гнутый, и №14У осществить хим. анкерами М12х100. Перед монтажом, в местах расположения распределяющих швеллеров нужно демонтировать стяжку пола.
2. Металлоконструкции (кроме лестницы) окрасить краской-грунтом 3 в 1, черного цвета
3. Сварные швы непрерывные, по всему периметру соединений, с катетом равному наименьшей толщины соединяемого изделия.

				Подп.	Дата			
Менеджер						Титульный лист, пояснительная записка	Стадия	Лист	Листов
Замерил									
Разработал	Виктор							1	3
Проверил							МИР ЛЕСТНИЦ www.mir-lest.ru		
Заказчик									
Утвердил									

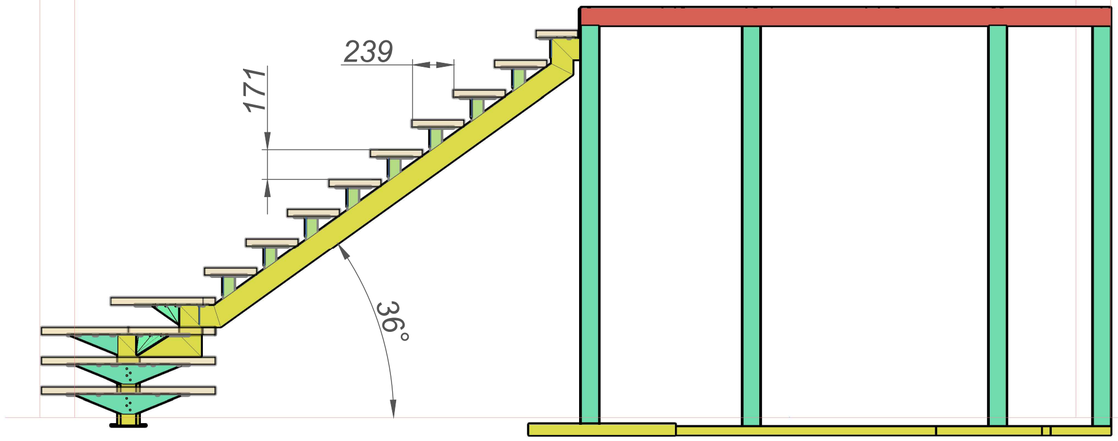

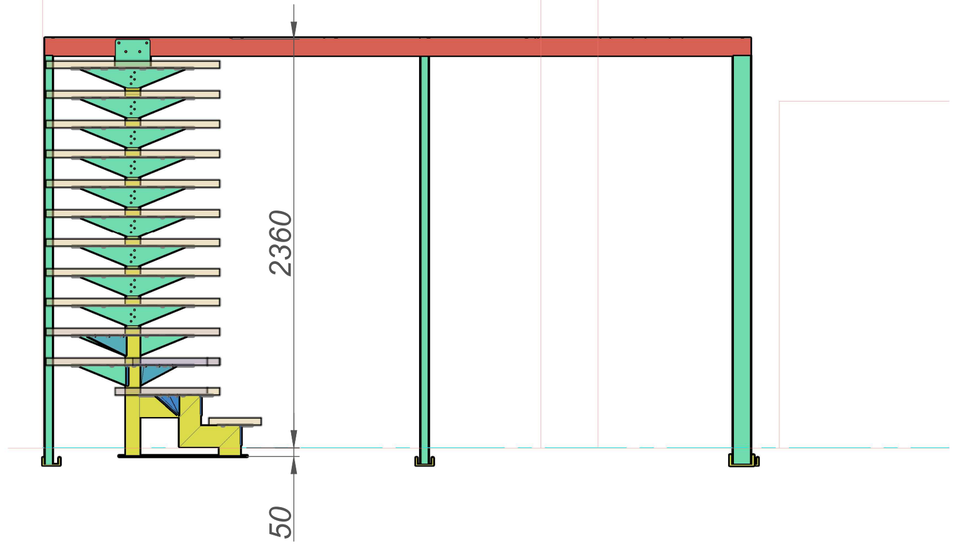

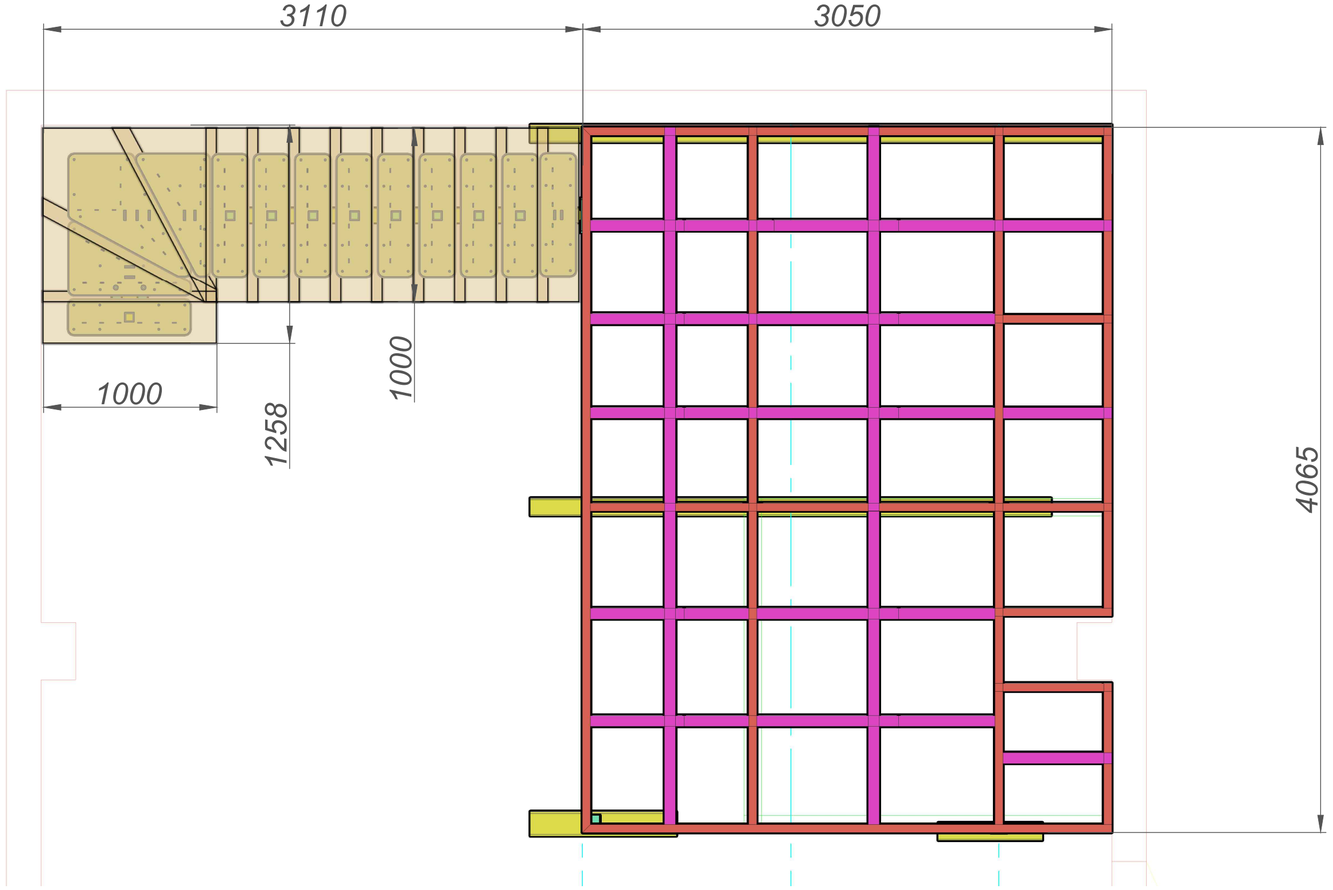

				Подп.	Дата			
Менеджер						Виды	Стадия	Лист	Листов
Замерил								2	3
Разработал	Виктор								
Проверил							МИР ЛЕСТНИЦ www.mir-lest.ru		
Заказчик									
Утвердил									

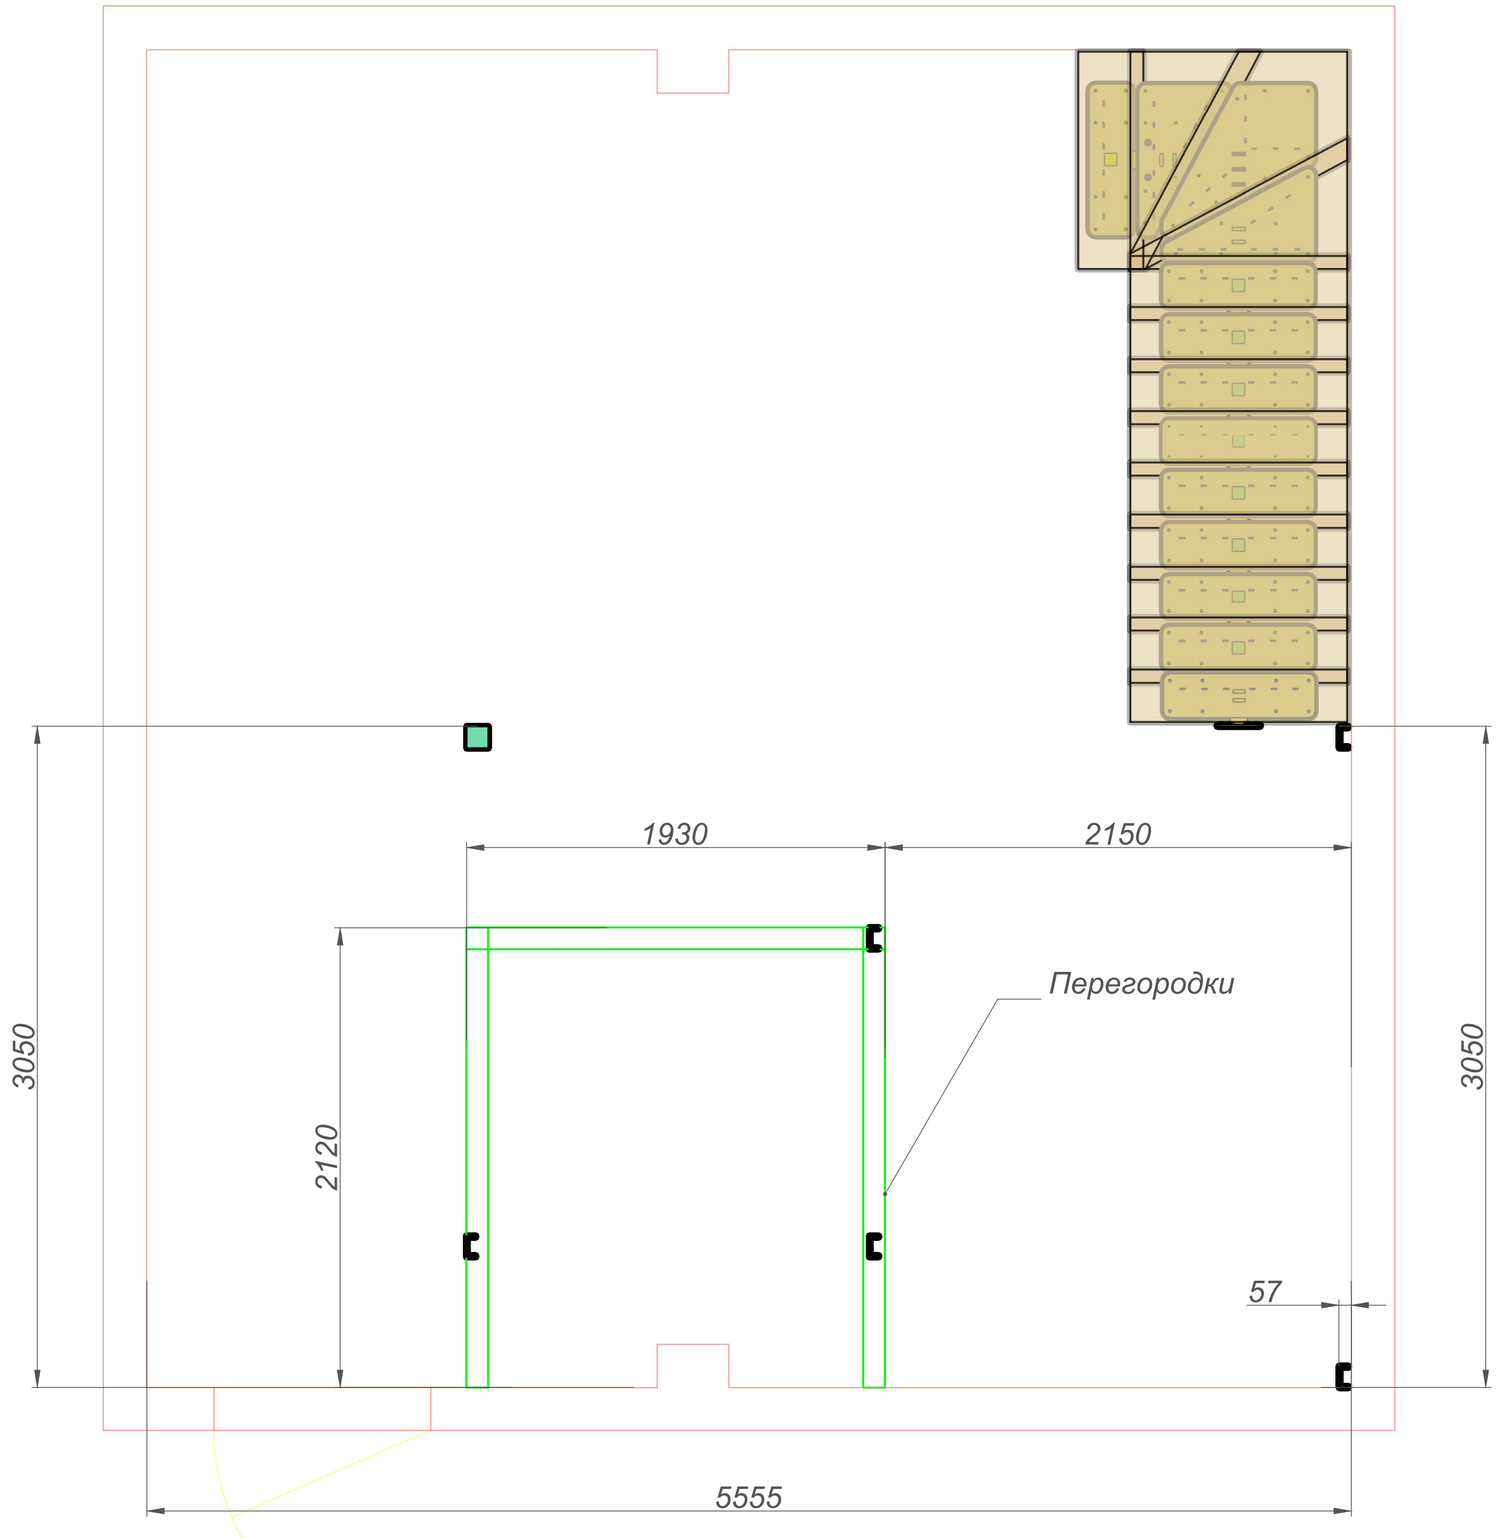

				Подп.	Дата	
Менеджер						Опоры, будущие перегородки
Замерил						
Разработал	Виктор					
Проверил						
Заказчик						
Утвердил						

Стадия	Лист	Листов
	3	3

МИР ЛЕСТНИЦ
www.mir-lest.ru