


Компания "Мир лестниц"  
Адрес объекта: г. Москва, ЖК Апартвилль,  
Дмитровское ш. 81, апартаменты 702А

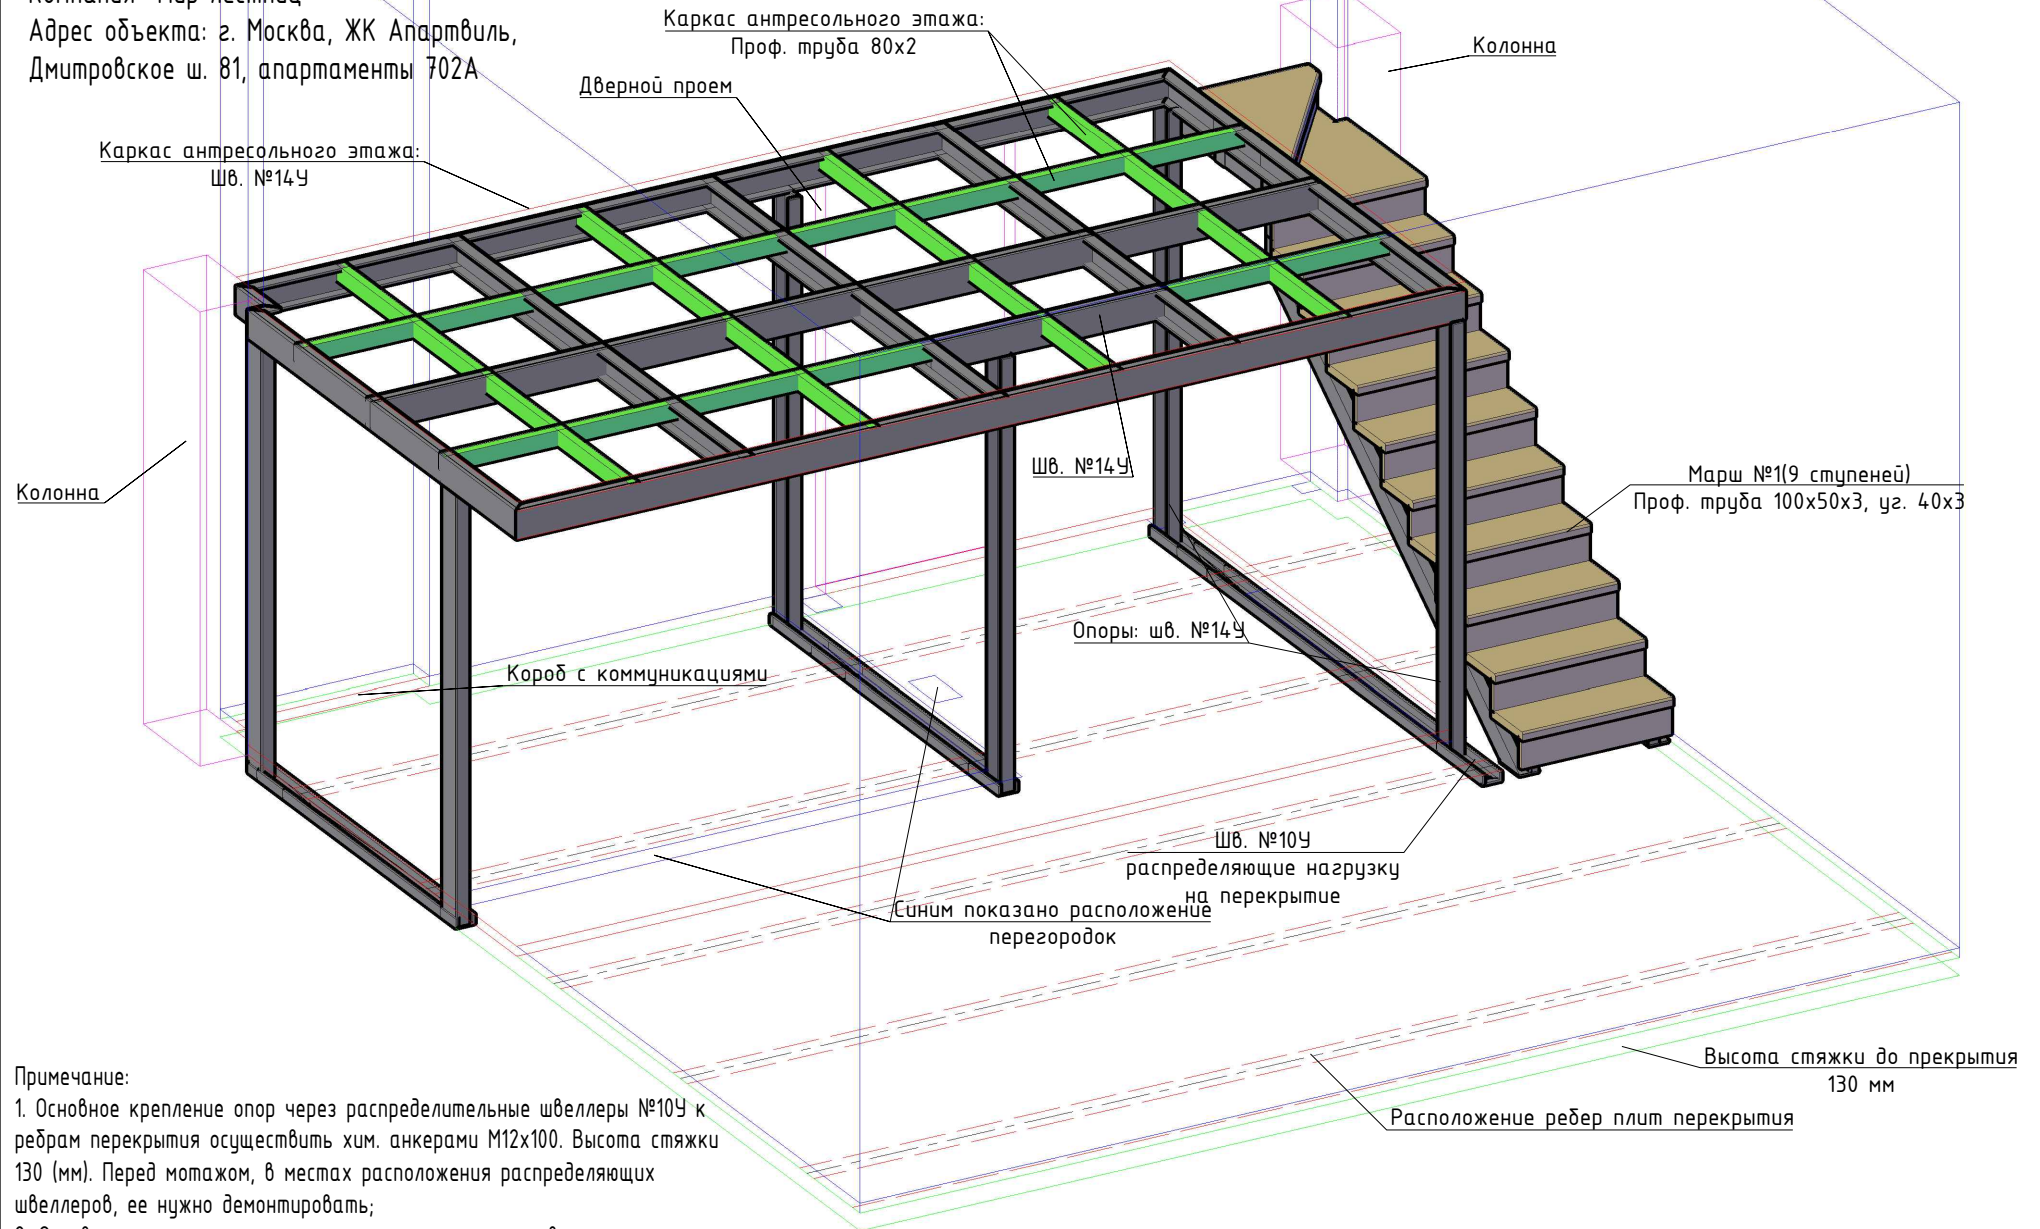


**Примечание:**


1. Основное крепление опор через распределительные швеллеры №10У к ребрам перекрытия осуществить хим. анкерами М12х100. Высота стяжки 130 (мм). Перед монтажом, в местах расположения распределяющих швеллеров, ее нужно демонтировать;
2. Основные опоры антресольного этажа расположены в местах возведения перегородок и углах помещения.

|                          |   |
|--------------------------|---|
| Обязательства заказчика  | -   |
| Обязательства подрядчика | 1. Стены: Пеноблок. Крепление: хим. анкер;<br>2. Пол: ребристая Ж/Б плита перекрытия. Крепление: хим. анкерный болт.<br>3. Покраска: грунтовое покрытие; |


Исполнитель: ООО "РЕАЛ"  
Заказчик:

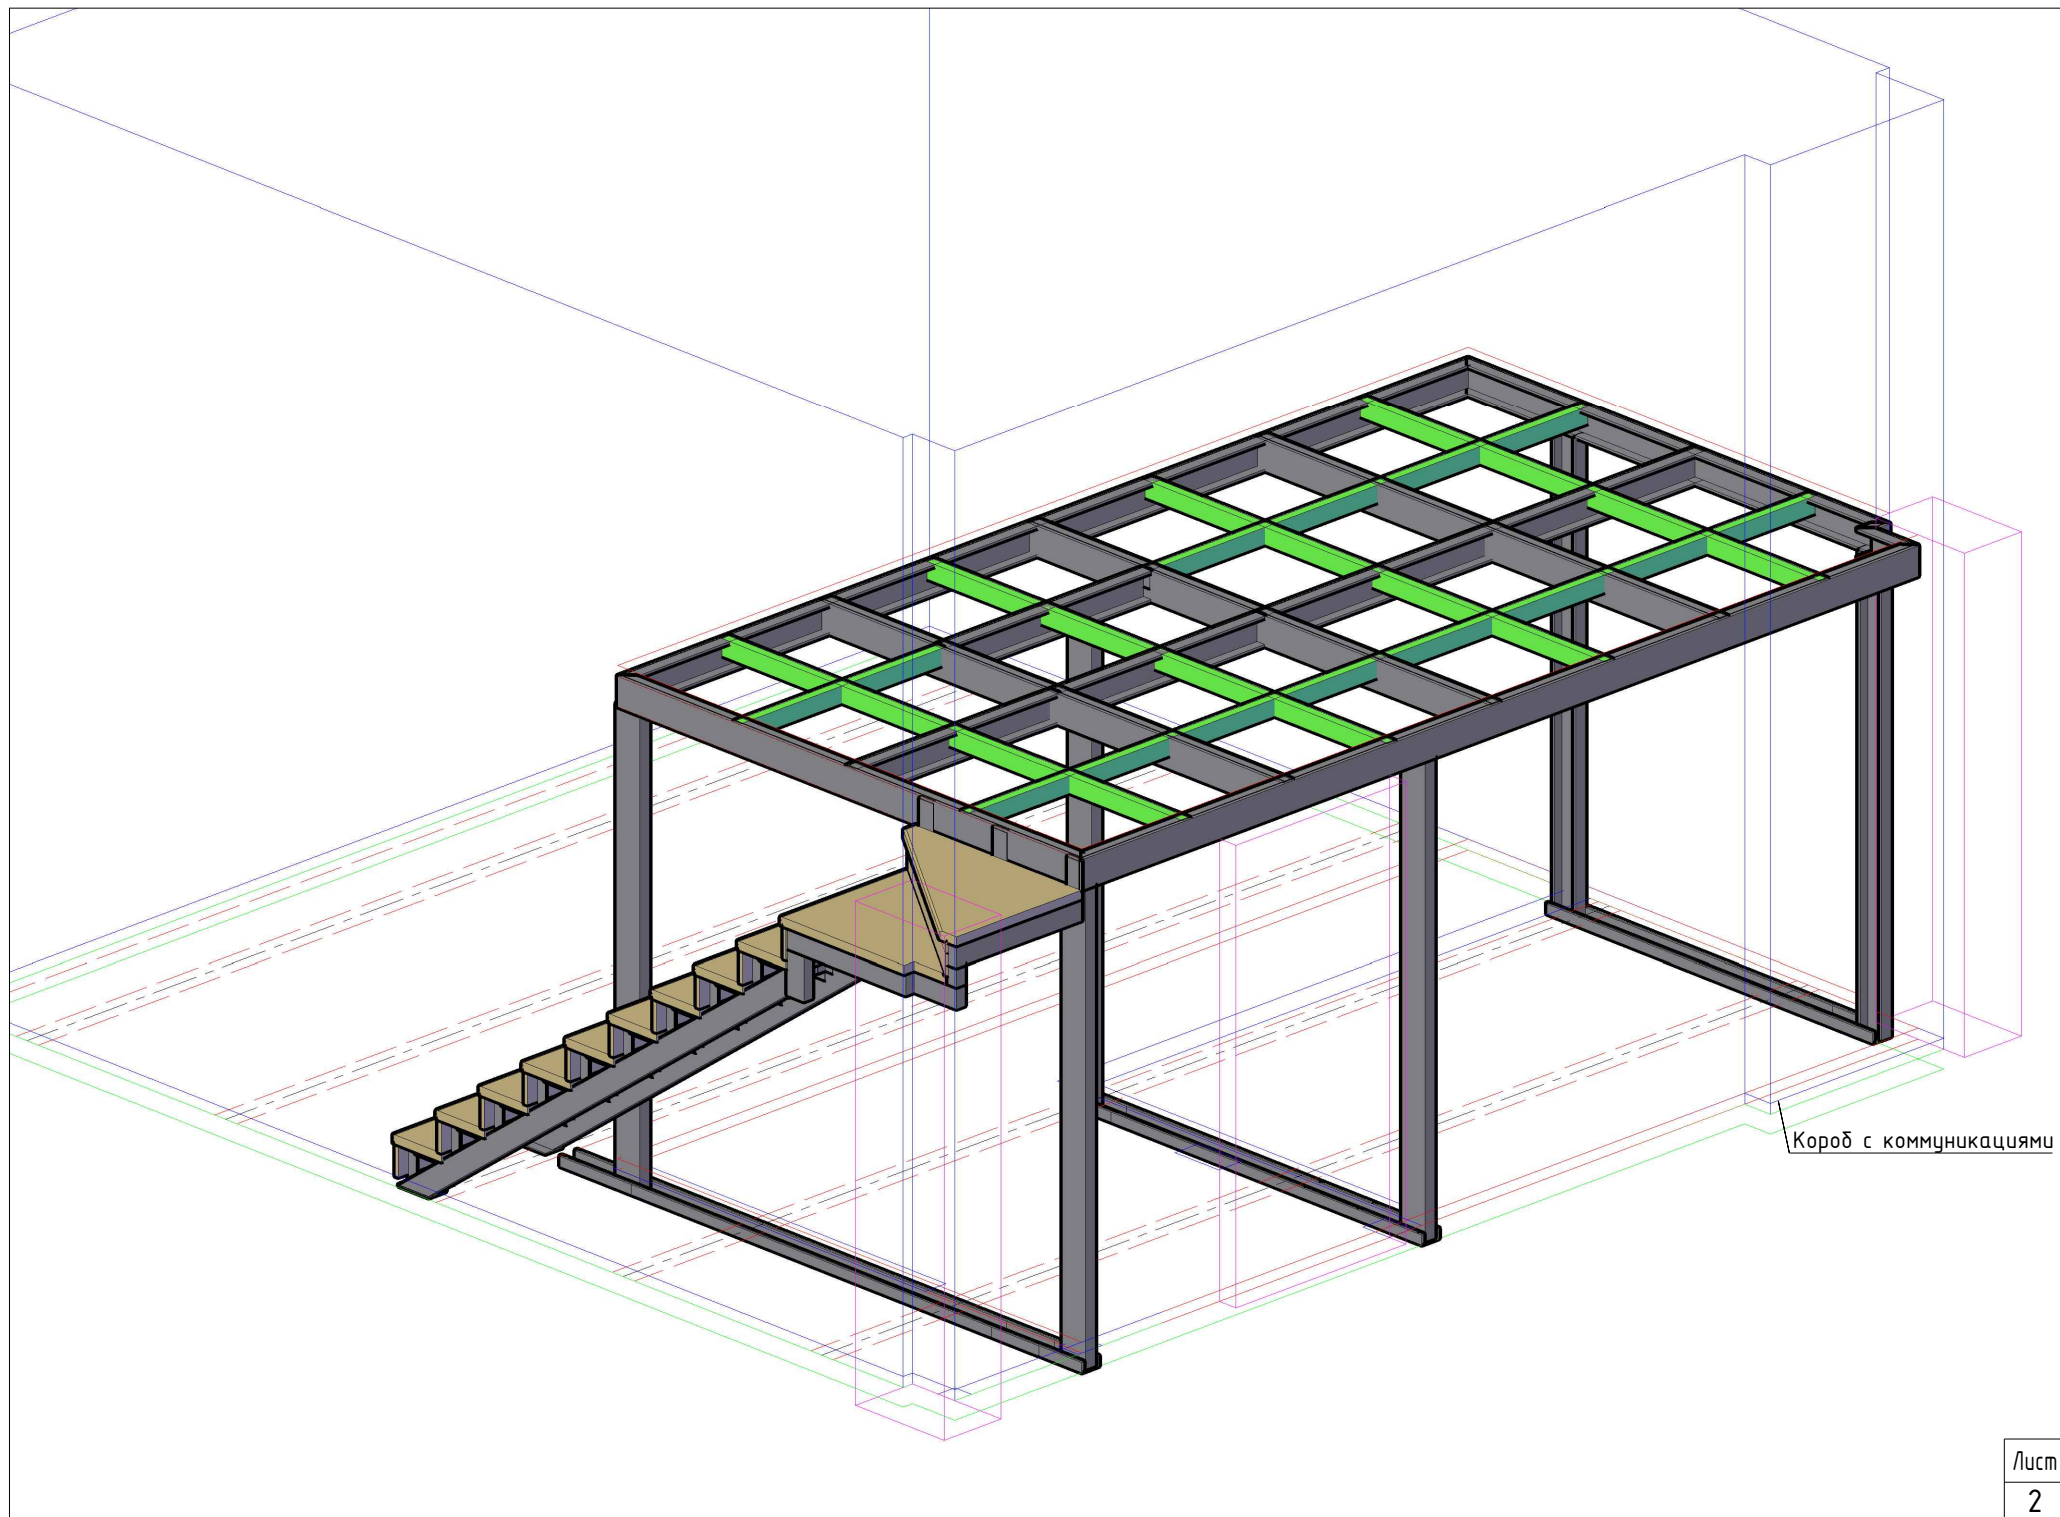

Вид спереди

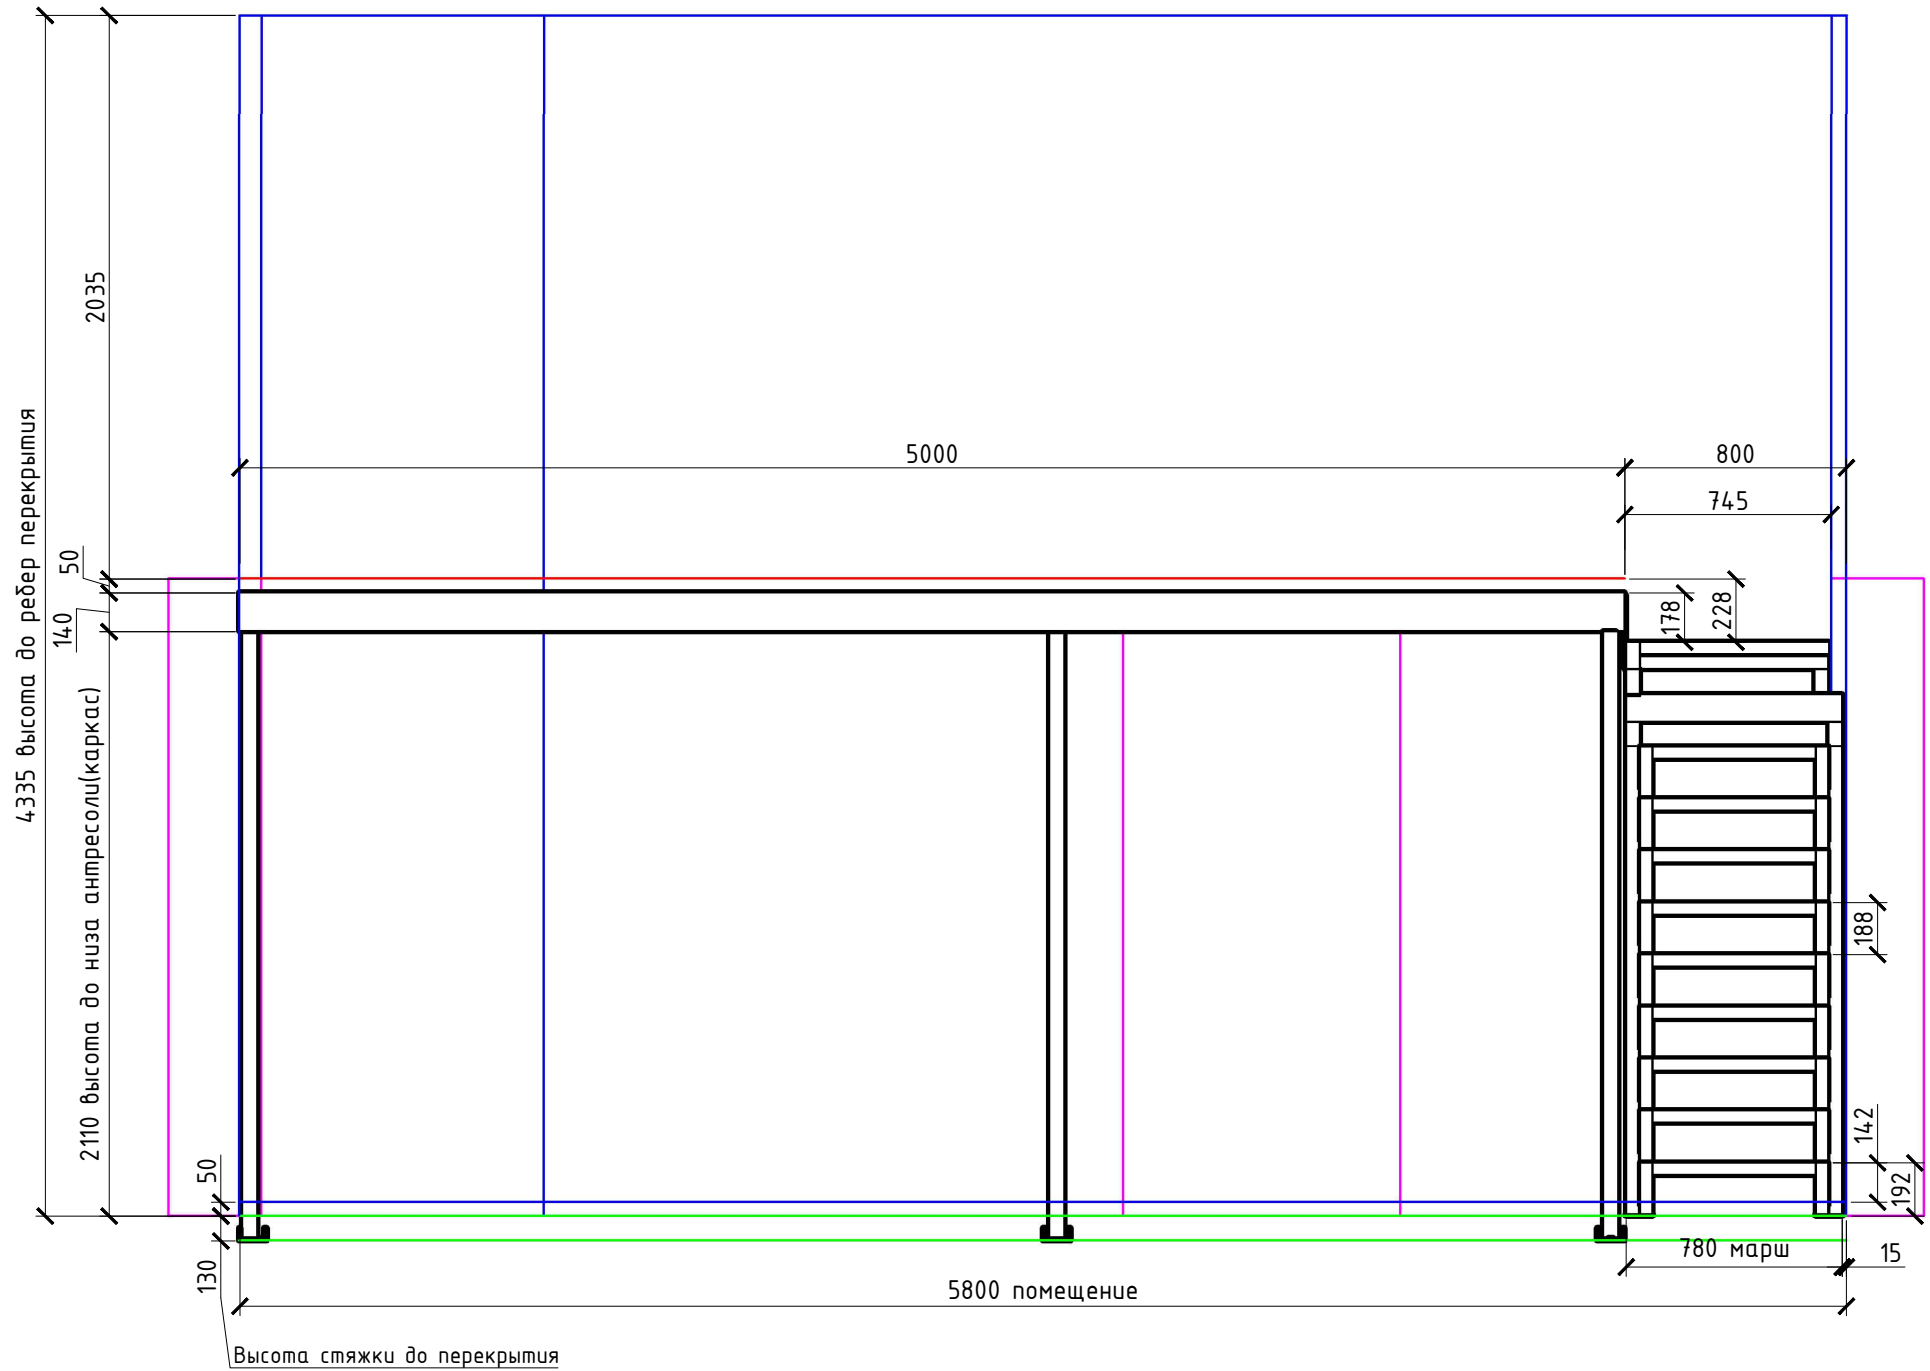

Вид сверху

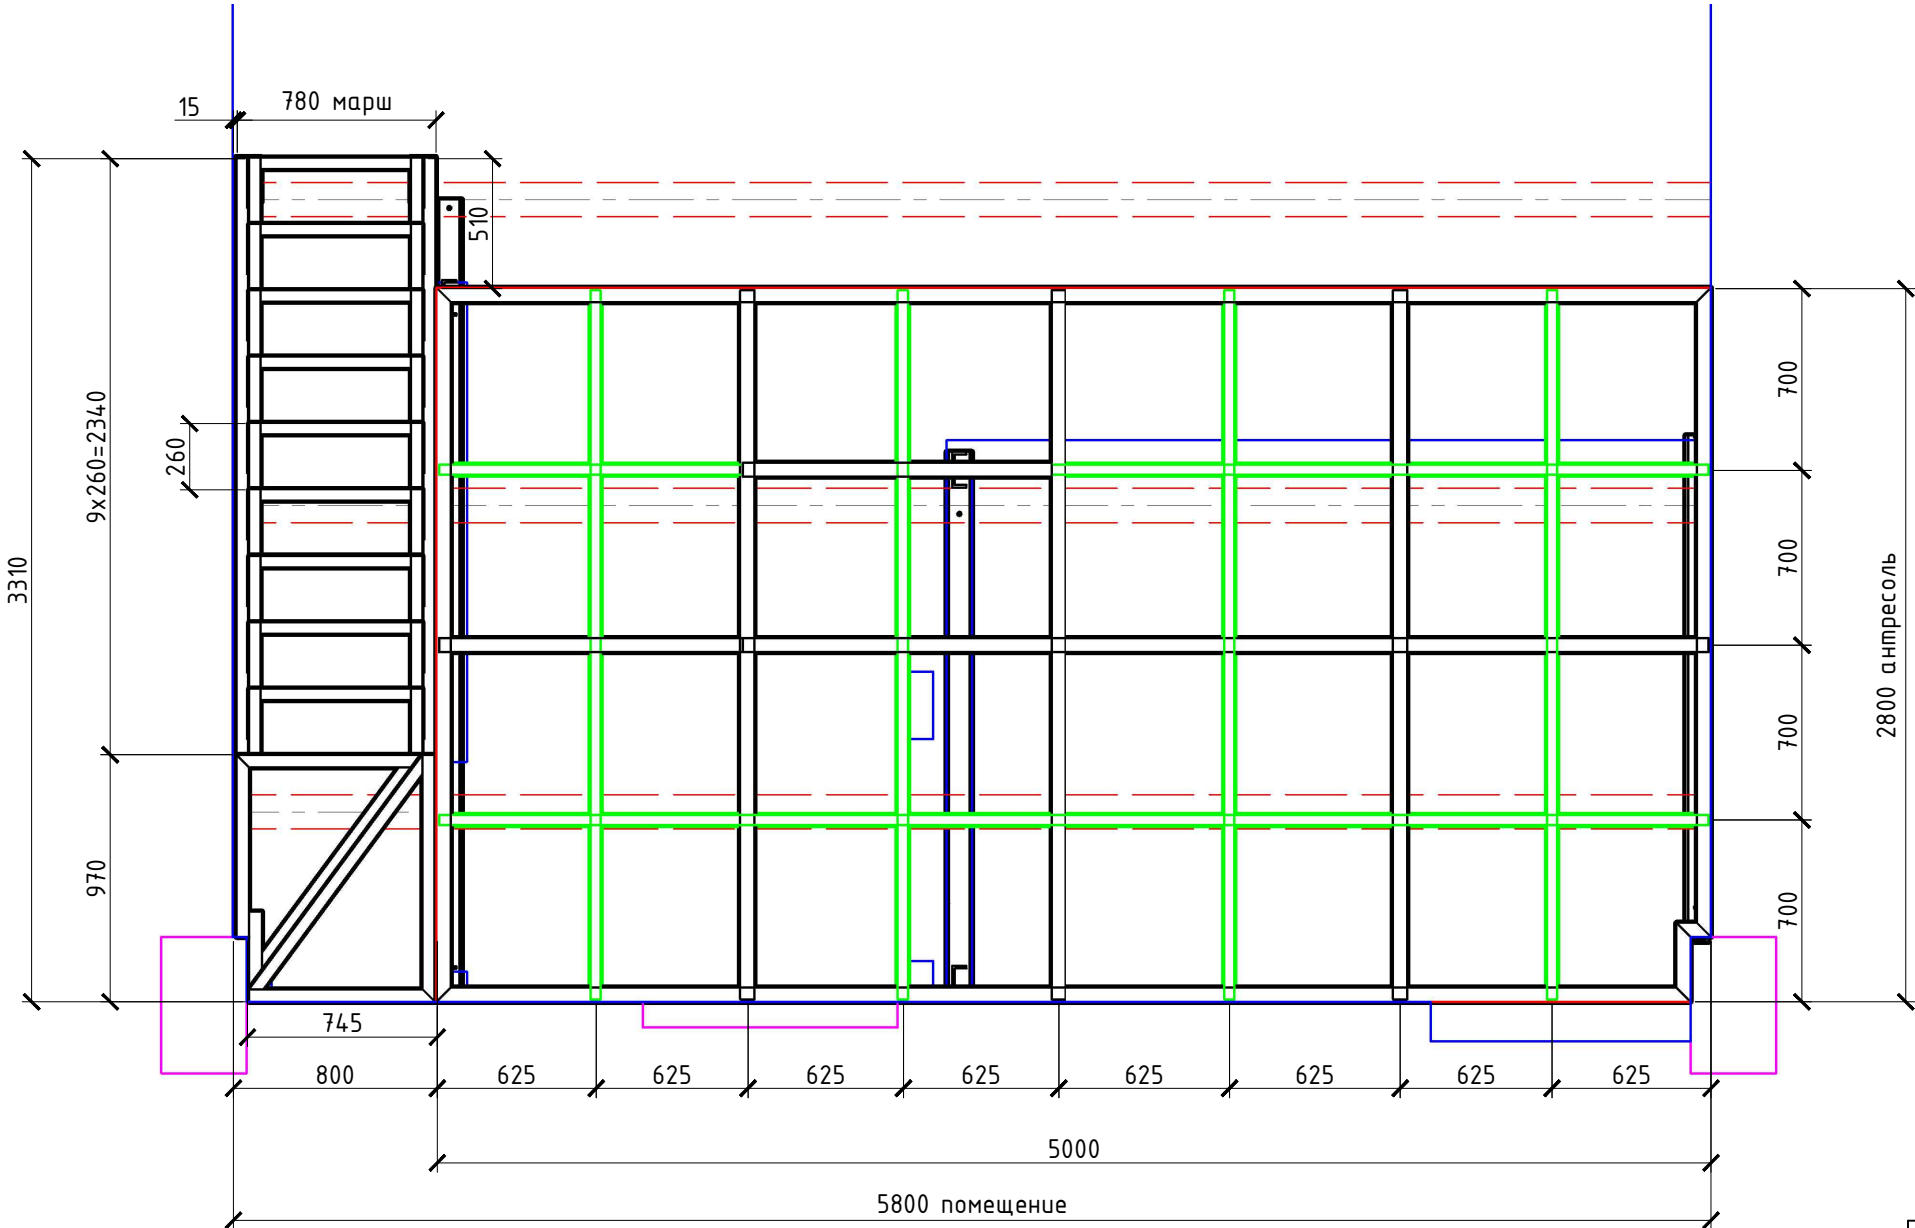

Расположение распределительных швеллеров, ребер плит  
перекрытия

