




2990

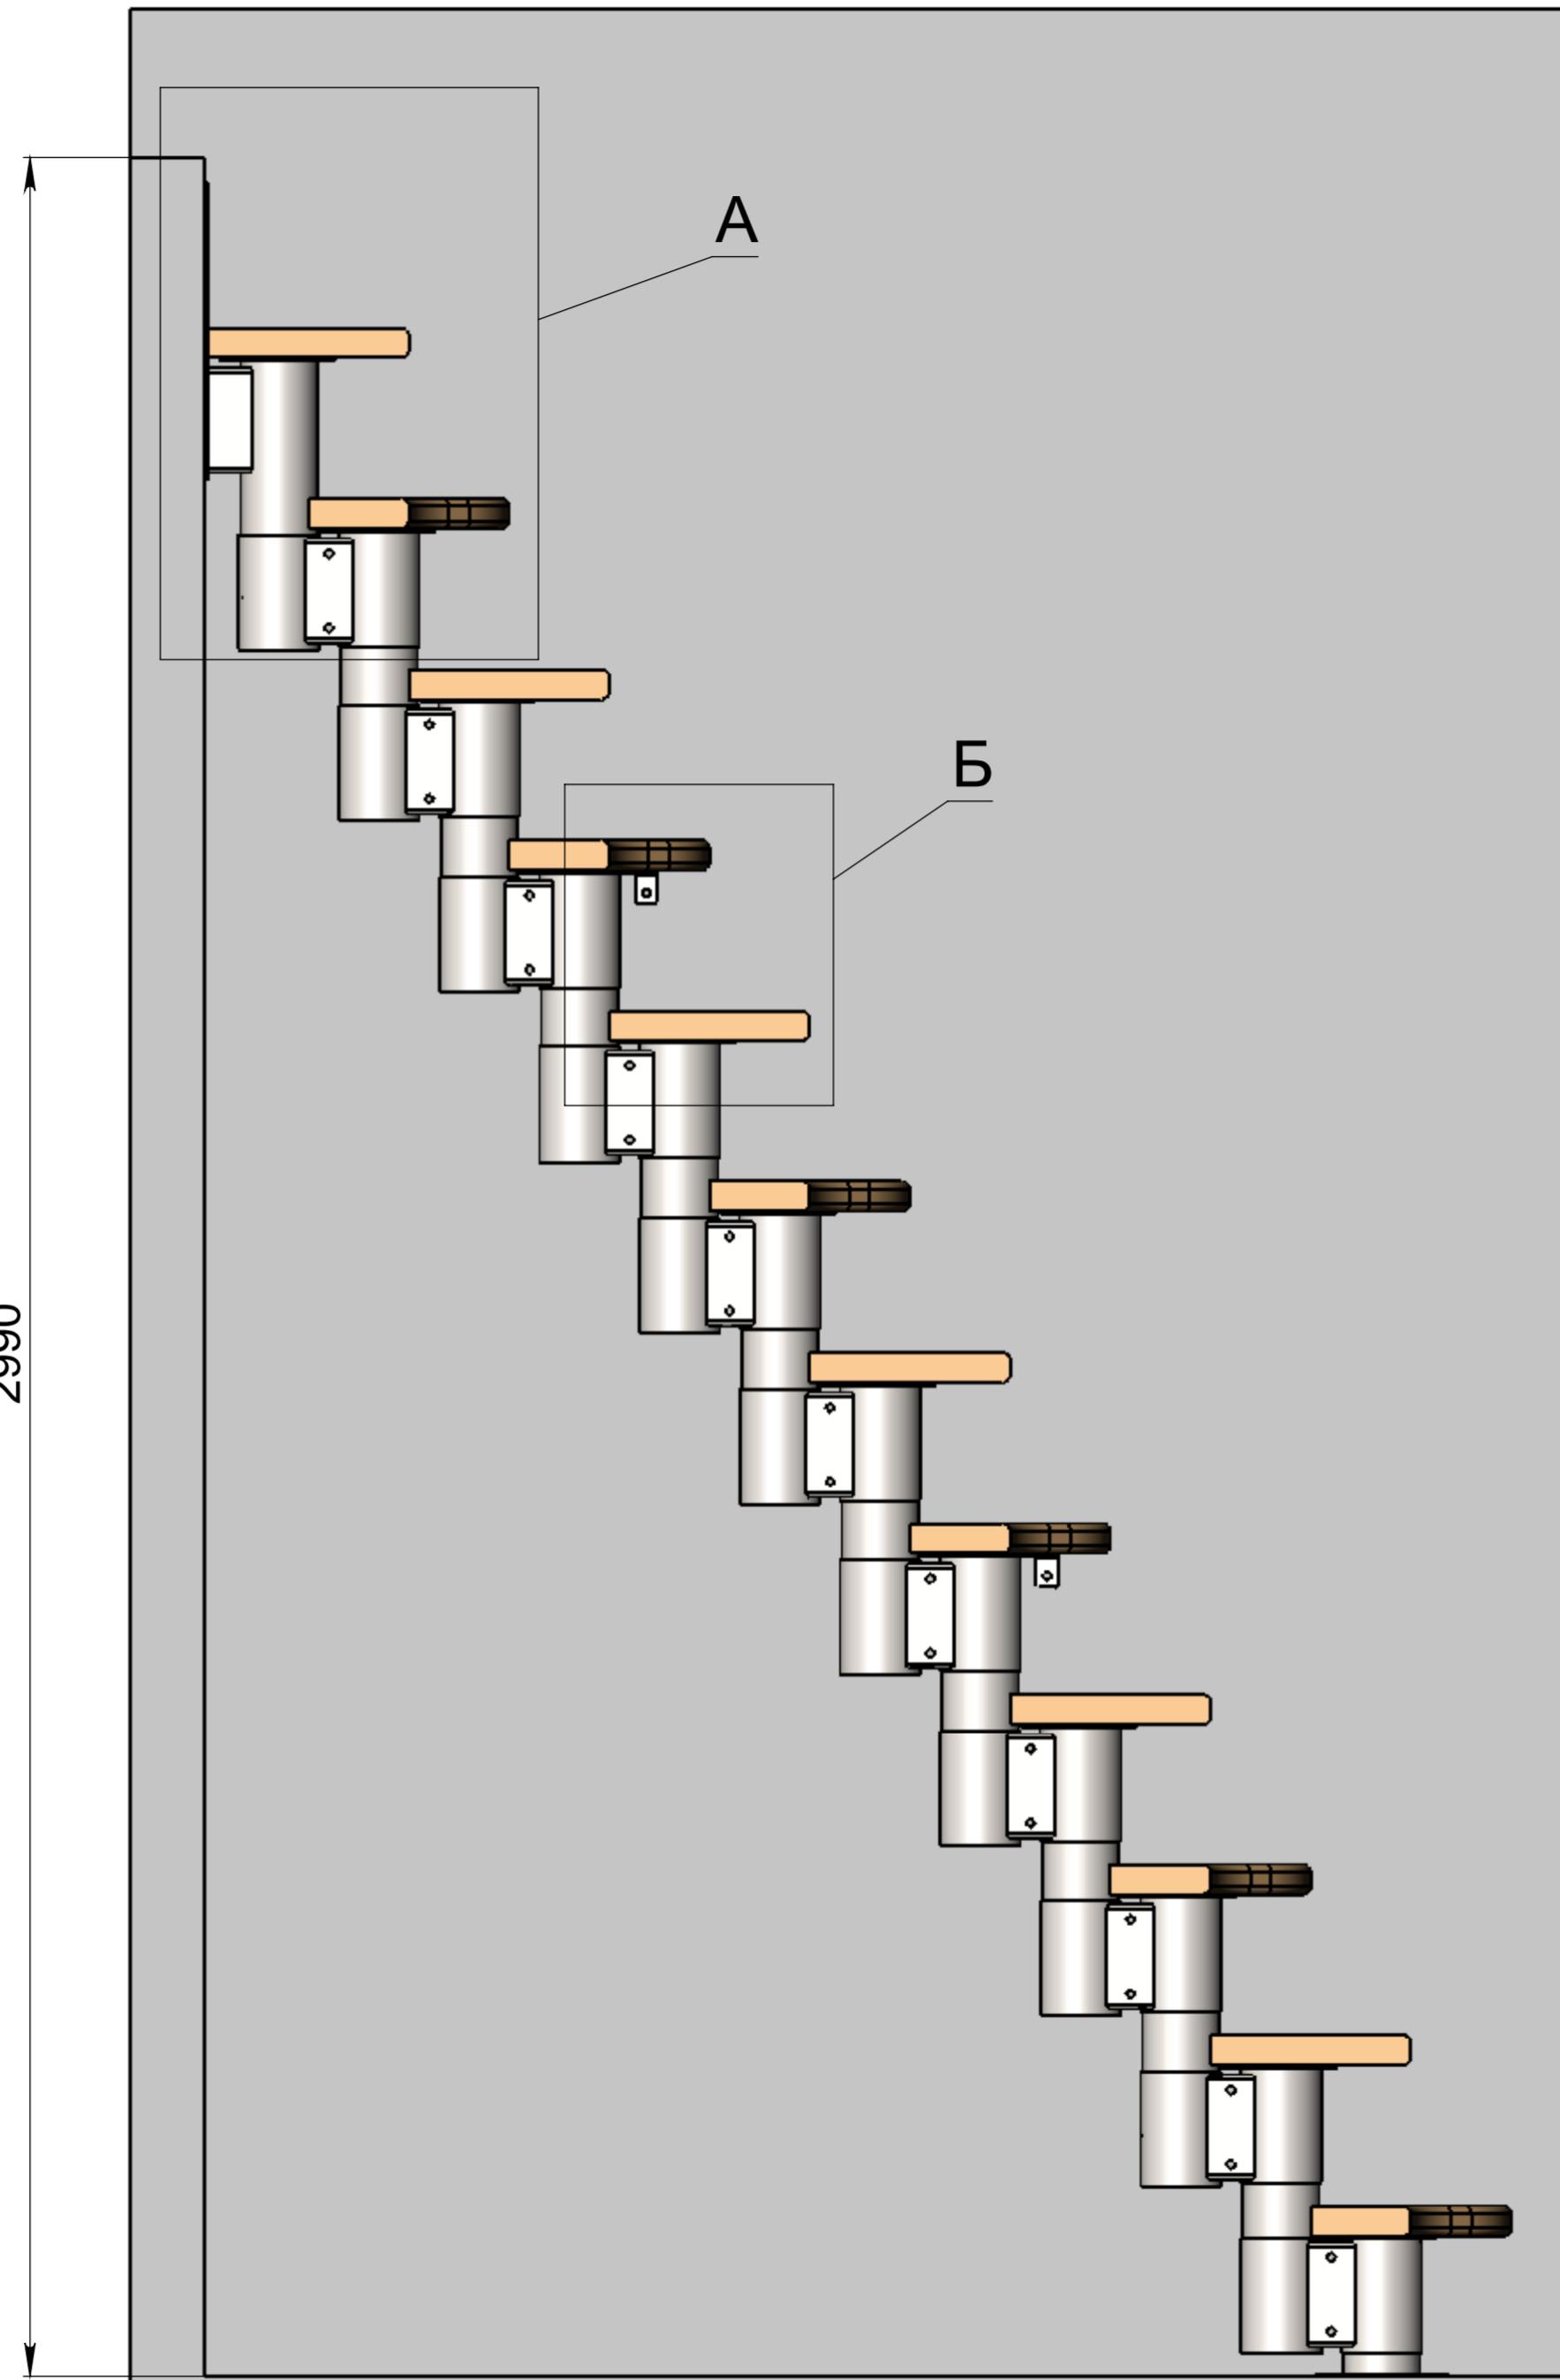

А (1 : 5)

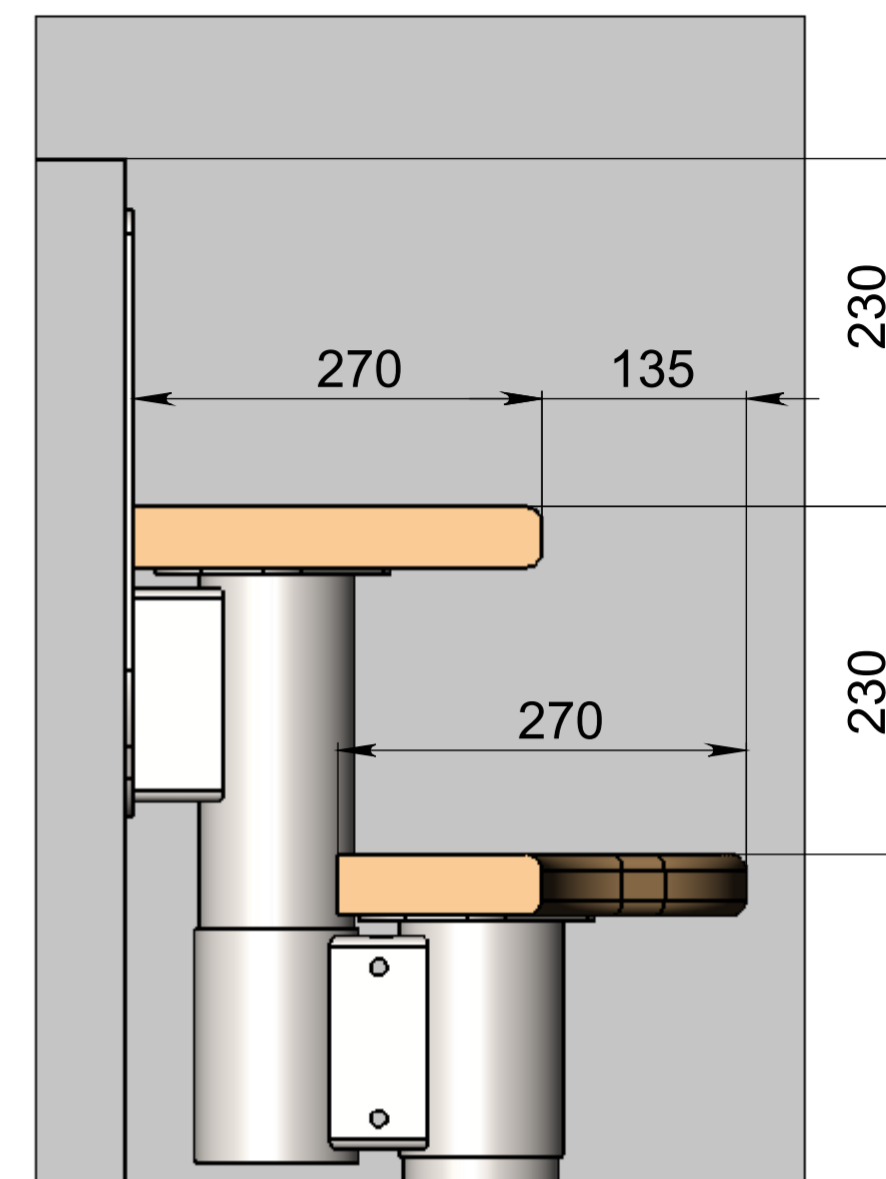

Б (1 : 5)

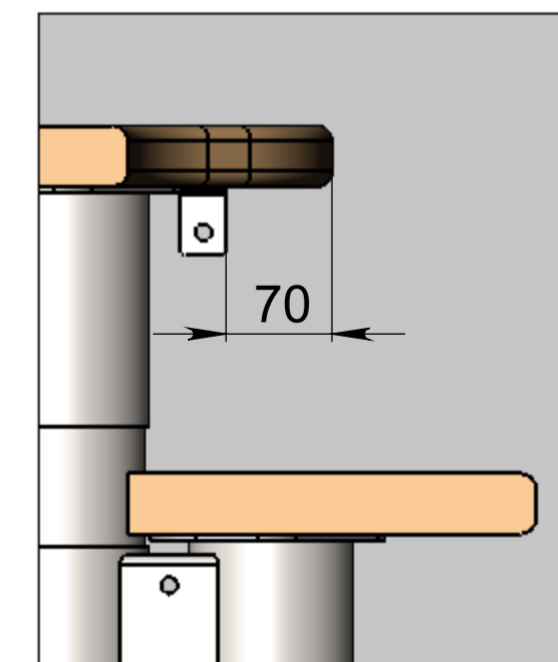

Инв. № подл.	Подп. и дата
Взам. инв. №	Инв. № дубл.
Подп. и дата	Подп. и дата

Изм.	Лист	№ докум.	Подп.	Дата

1760

600

13

11

9

7

5

3

1

12

10

8

6

4

2

270


270

Инв. № подл.	Подп. и дата
Взам. инв. №	Инв. № дубл.
Подп. и дата	Подп. и дата

Изм.	Лист	№ докум.	Подп.	Дата

СБ

Лист
2


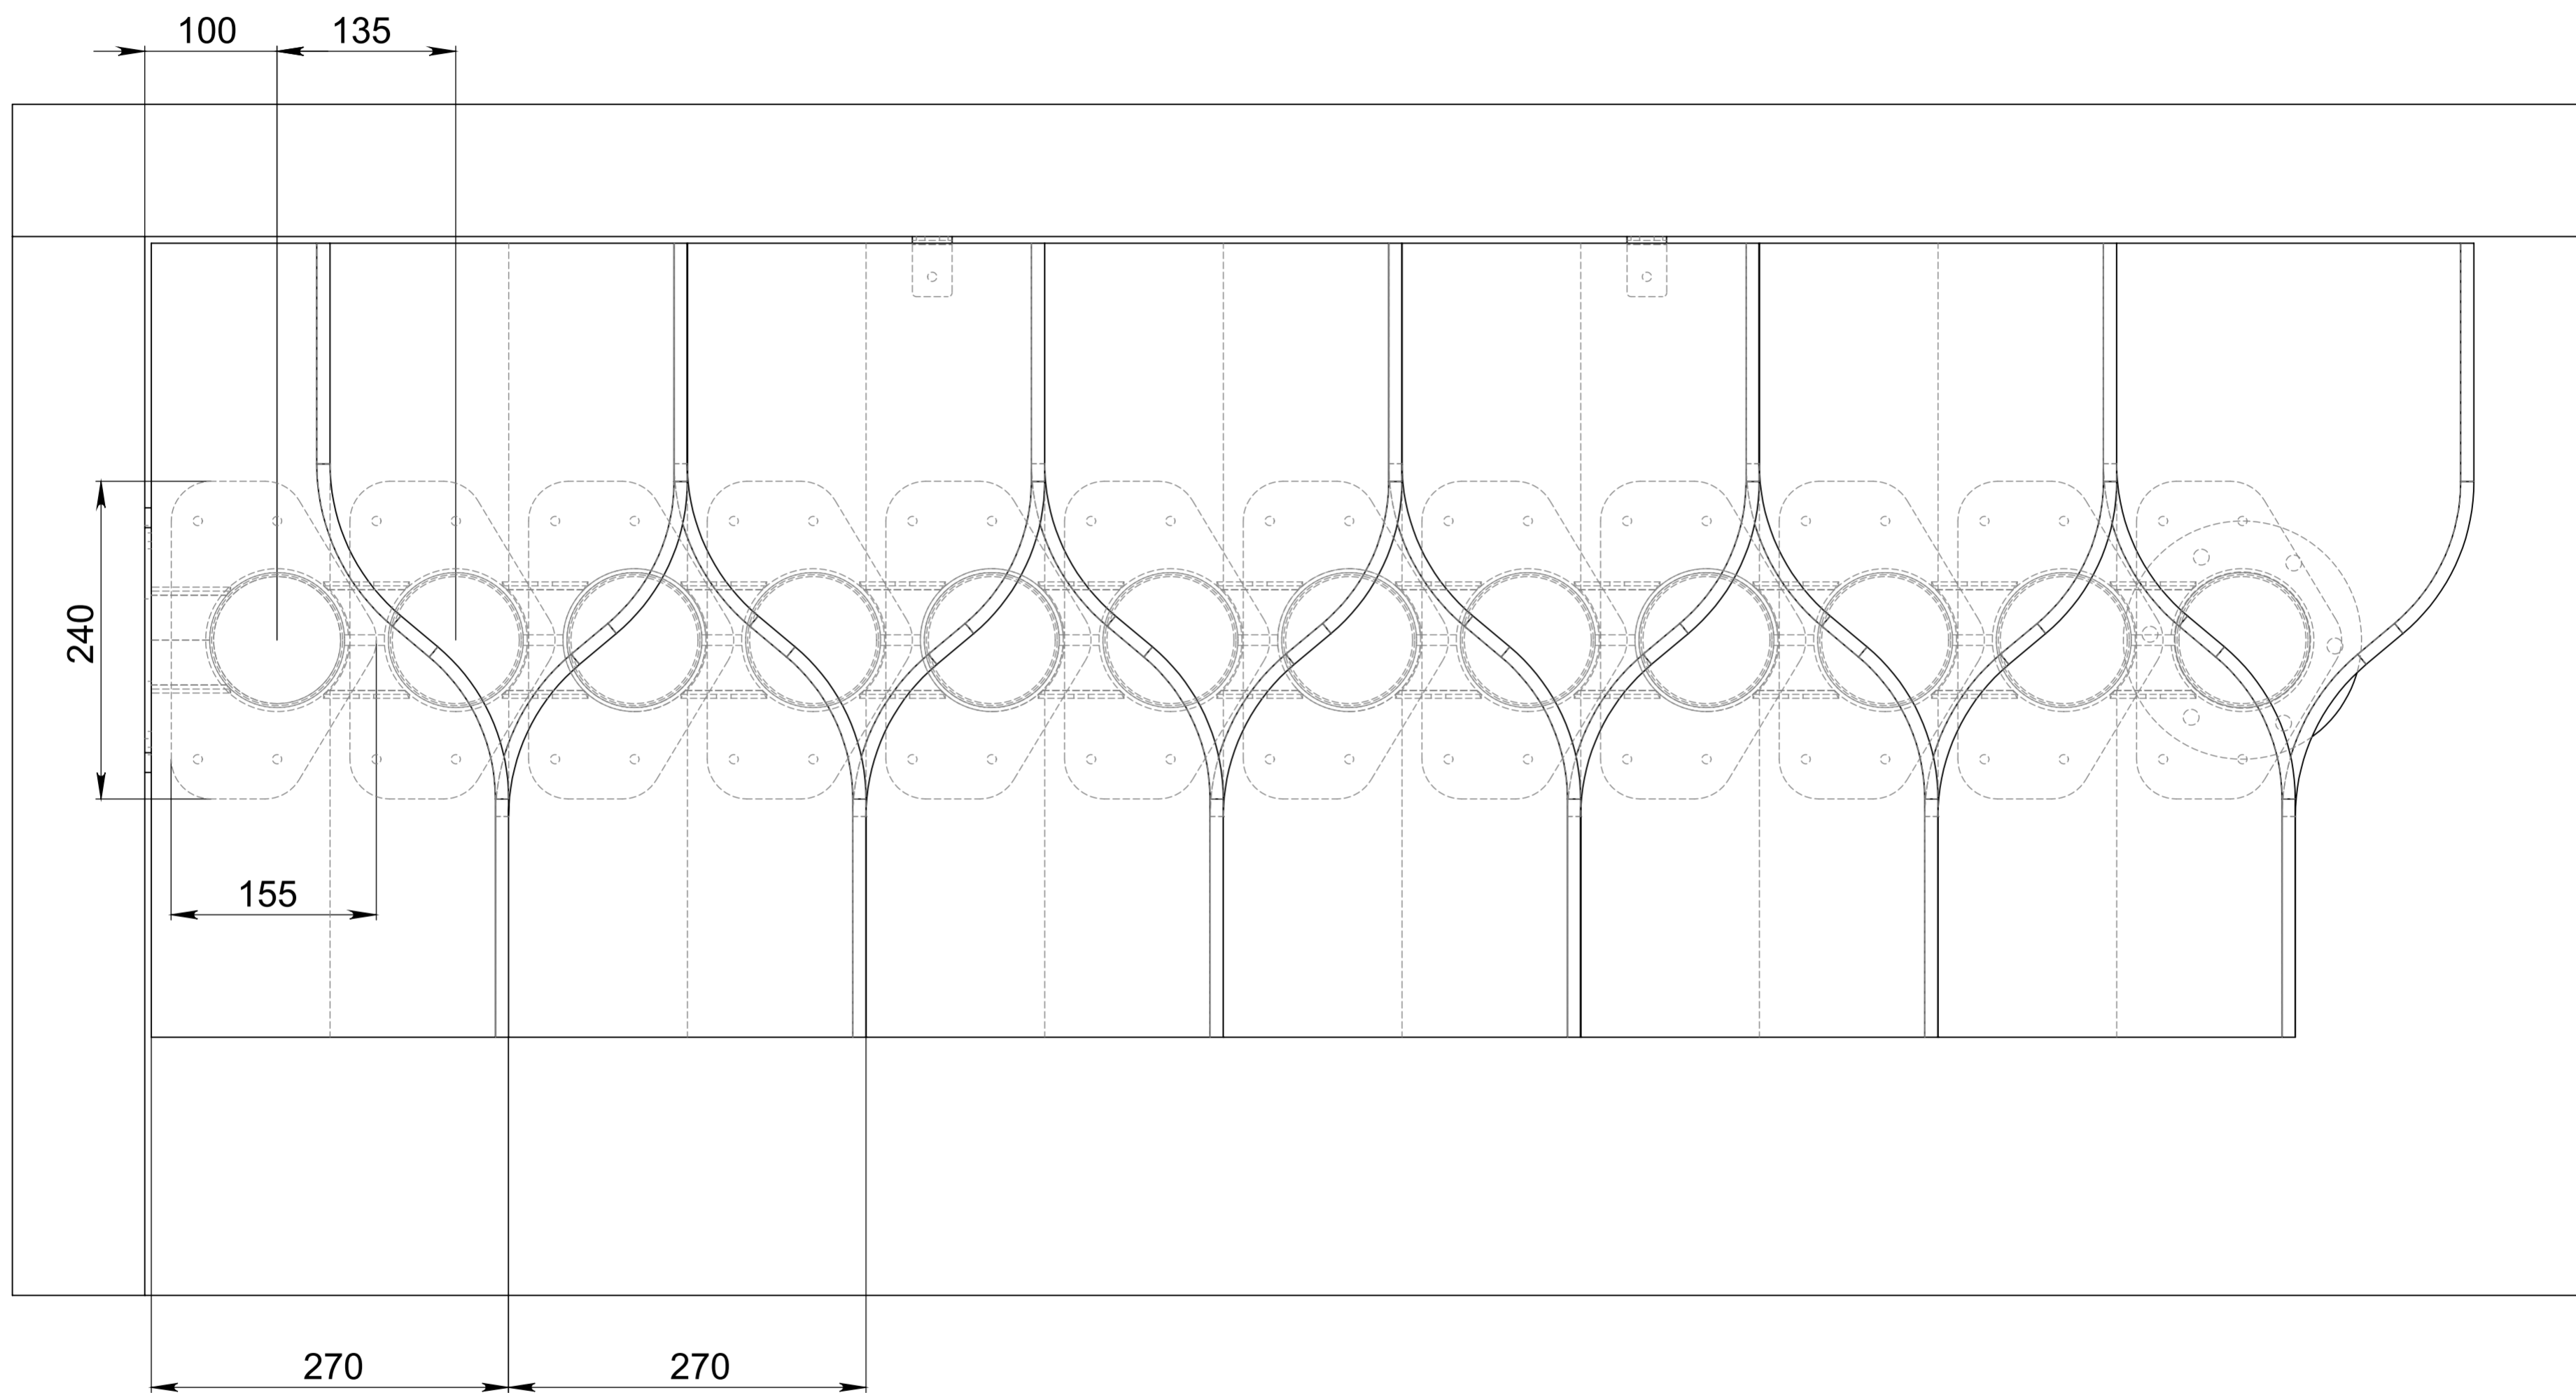


Инв. № подл.	Подп. и дата
Взам. инв. №	Инв. № дубл.
Подп. и дата	Подп. и дата

Изм.	Лист	№ докум.	Подп.	Дата

СБ

СБ

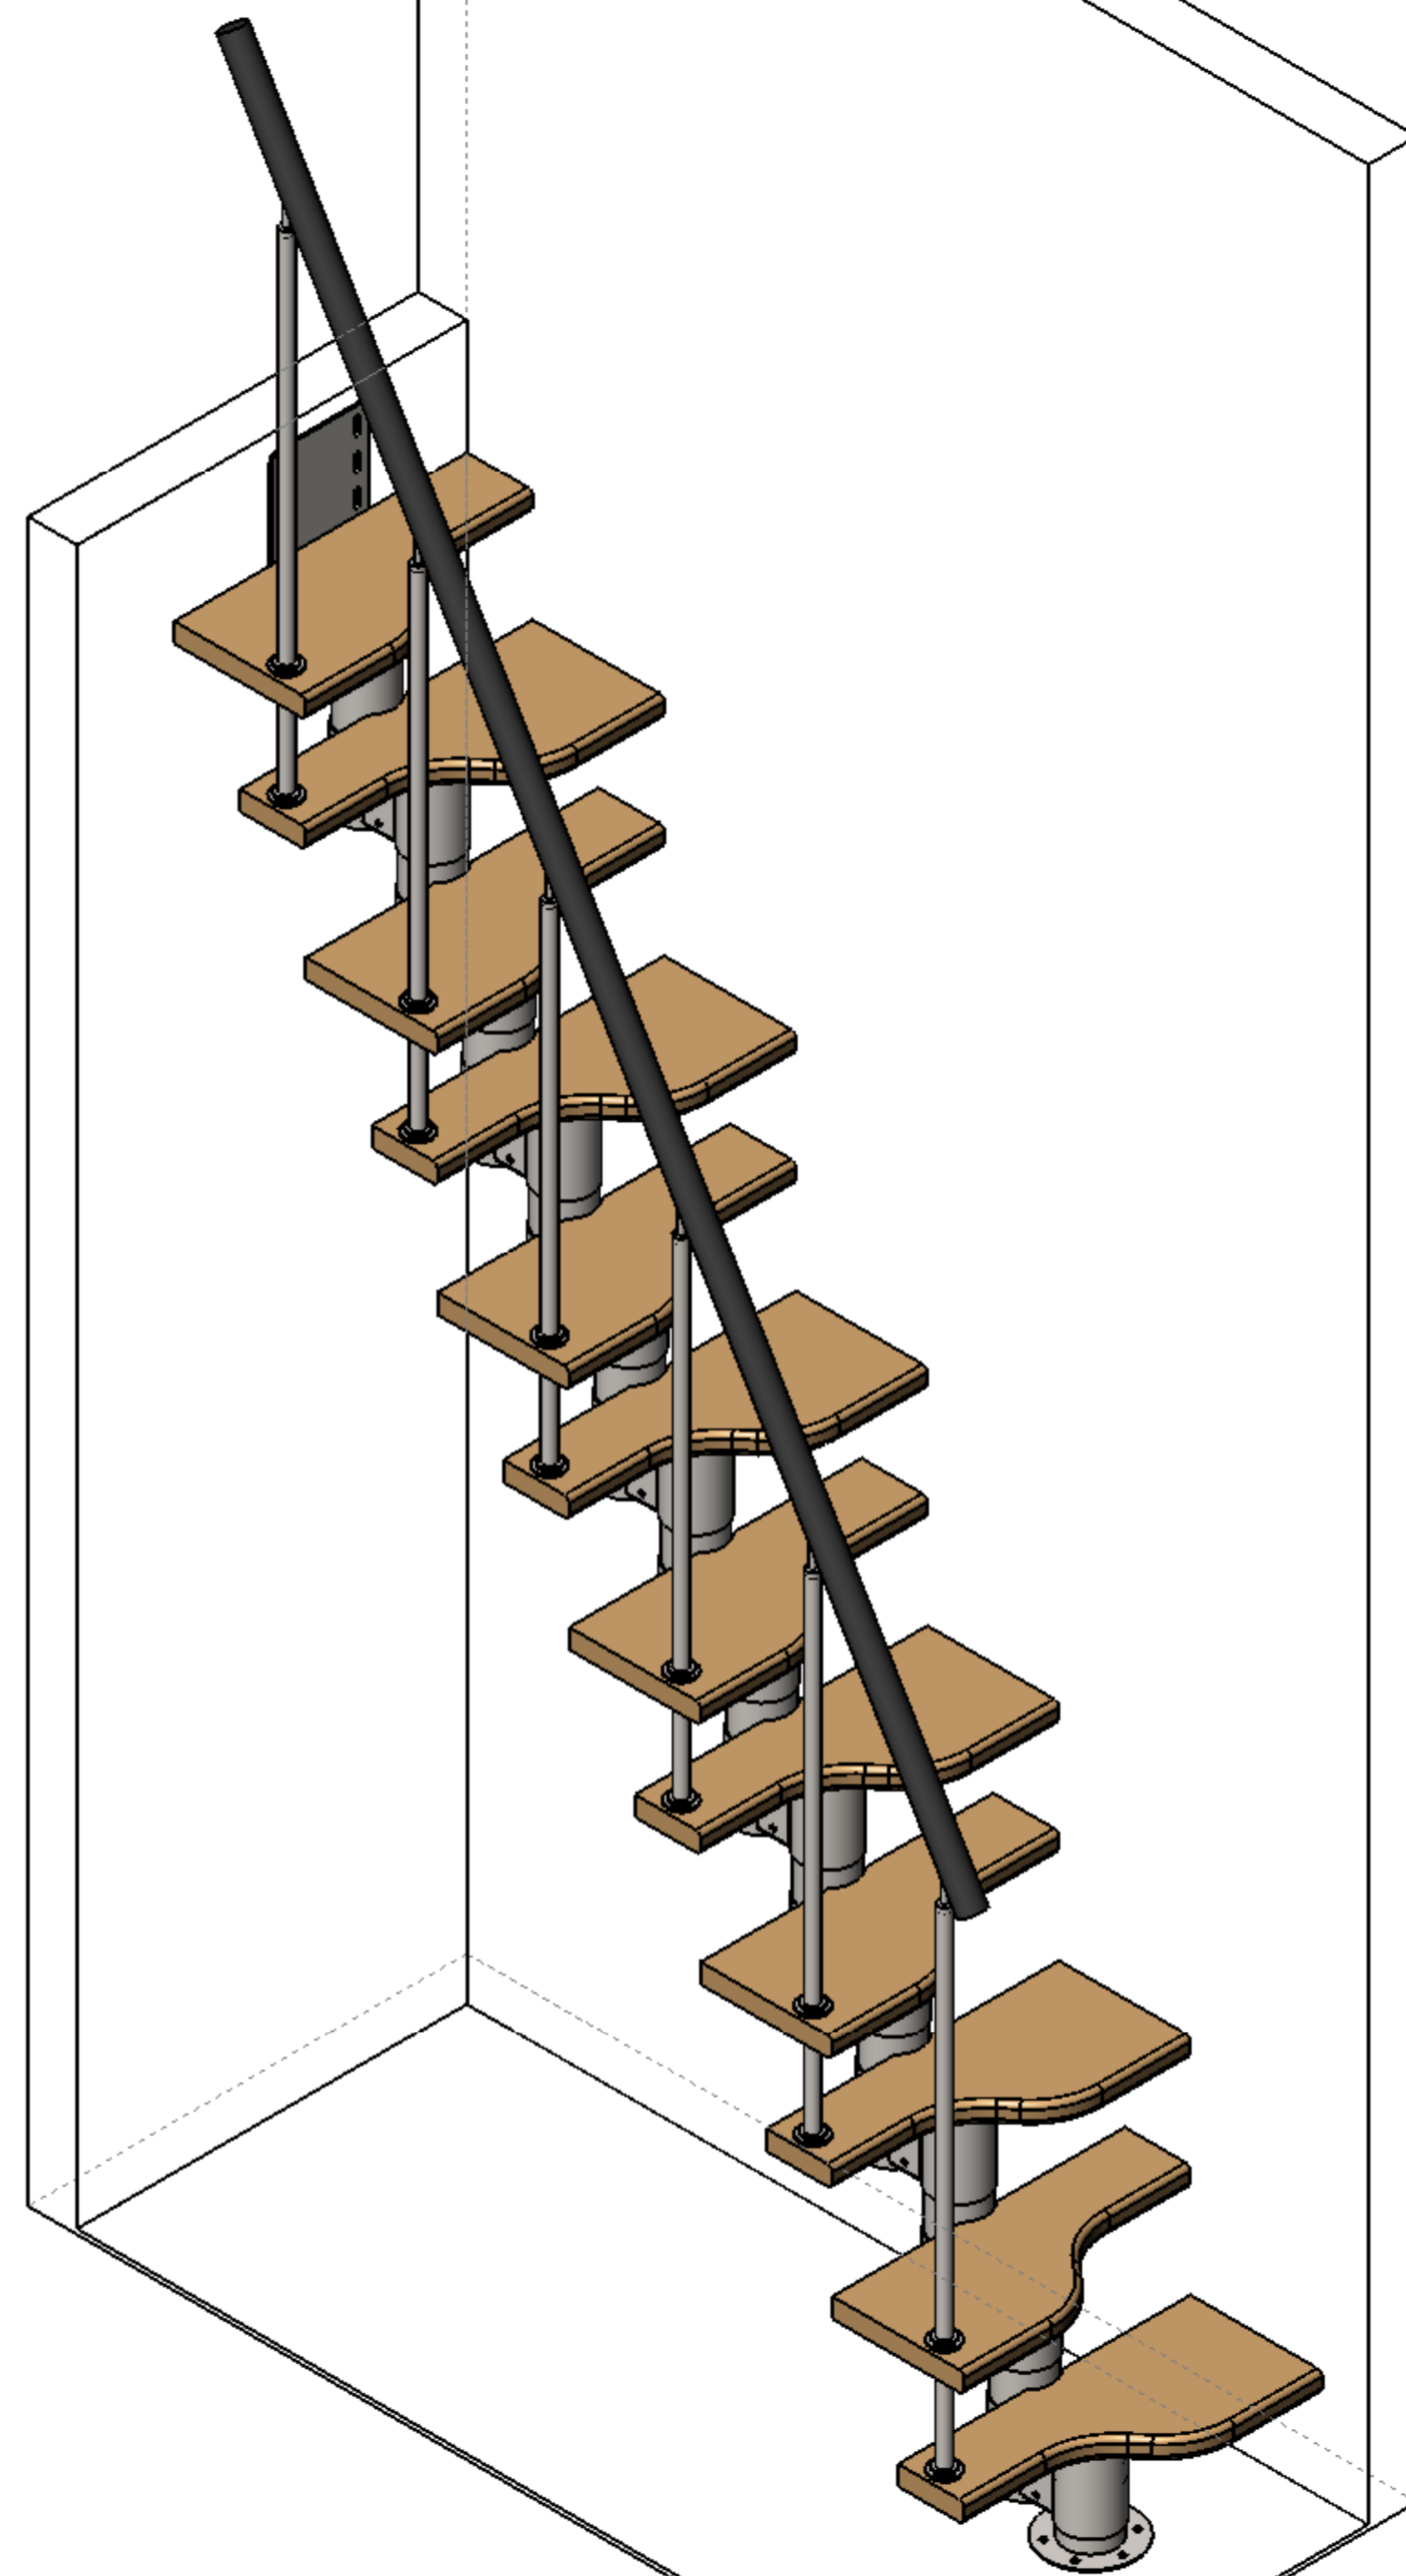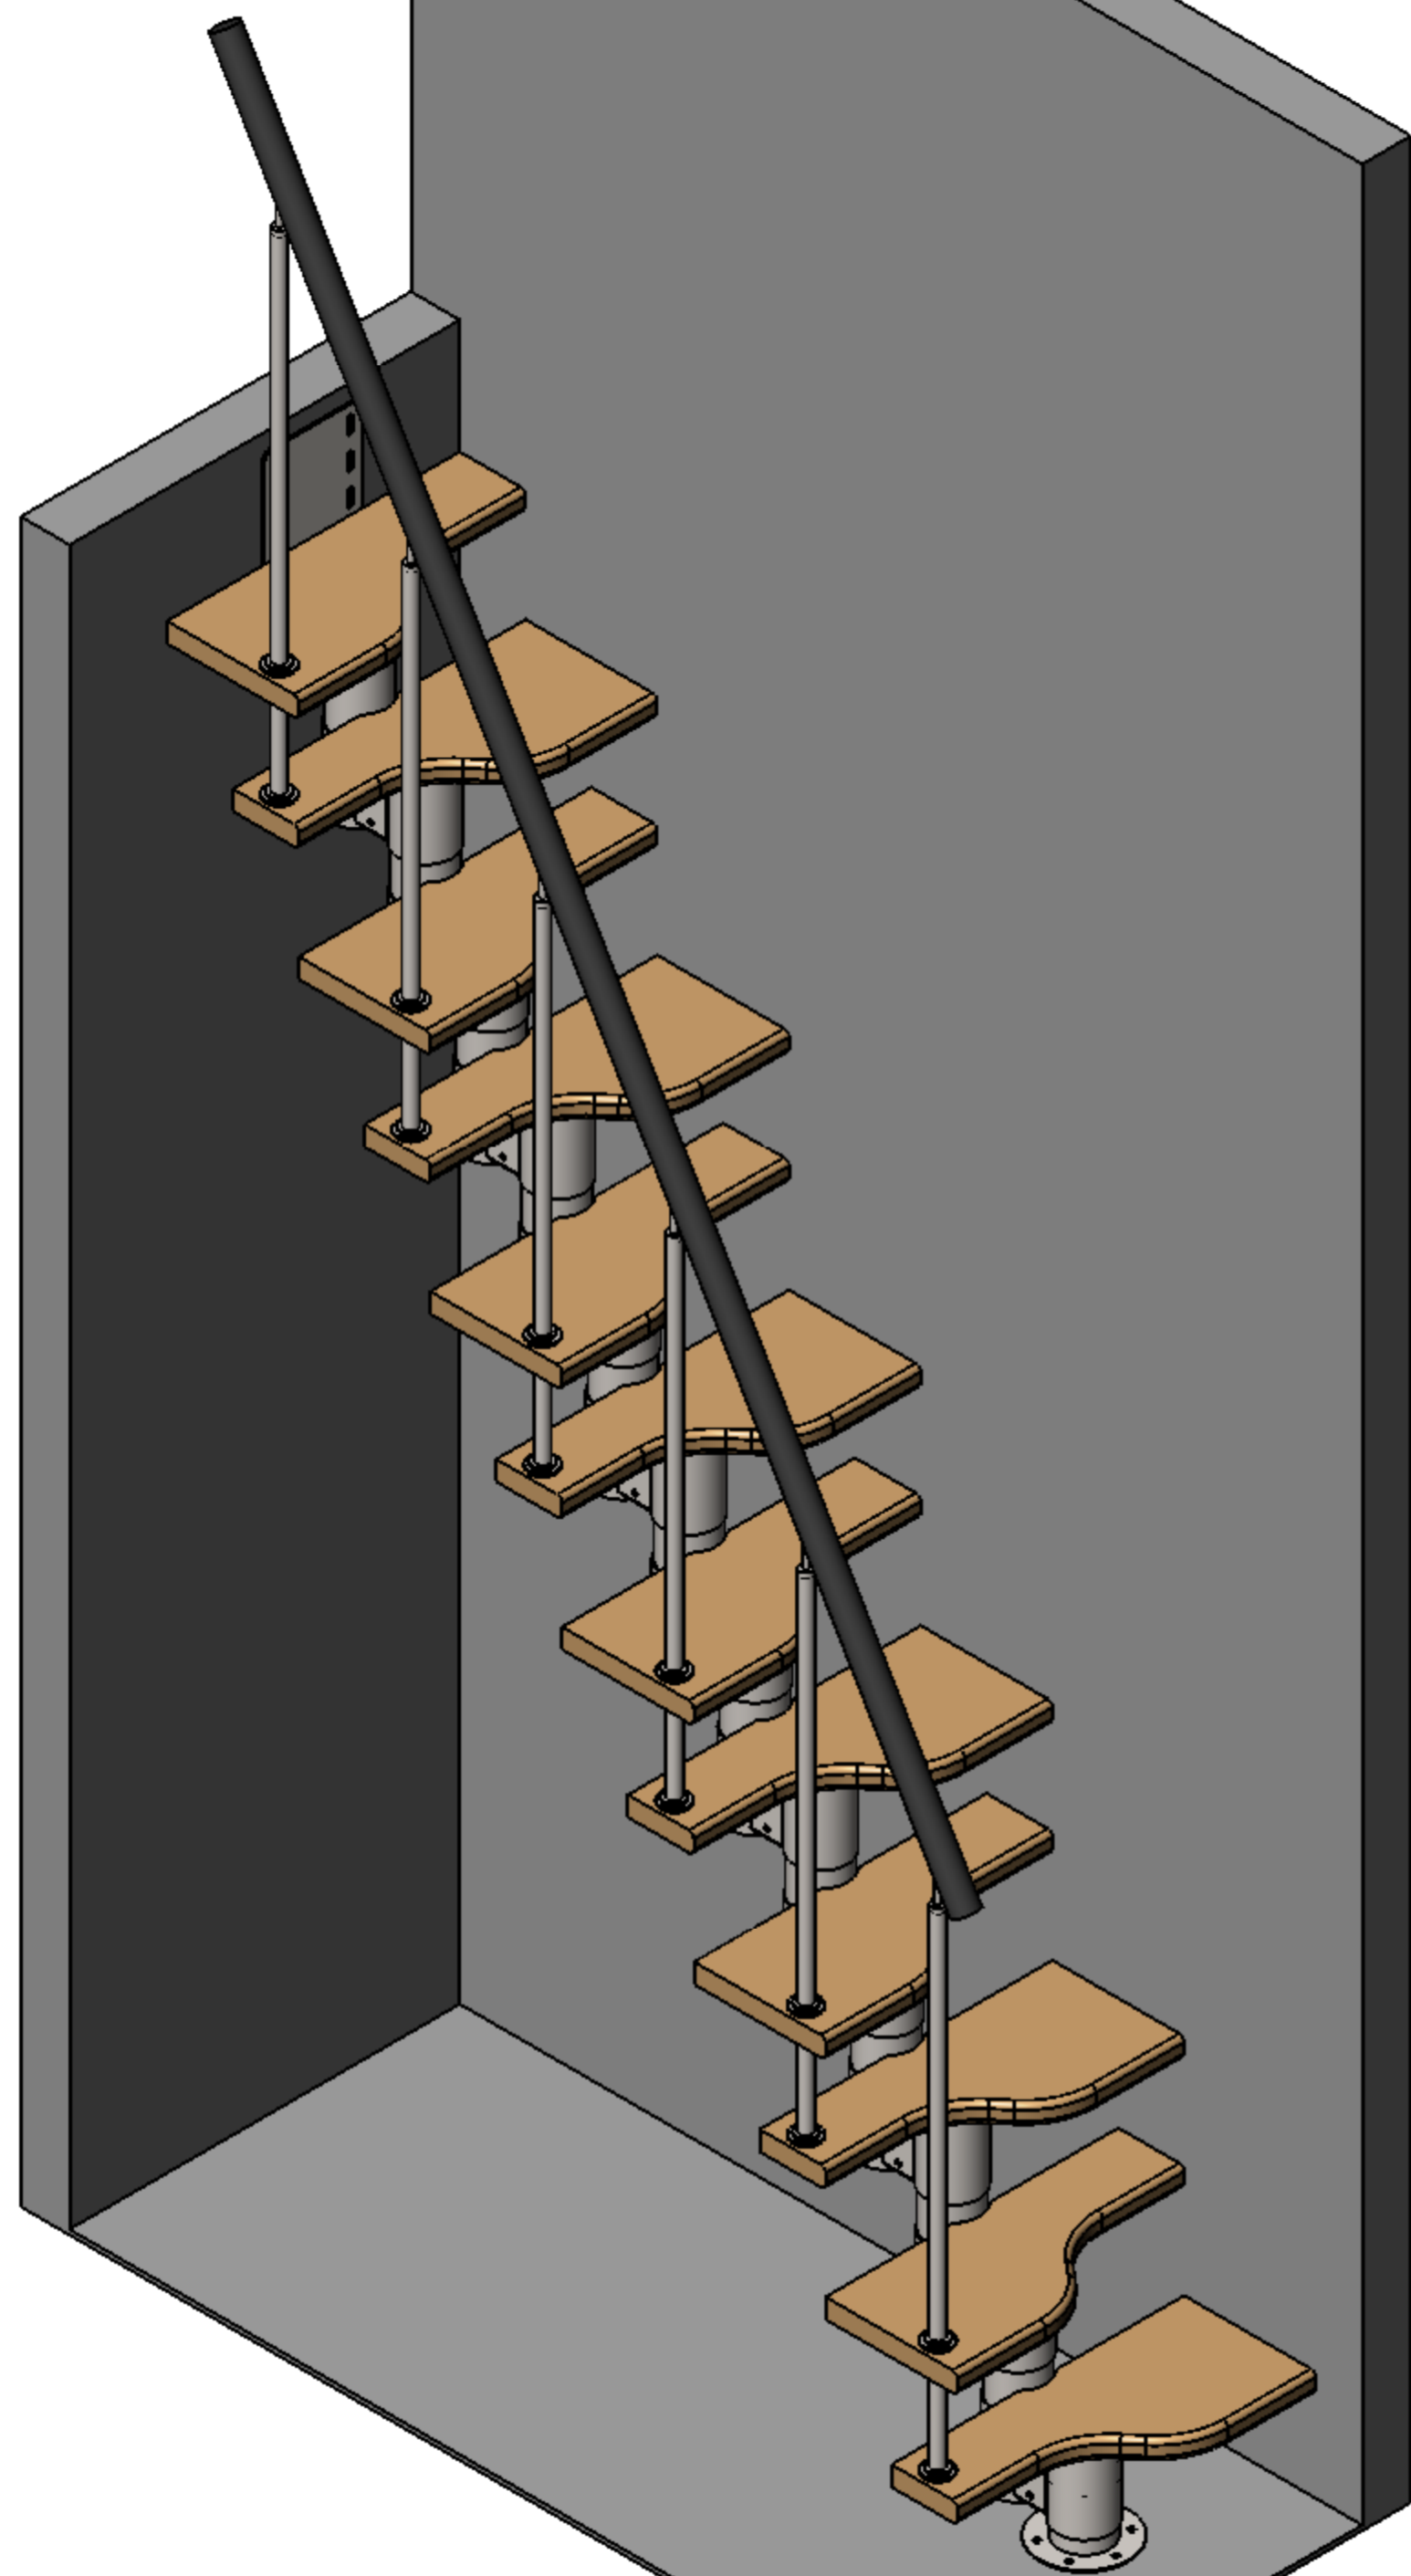

Инв. № подл.	Подп. и дата
Взам. инв. №	Инв. № дубл.
Подп. и дата	Подп. и дата

Изм.	Лист	№ докум.	Подп.	Дата

СБ

Копировал

Формат А2

Лист
4

СБ

2

600

2

1

3000

Изм.	Лист	№ докум.	Подп.	Дата

СБ

Лист
5

Копировал



Формат А2

Инов. № подл.	Подп. и дата	Взам. инв. №	Инов. № дубл.	Подп. и дата

В

В

А

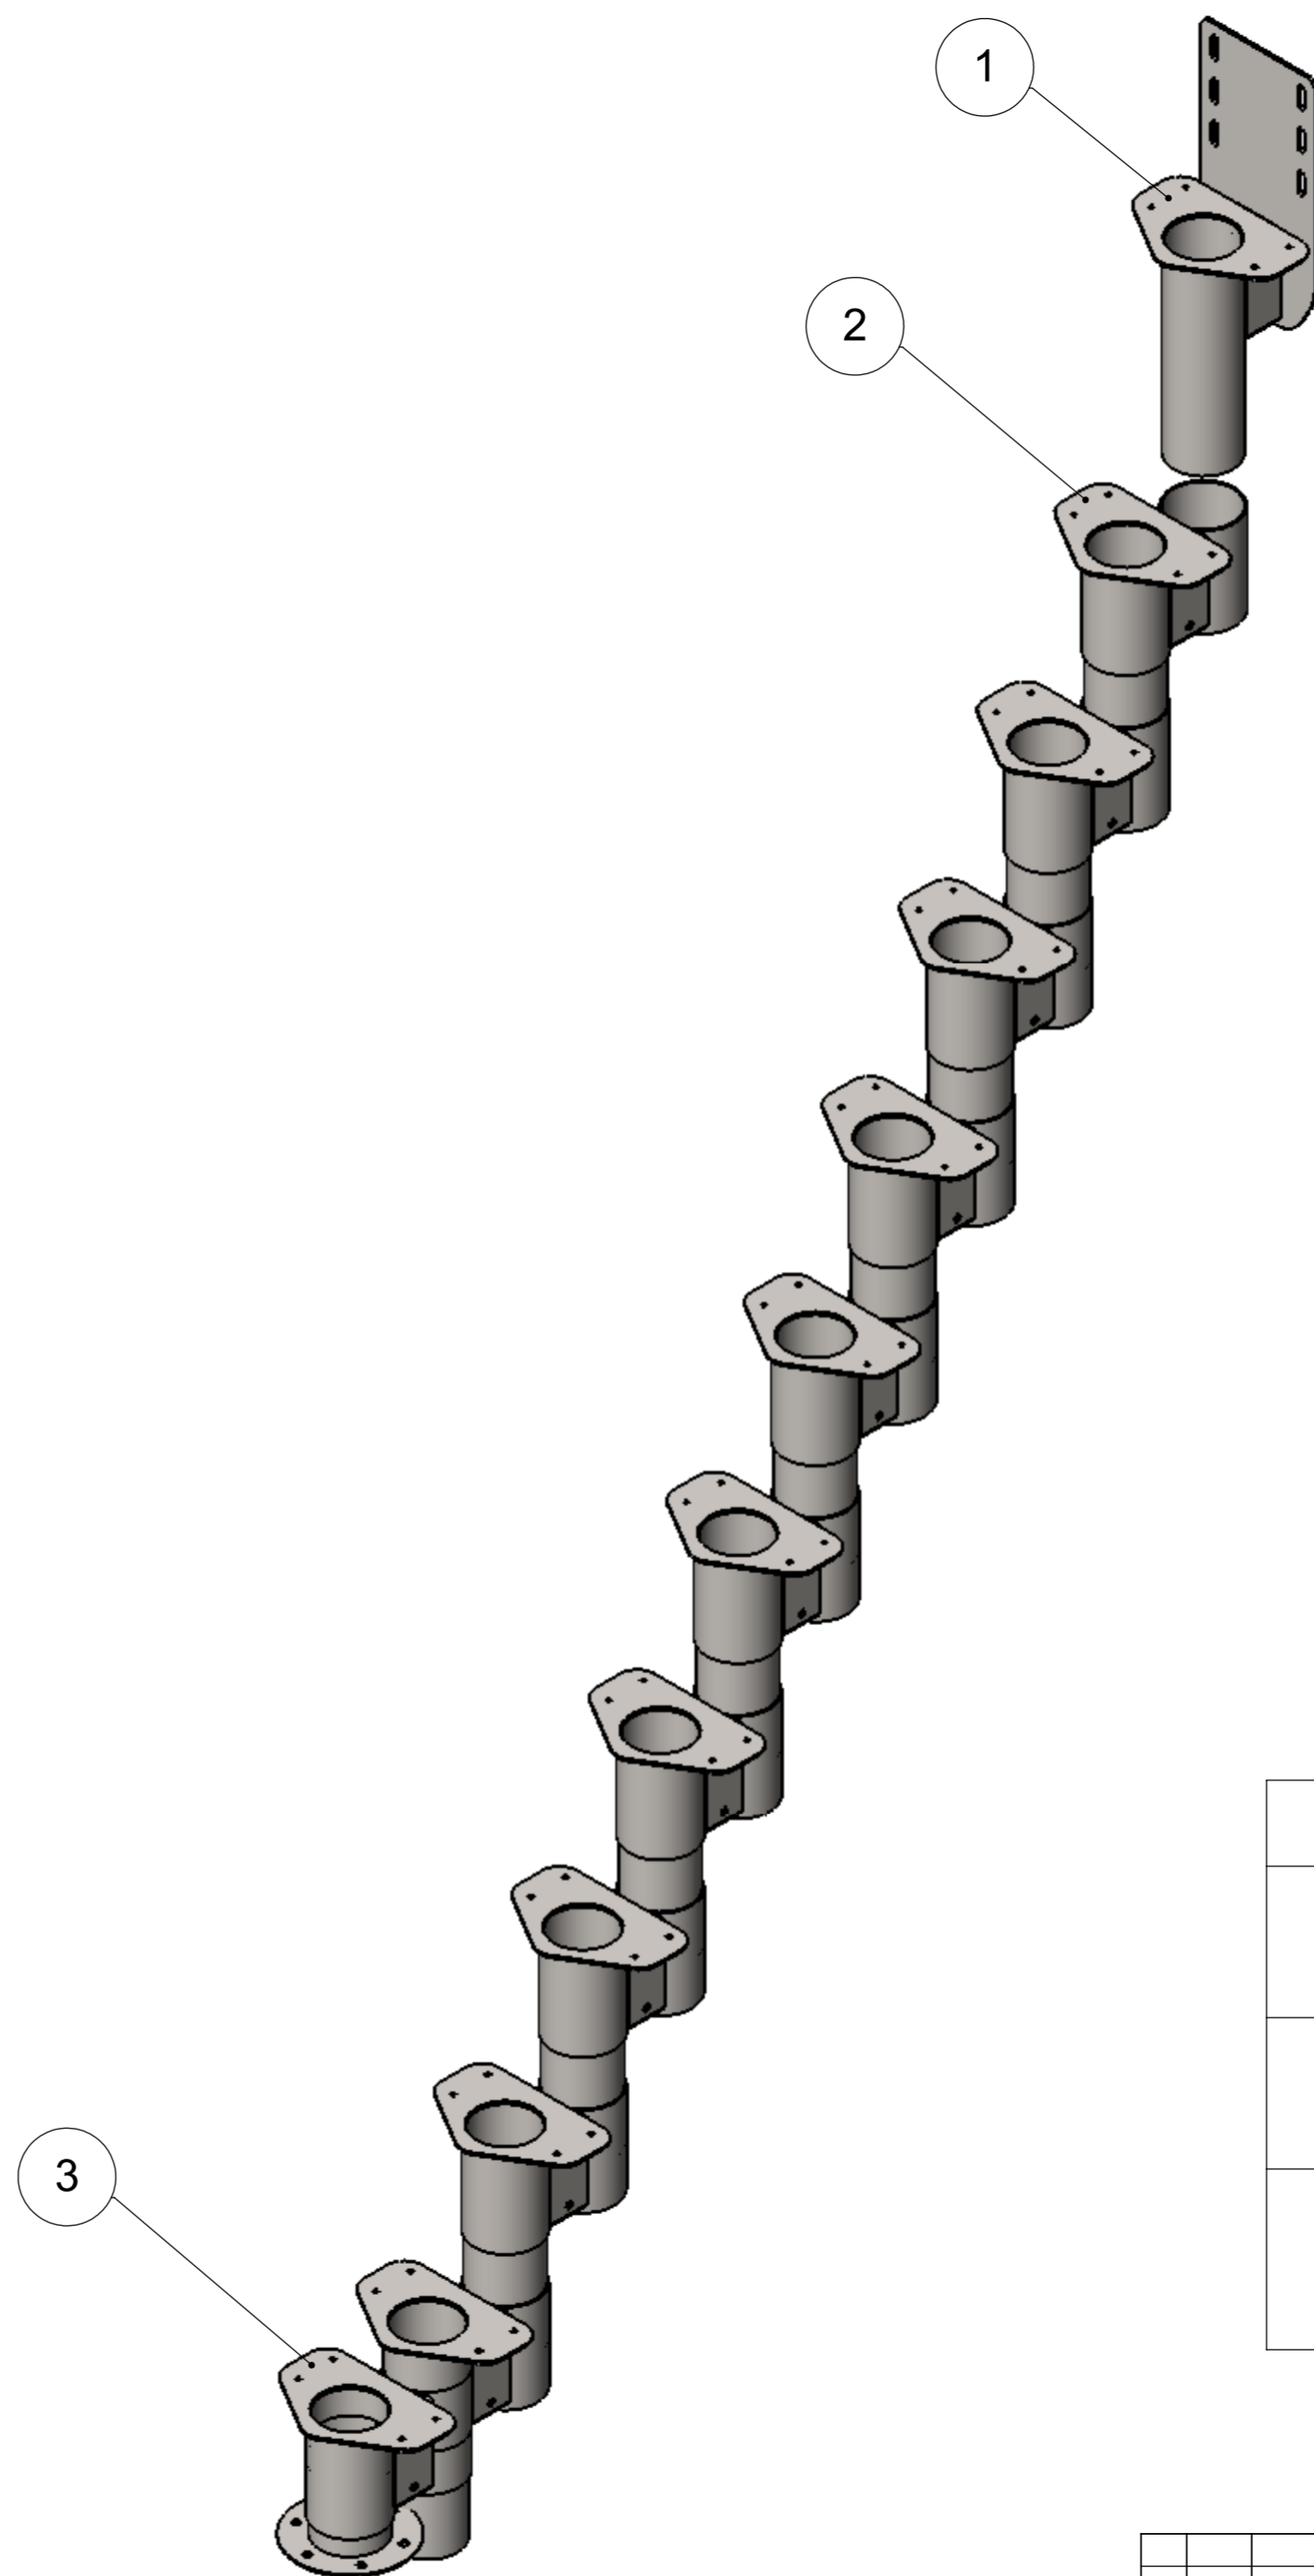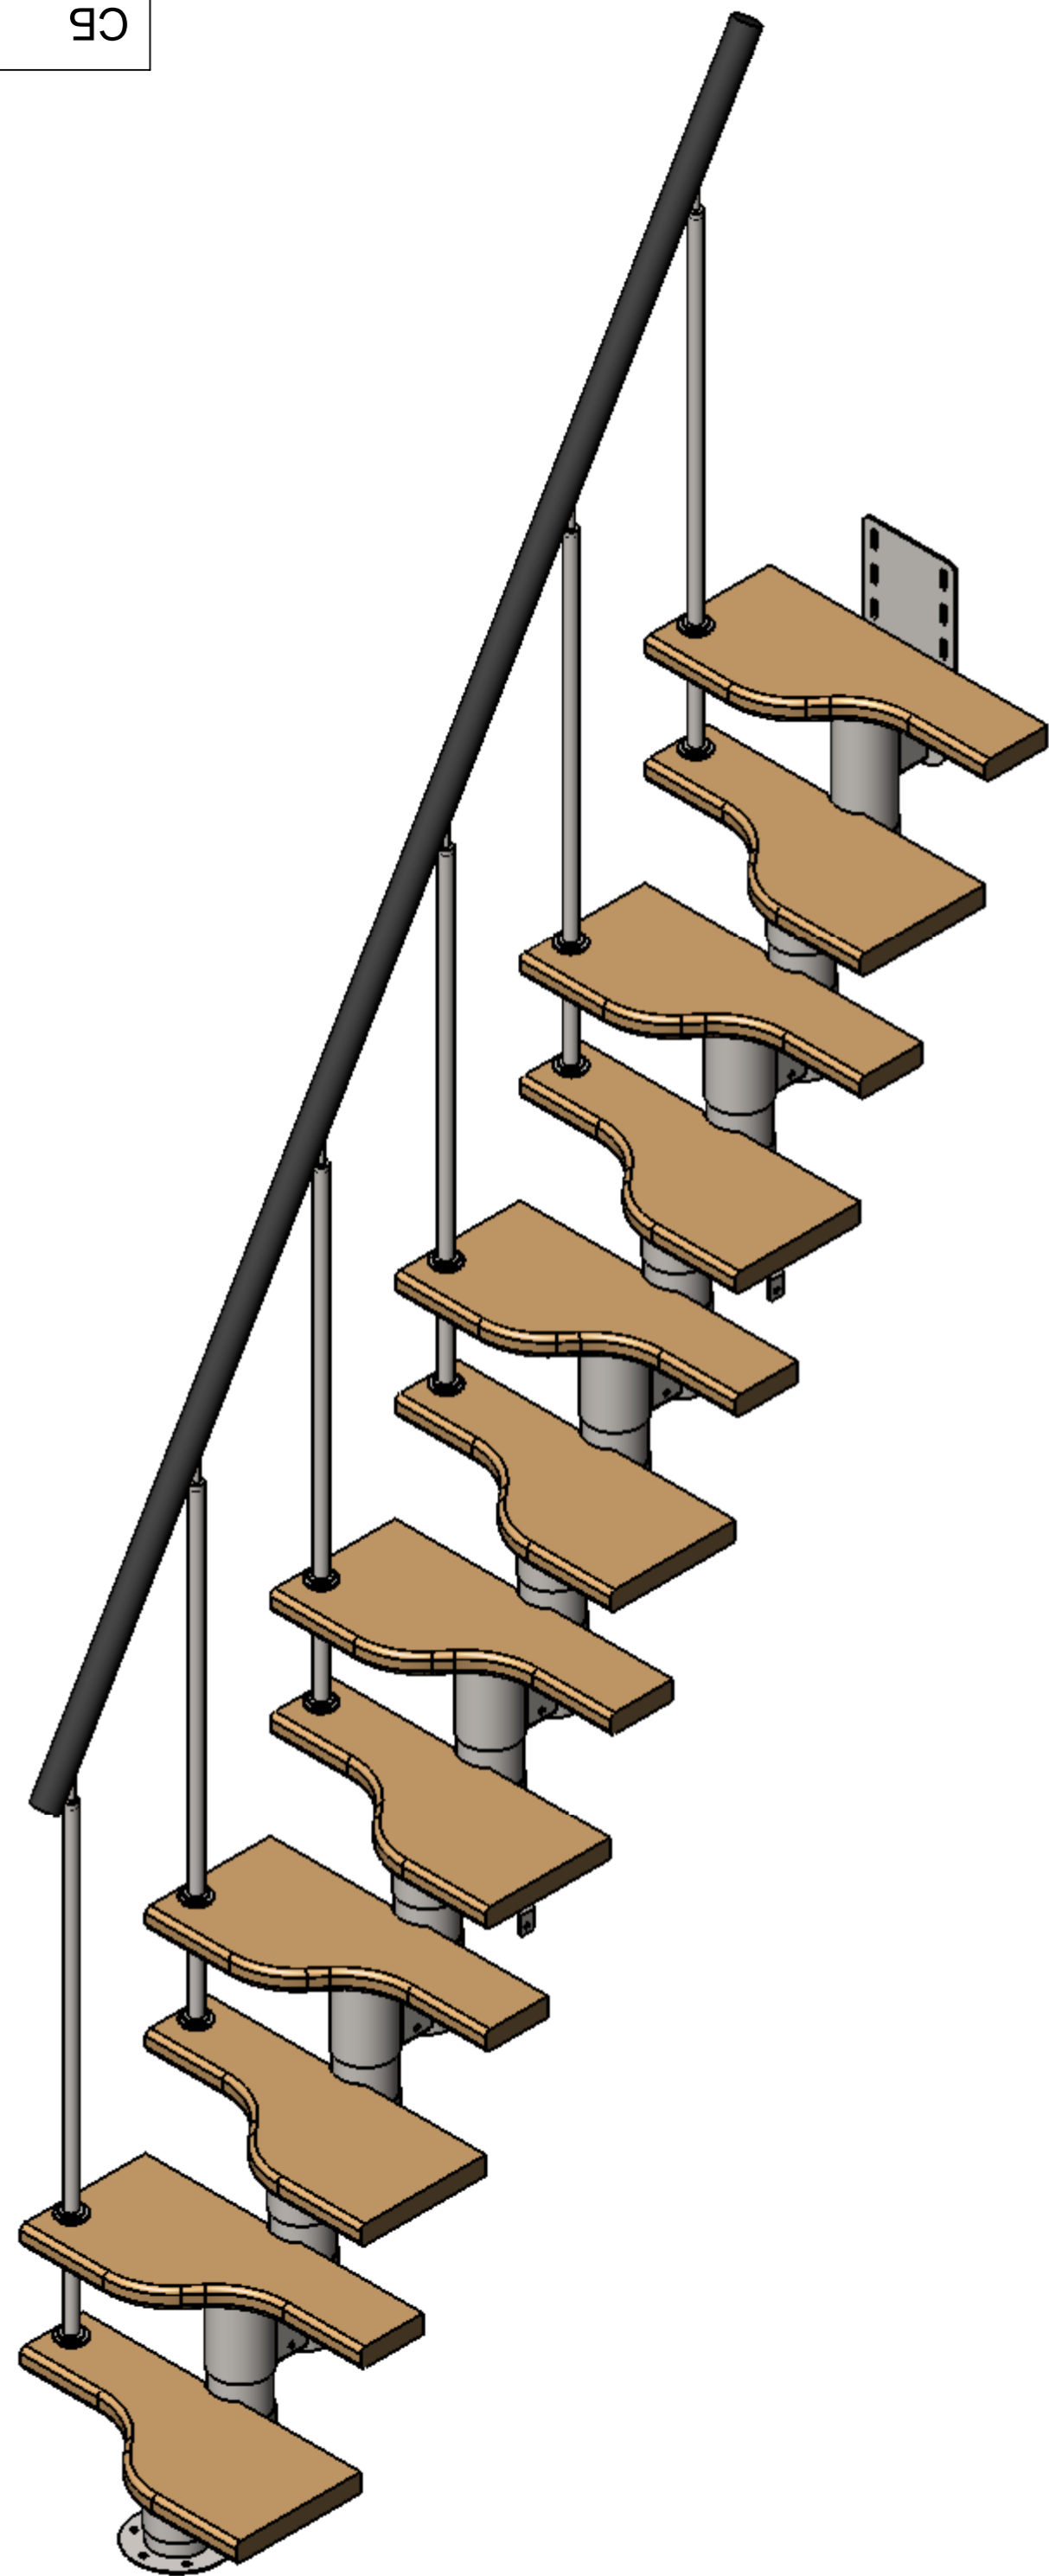

Поз.	Обозначение	К-ВО
1	Верхний модуль с удлинённым фланцем	1
2	средний модуль 135мм	10
3	нижний модуль 135мм +подступенка 240x155 +напольный элемент	1

Ив. № подл. Подп. и дата
 Взам. инв. № Инв. № дубл. Подп. и дата

Изм.	Лист	№ докум.	Подп.	Дата

СБ