



СБ


Г-Г (1 : 5)

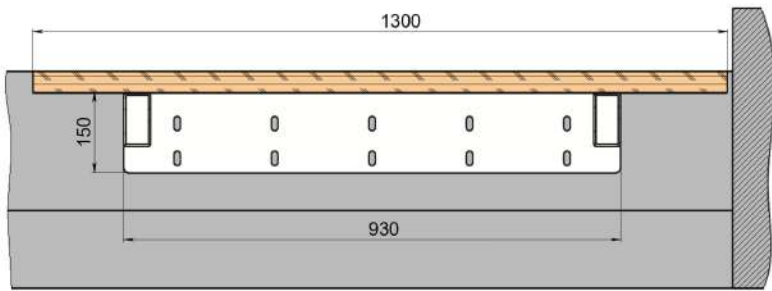


А (1 : 5)

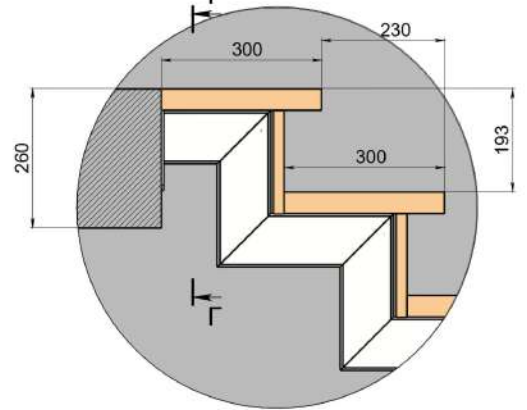

В-В (1 : 11)

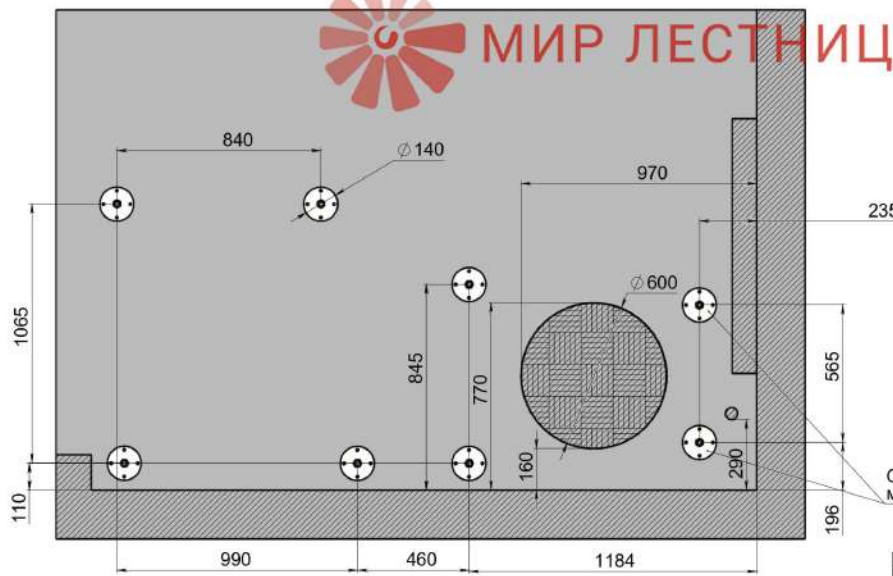

Б (1 : 5)

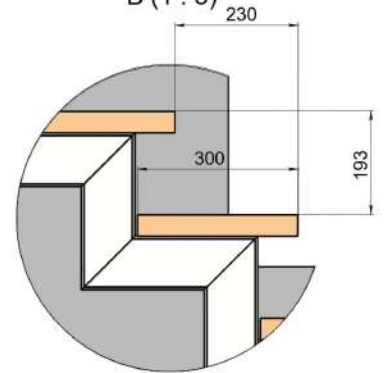

Опорные столбы  
могут быть смещены

Имя	Лист	№ докум.	Подп.	Дата


СБ Тюриня

Лист  
4

Колорван Формат А2

Имя, № докум. Лист, № докум. Подп. Дата  
 Имя, № докум. Лист, № докум. Подп. Дата  
 Имя, № докум. Лист, № докум. Подп. Дата

СО

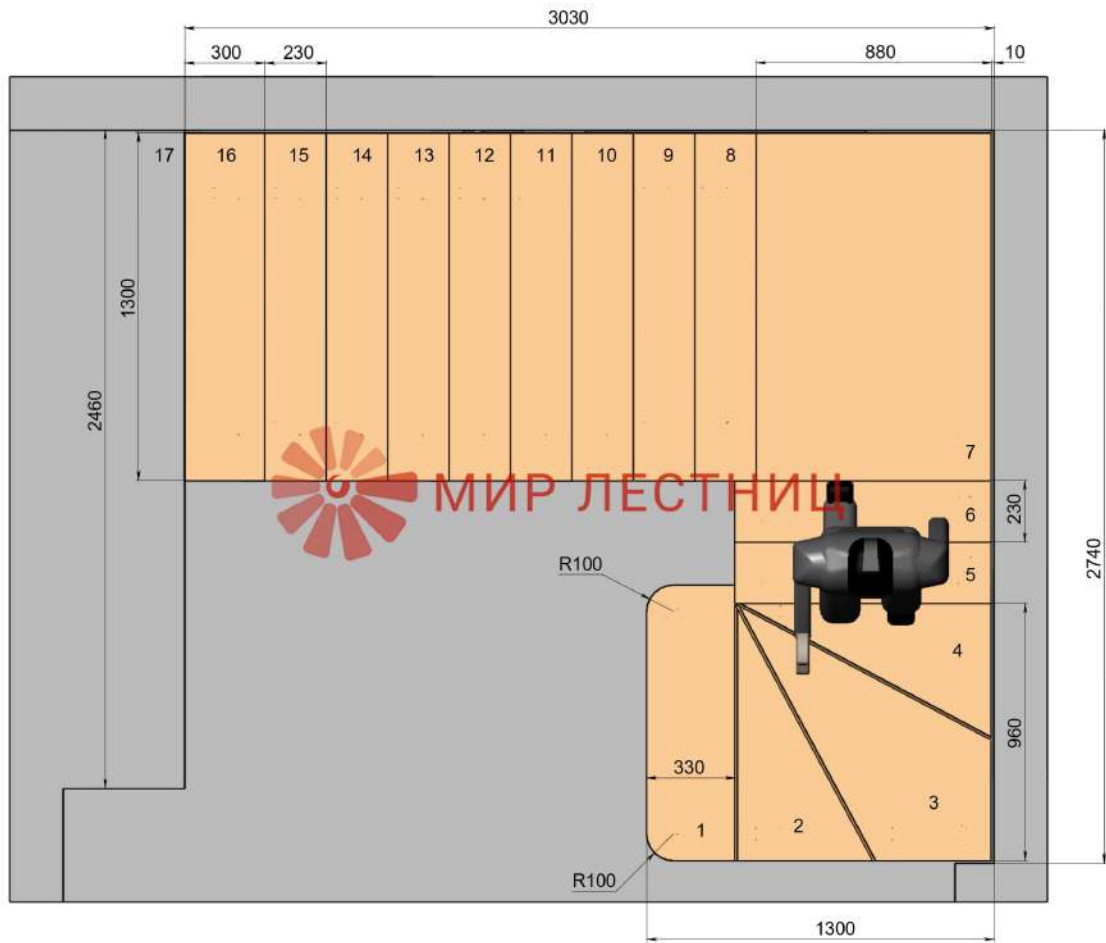

Имя	Лист	№ докум.	Подп.	Дата

СБ Тюрина


Лист  
3

Копирован

Формат А2

Имя, № докум., Подп., Дата  
Взам. инв. №, Инв. №, д/обл.  
Подп., и дата

СО

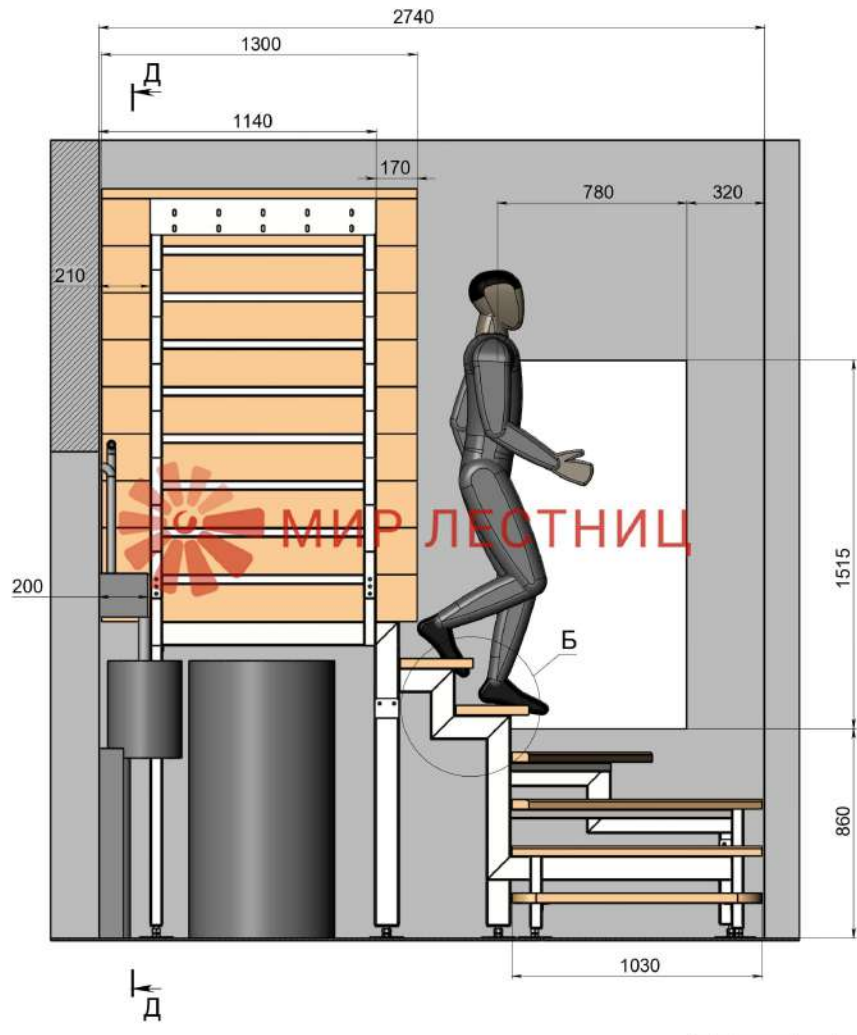

Имя	Лист	№ докум.	Подп.	Дата

СБ Тюрин  
Копирован


Лист  
2

Формат А2

Имя, № докум. | Подп. и дата | Имя, № докум. | Подп. и дата

Имя, № подл. Подп. и дата. Взам. инв. №. Инв. №. дубл. Подп. и дата. Список №. Период, проработ.

90

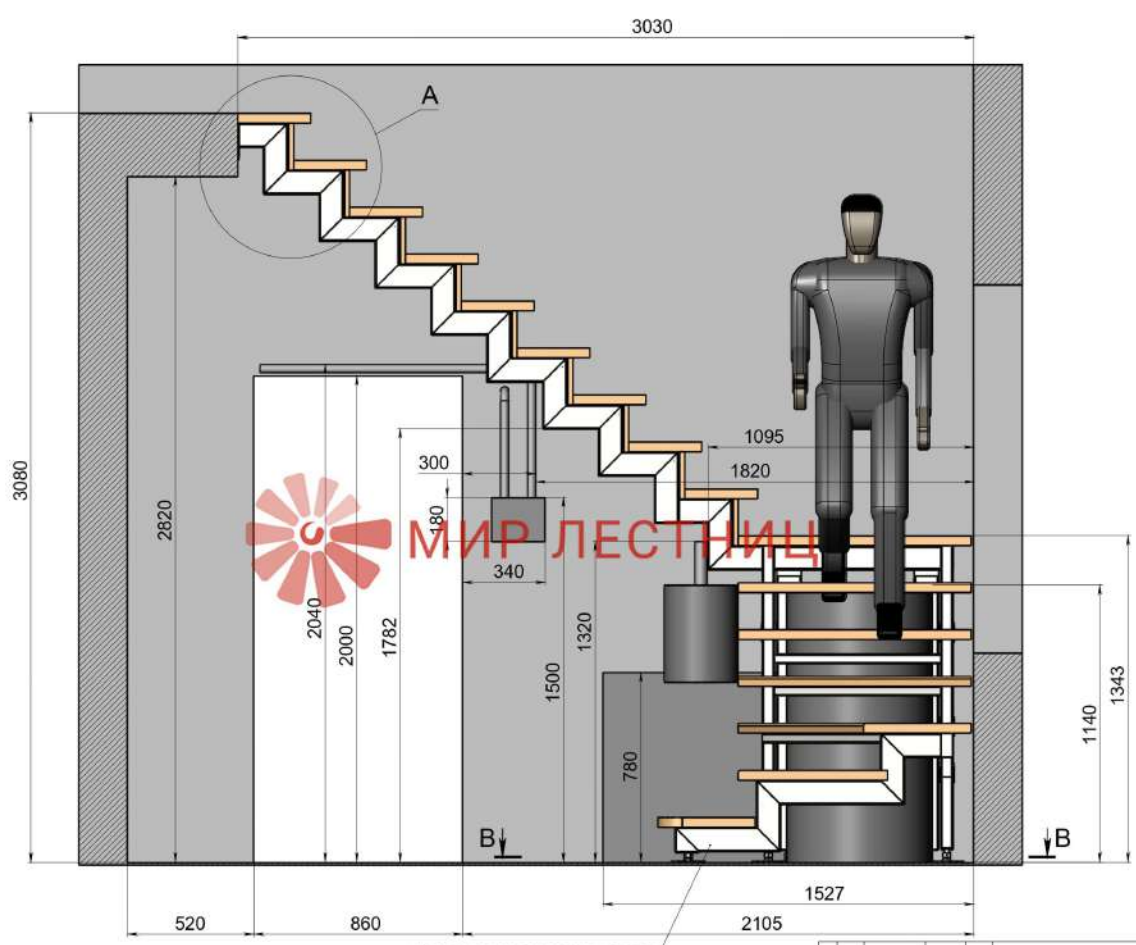

Лестница устанавливается на чистовой пол

Металлический каркас лестницы изготавливается из профильной трубы 100х50х4мм

Имя	Лист	№ докум.	Подп.	Дата
Разраб.				
Пров.				
Т. контр.				
И. контр.				
Утв.				


Лит.	Масштаб	Масштаб
		1:50
Лист 1	Листов 13	

Тюрина

Копирован

Формат А2

90

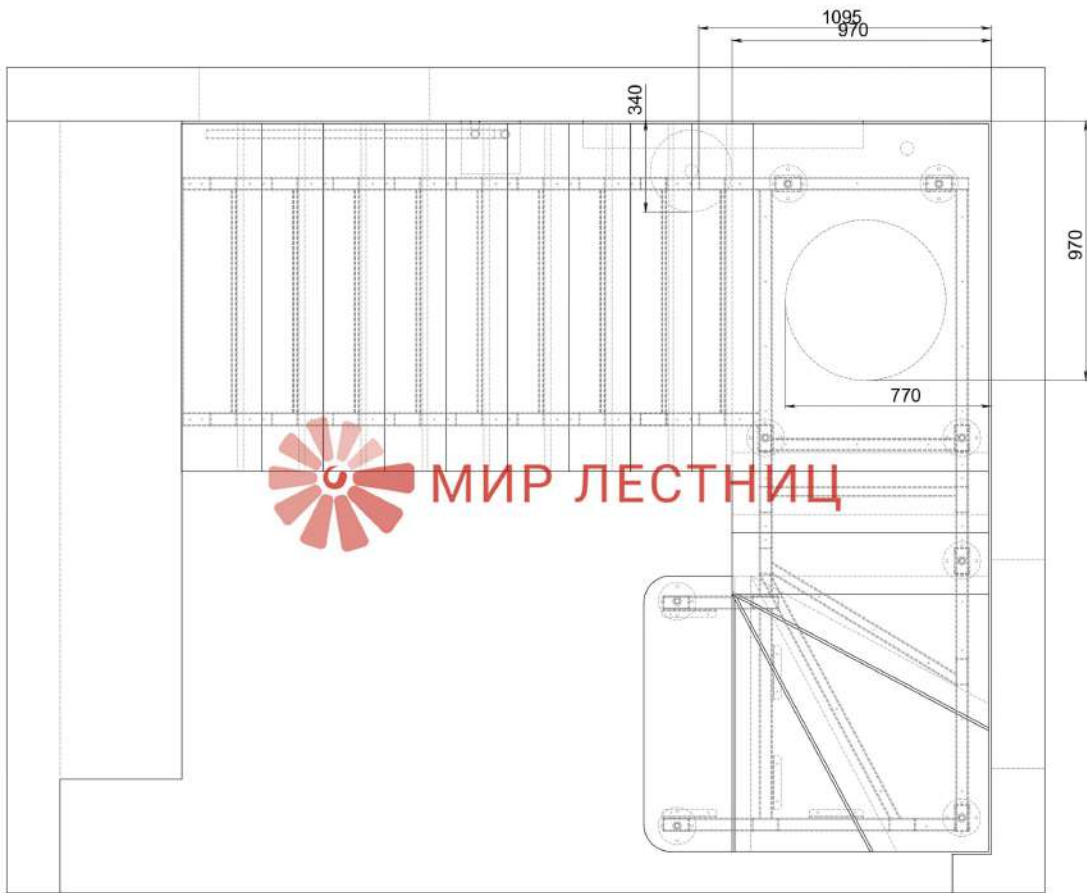

Имя, № подл. Подп. и дата  
Взам. инв. № Инв. №./д/оп.  
Подп. и дата


Имя	Лист	№ докум.	Подп.	Дата

СБ Тюрин

Лист  
5

Копирован Формат А2

СО

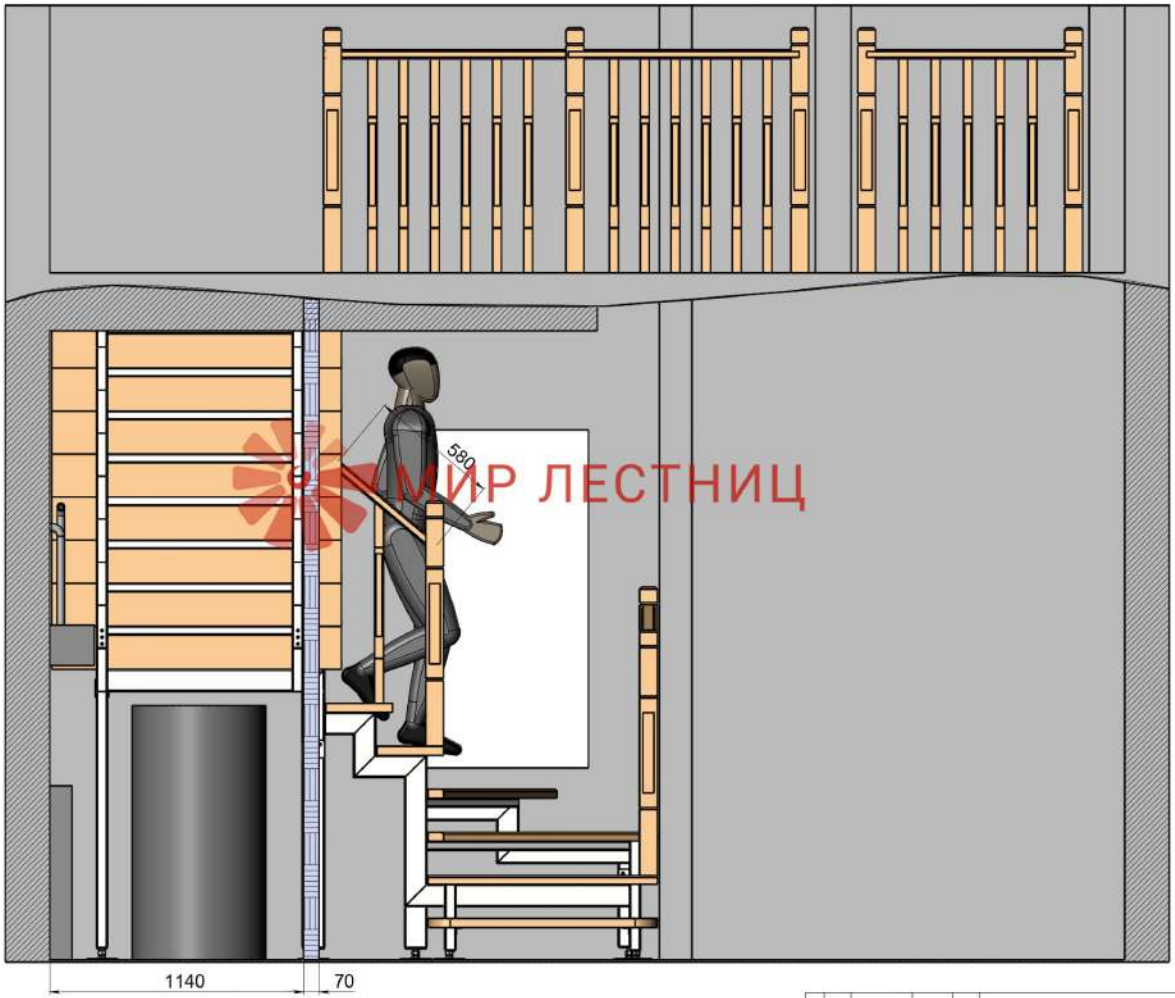

Имя	Лист	№ докум.	Подп.	Дата

СБ Тюрин

Лист


10

Копирован

Формат А2

Имя, № докум. Лист № докум. Подп. Дата

90

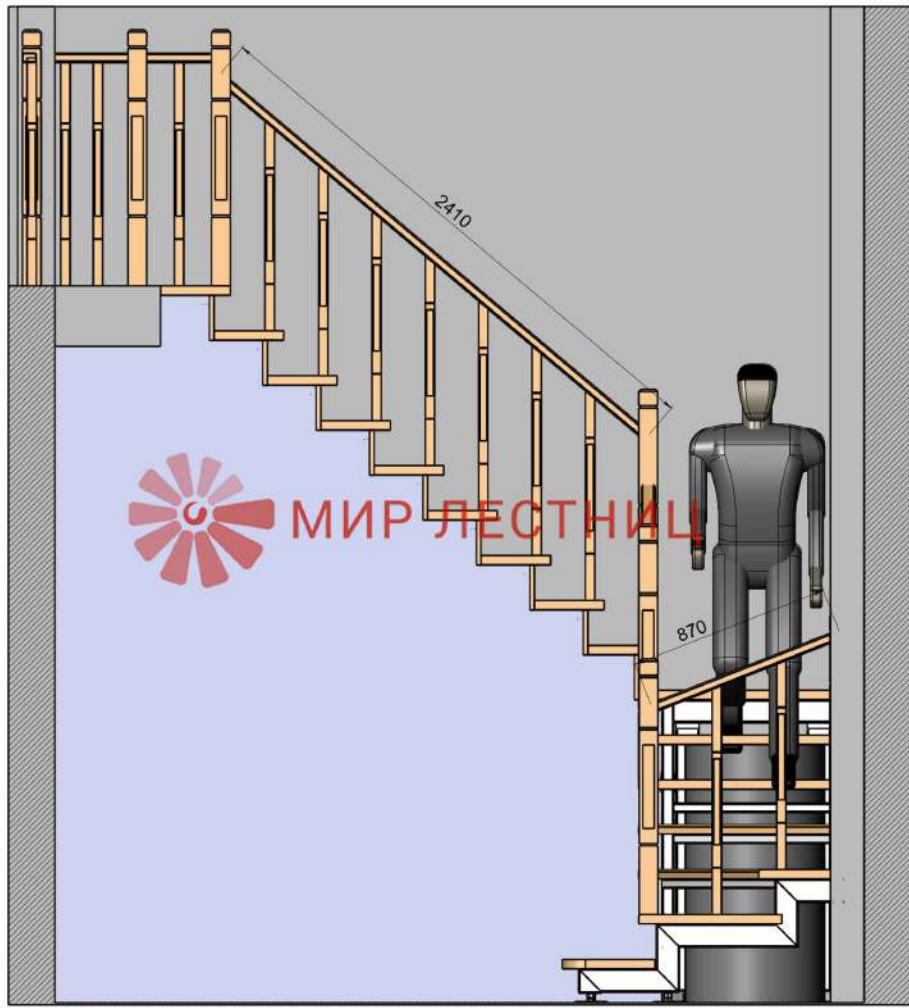

Имя	Лист	№ докум.	Подл.	Дата

СБ Тюрин

Лист  
9


Копирован

Формат А2

Имя, № докум. | Подл. и дата | Имя, № докум. | Подл. и дата




90

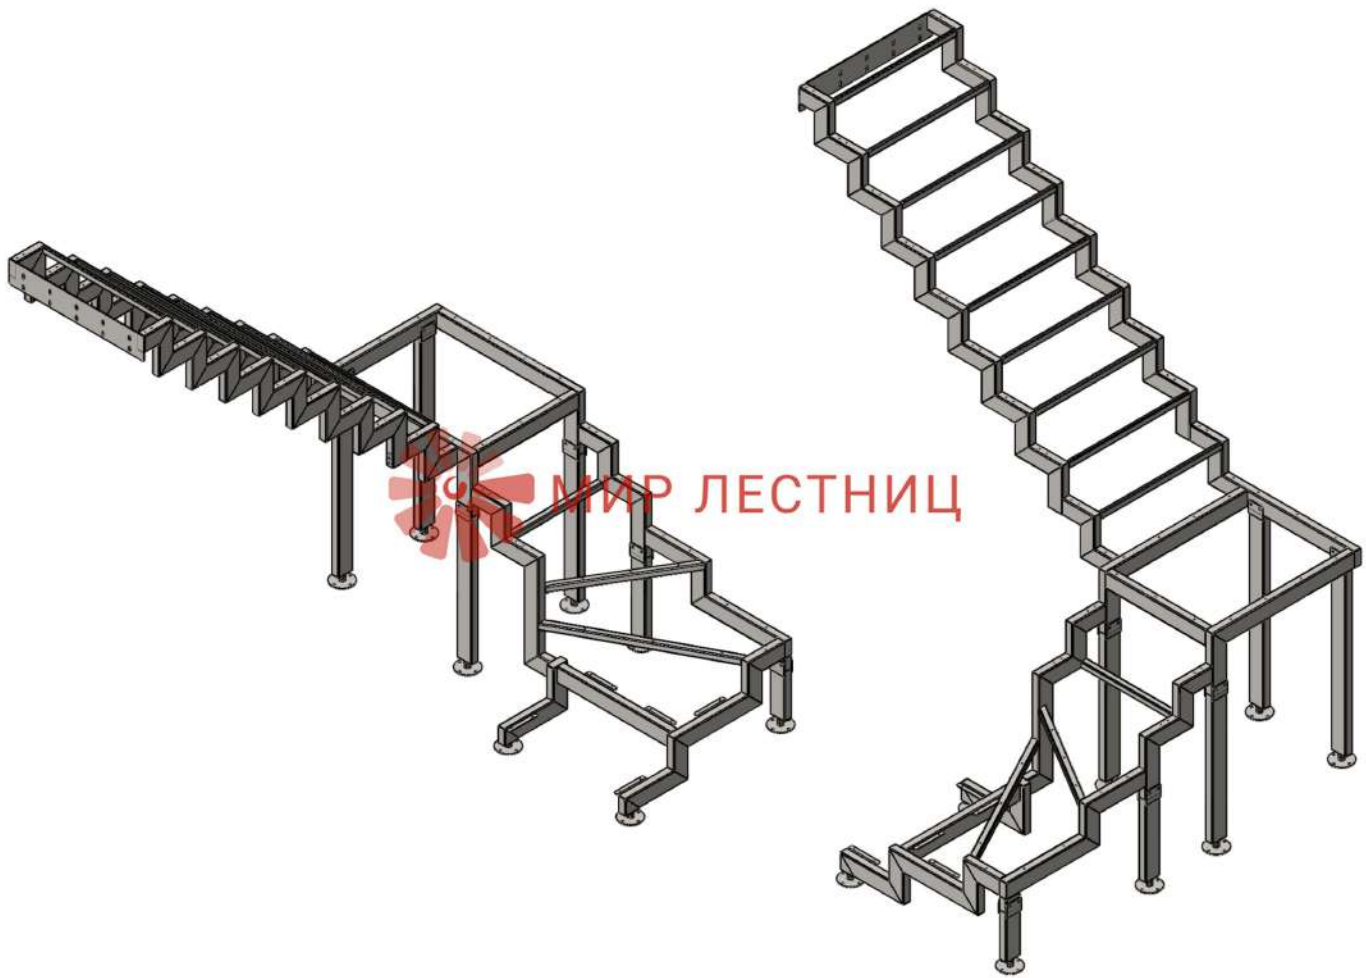

Имя, № подл. | Подп. и дата | Власт. инст. № | Инст. №, д/обл. | Подп. и дата



90

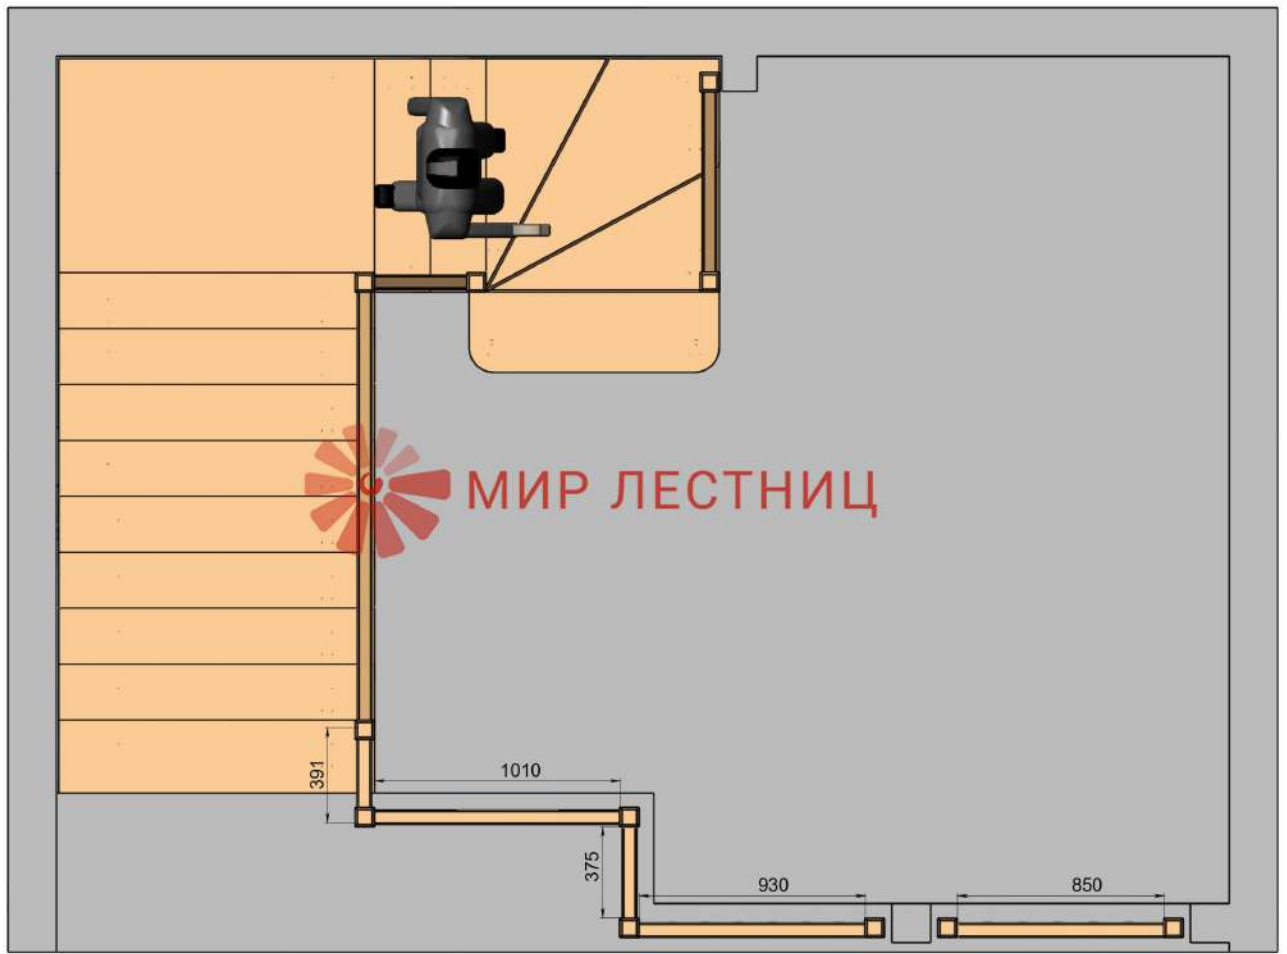

Имя	Лист	№ докум.	Подп.	Дата

СБ Тюрин

Лист  
11

Копирован

Формат А2

Имя, № докум. Лист, № докум. Подп. Дата

Подп. и дата



Взам. инв. №

Изм. №, дата

Подп. и дата

90

Сечение фигурного поручня

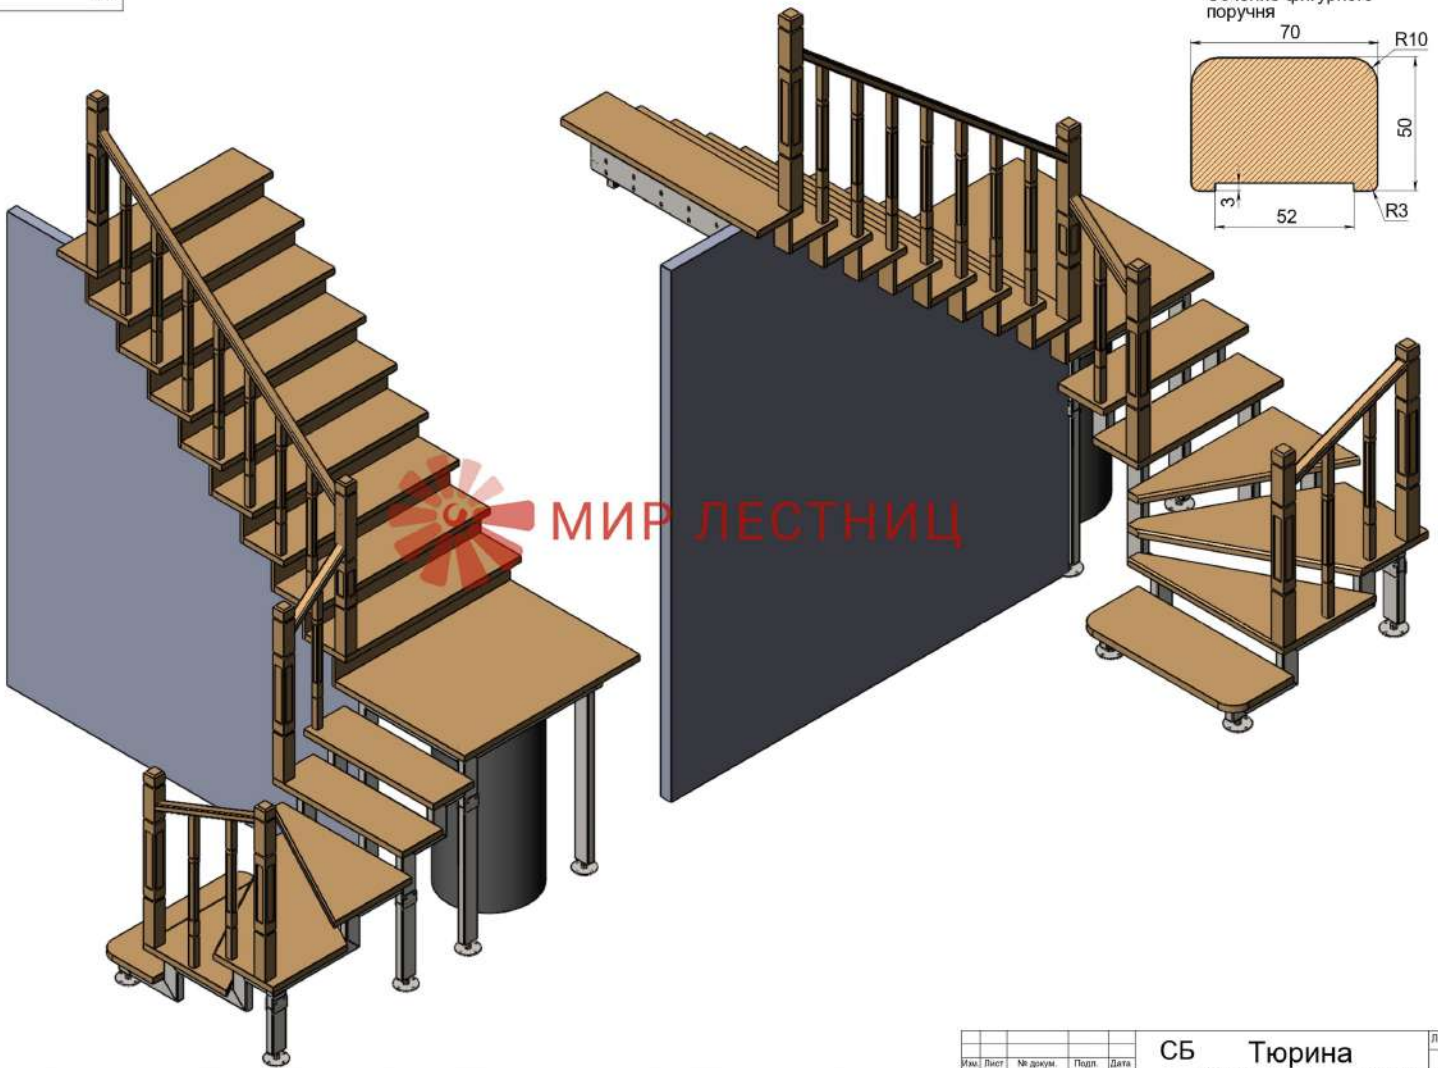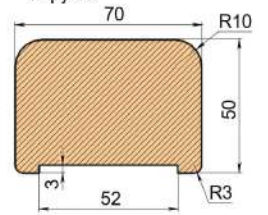

Имя	Лист	№ докум.	Подп.	Дата

СБ Тюрин

Лист

12



Копирован

Формат А2

Имя, № докум. Лист, № докум. Подп. Дата

90

Д-Д (1 : 11)

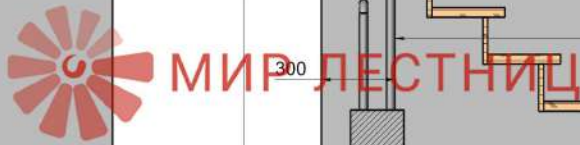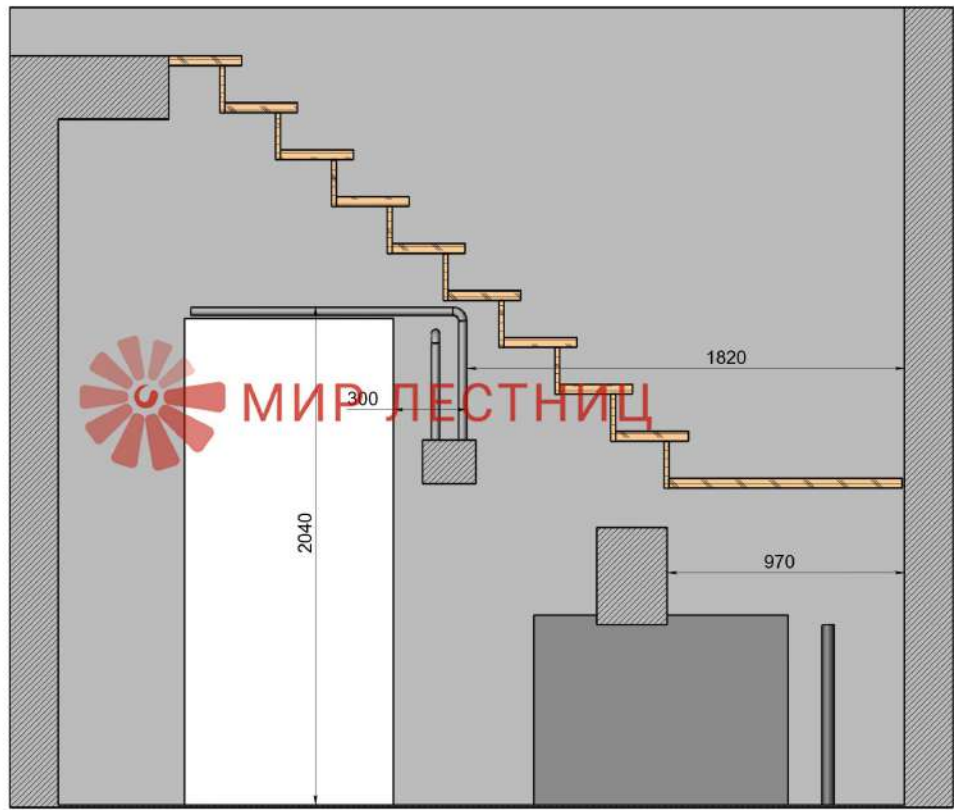

Имя	Лист	№ докум.	Подп.	Дата


СБ Тюрина

Лист  
6

Копирован Формат А2

Имя, № докум. | Подп. и дата | Владелец, № | Имя, №, дата | Подп. и дата

90

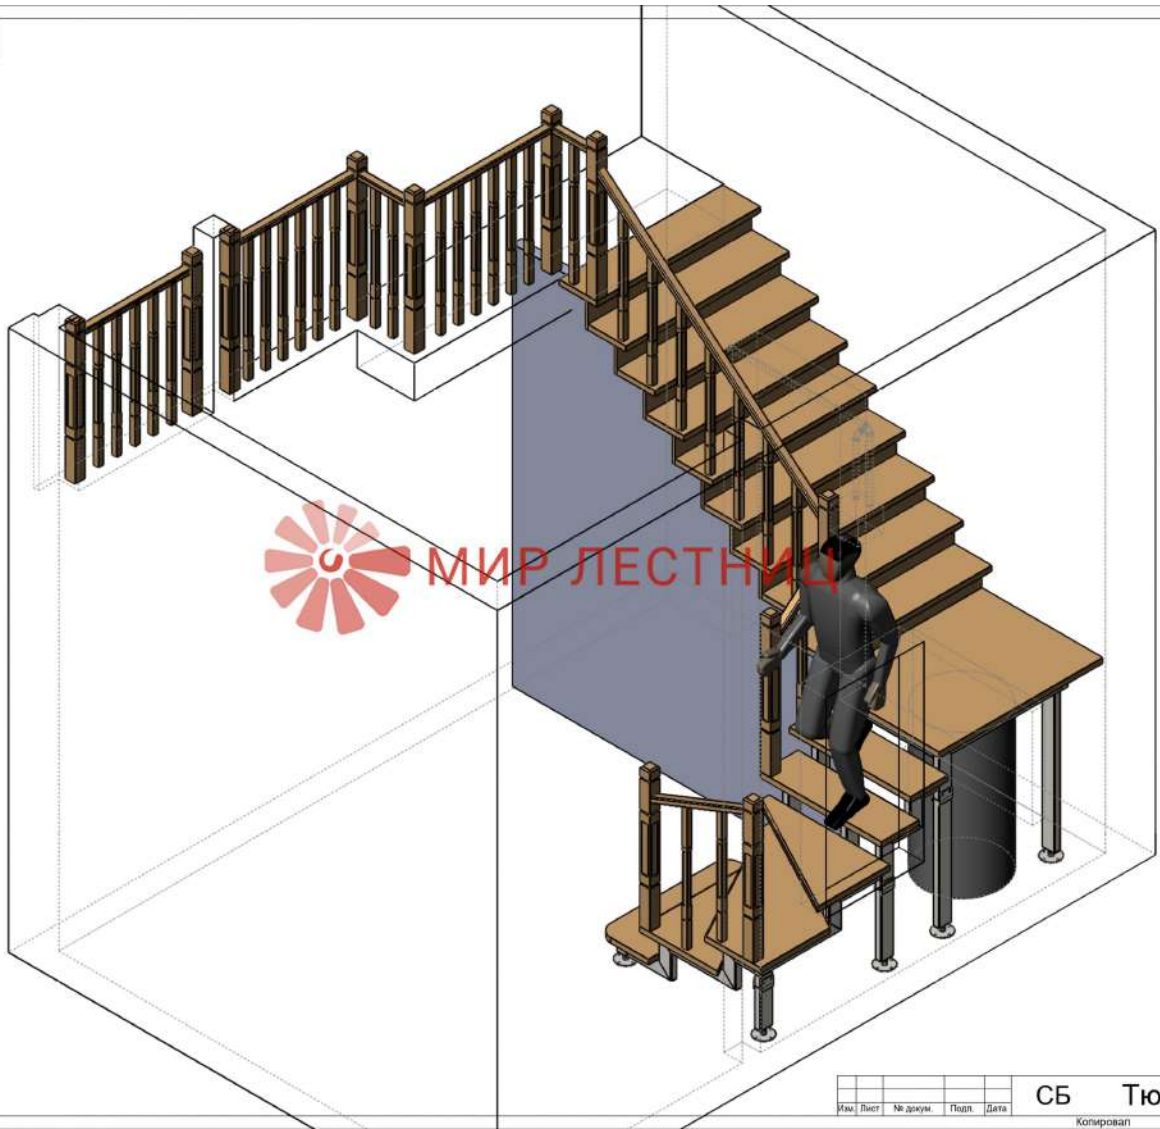

Имя	Лист	№ докум.	Подп.	Дата

СБ Тюрин

Лист


7


Копирован

Формат А2

Имя, № докум. | Подп. и дата | Имя, № докум. | Подп. и дата

90

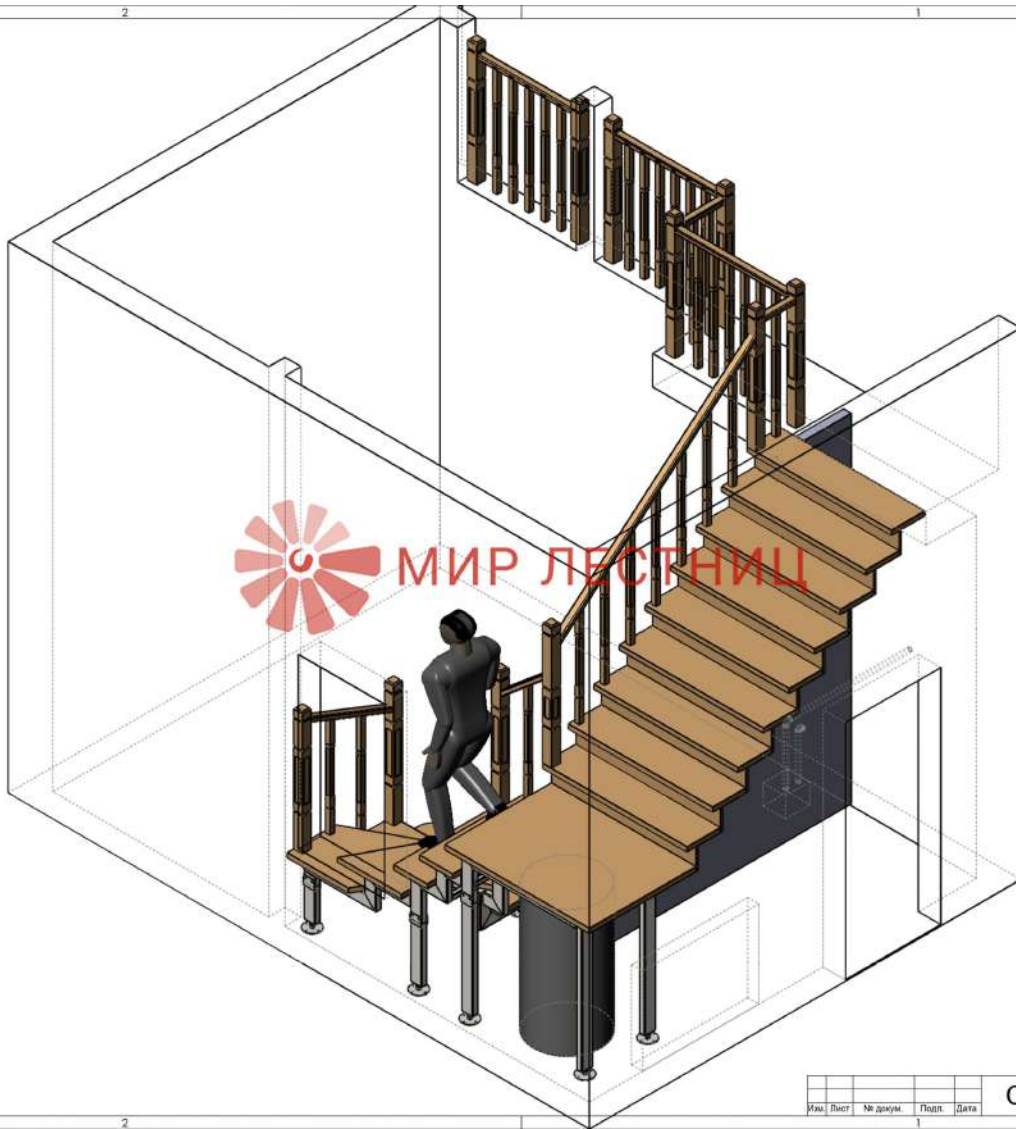

 МИР ЛЕСТНИЦ

Имя	Лист	№ докум.	Подп.	Дата

СБ Тюрин

Лист  
8

Колорвап Формат А2

Имя, № докум. | Подп. и дата | Имя, № докум. | Подп. и дата